


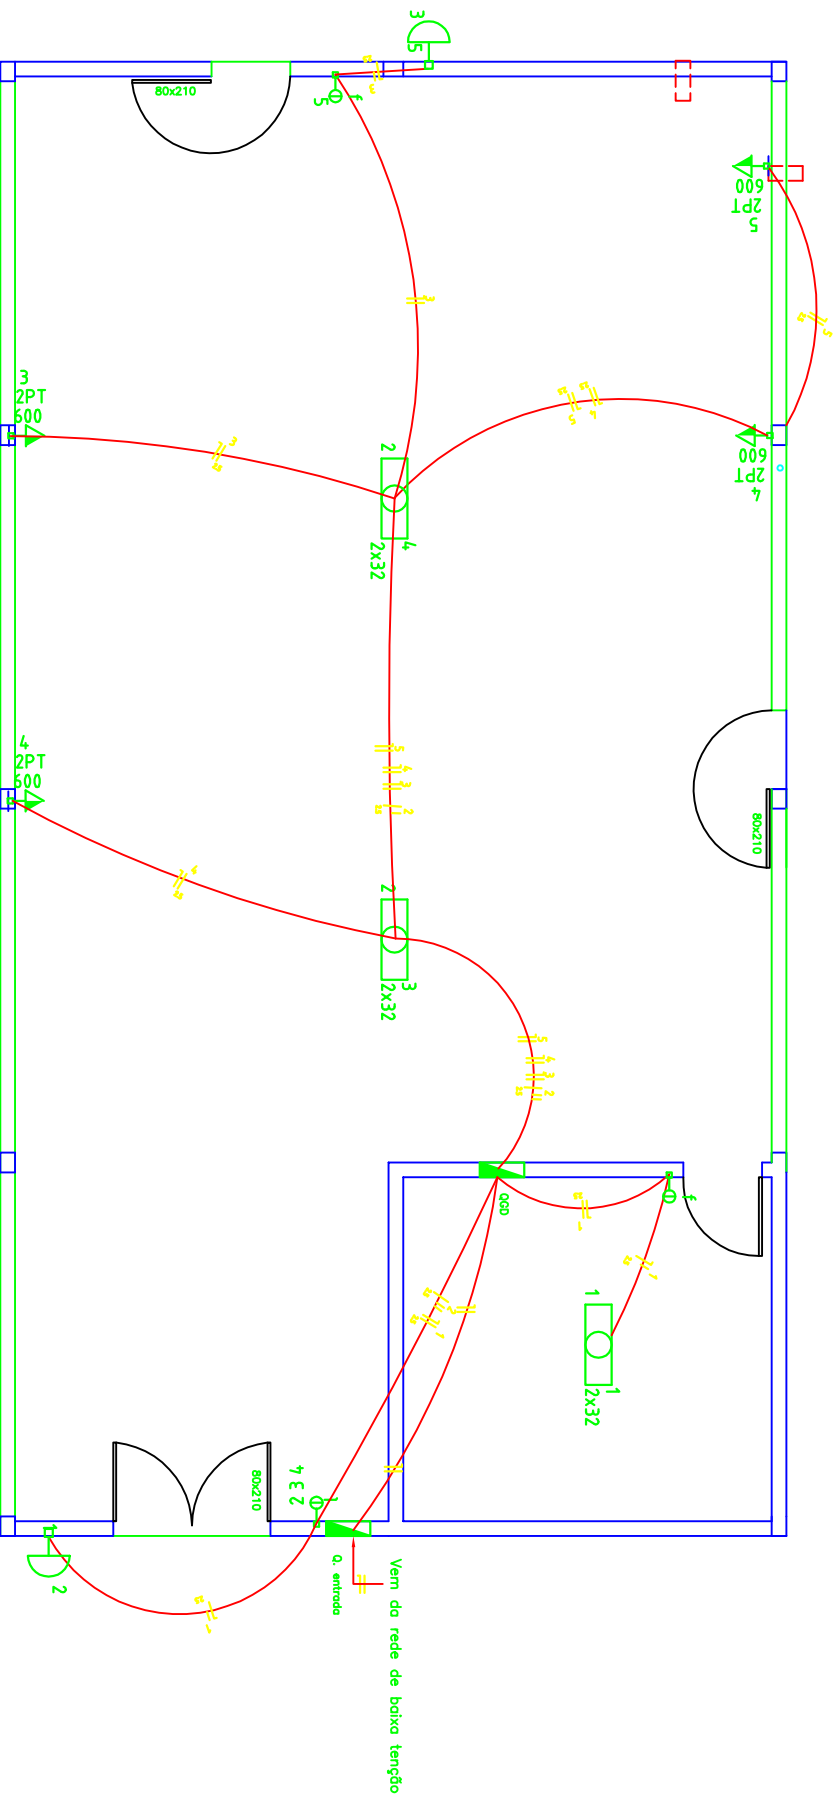

TOMADAS, QUADROS

LEGENDA:

□ PUNTO 2P+T A 2,20M DO PISO

□ QUADRO DE DISTRIBUIÇÃO - EMBUTIR A 1,50M DO PISO

□ TOMADA 2P+T NO PISO

□ TOMADA UNIVERSAL 2P+T A 1,10M DO PISO

— CONDUTO PASSANDO NO TETO OU FORRO

□ INTERRUPTOR SIMPLES 2 TECLAS - 1,10M DO PISO

□ LUMINÁRIA P/ LÂMP. FLUOR. TUBULAR - SOBREPOR

□ LUMINÁRIA P/ LÂMP. INCAND. COMUM - PAREDE

GOVERNADOR DO ESTADO DO RIO GRANDE DO SUL - 91.001-900 - PORTO ALEGRE, RS

MUNICÍPIO: Nino Rodrigues/VA

AGROINDÚSTRIA DE BENEFICIAMENTO DE MANDIOCA

CASA DE FARINHA PADRÃO - 120m²

INSTALAÇÃO ELÉTRICA

PROJ.: HÁROLDO C. CRUZ DATA: Out/2018 ESCALA: INDICADA DESA: 05/06