


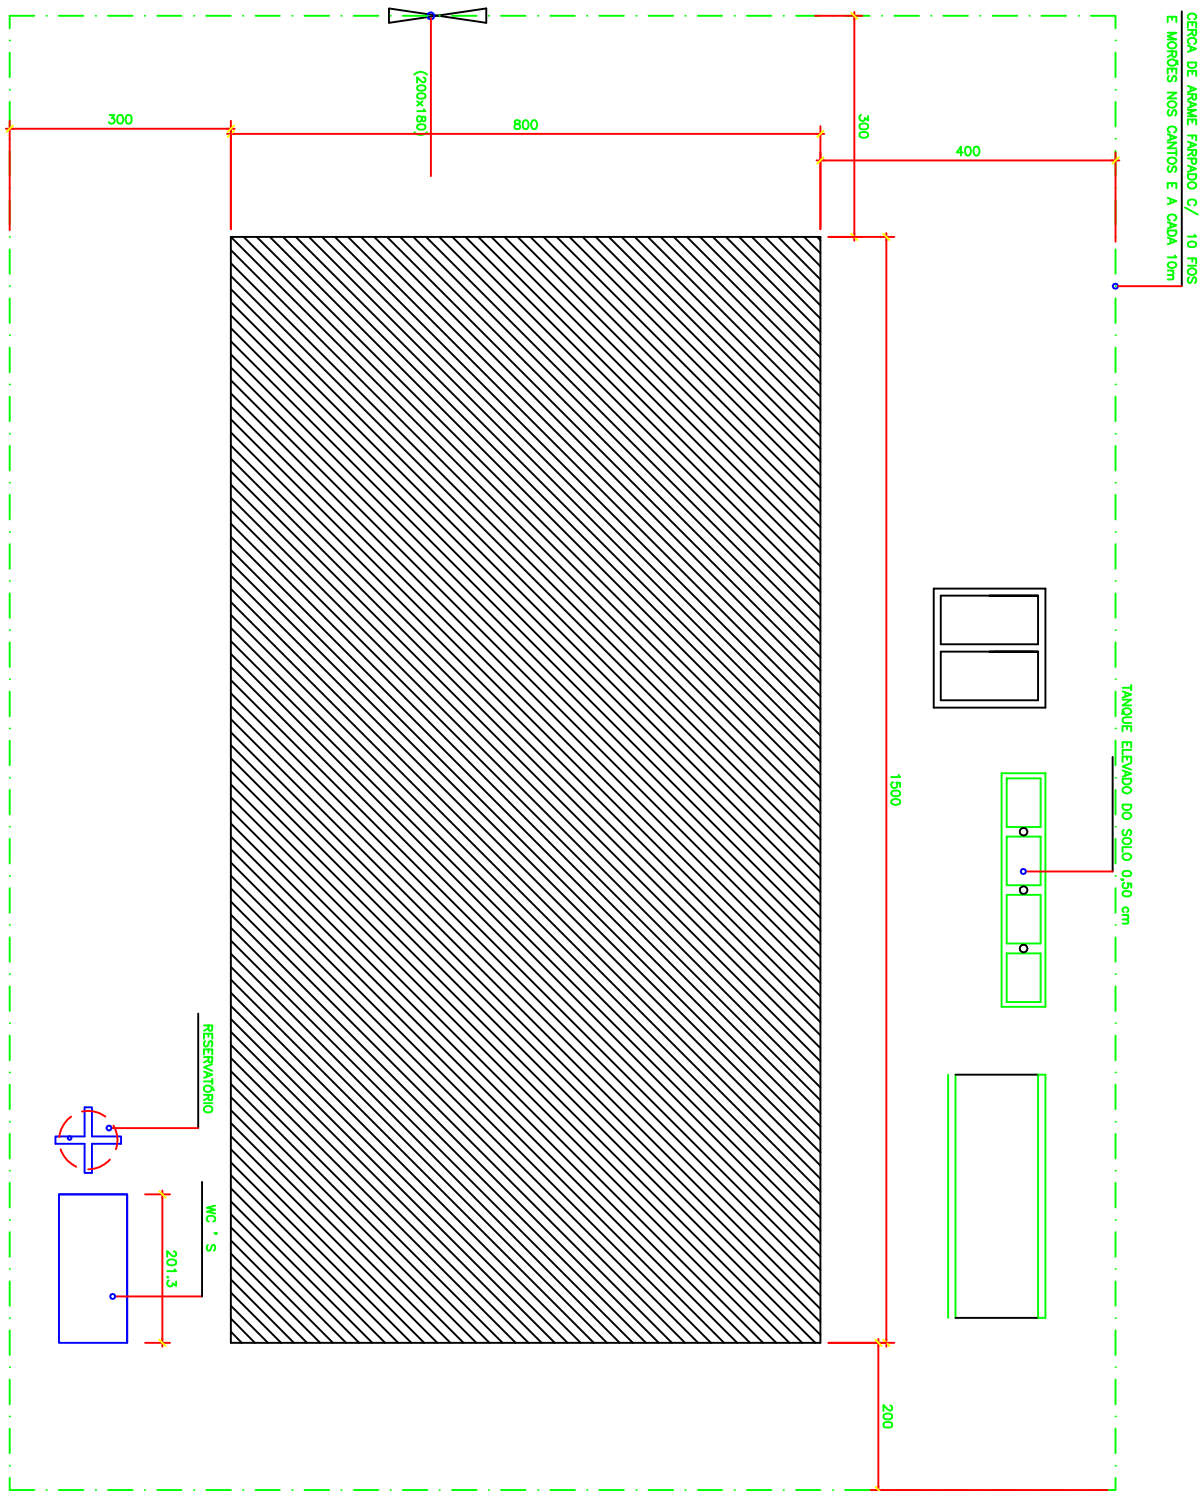

CODEVASF

COMPANHIA DE DESENVOLVIMENTO DOS VALES DO SÃO FRANCISCO E DO PARNAÍBA - 8ª S.R. - SÃO LUIS/MA.

MUNICÍPIO: Barra do Corda/MA

CASA DE FARINHA PADRÃO - 120m²

PLANTA DE LOCAÇÃO

PROJ.:
HAROLDO C CRUZ

DATA: Out/2018

ESCALA: INDICADA

DES.Nº.:
03/06