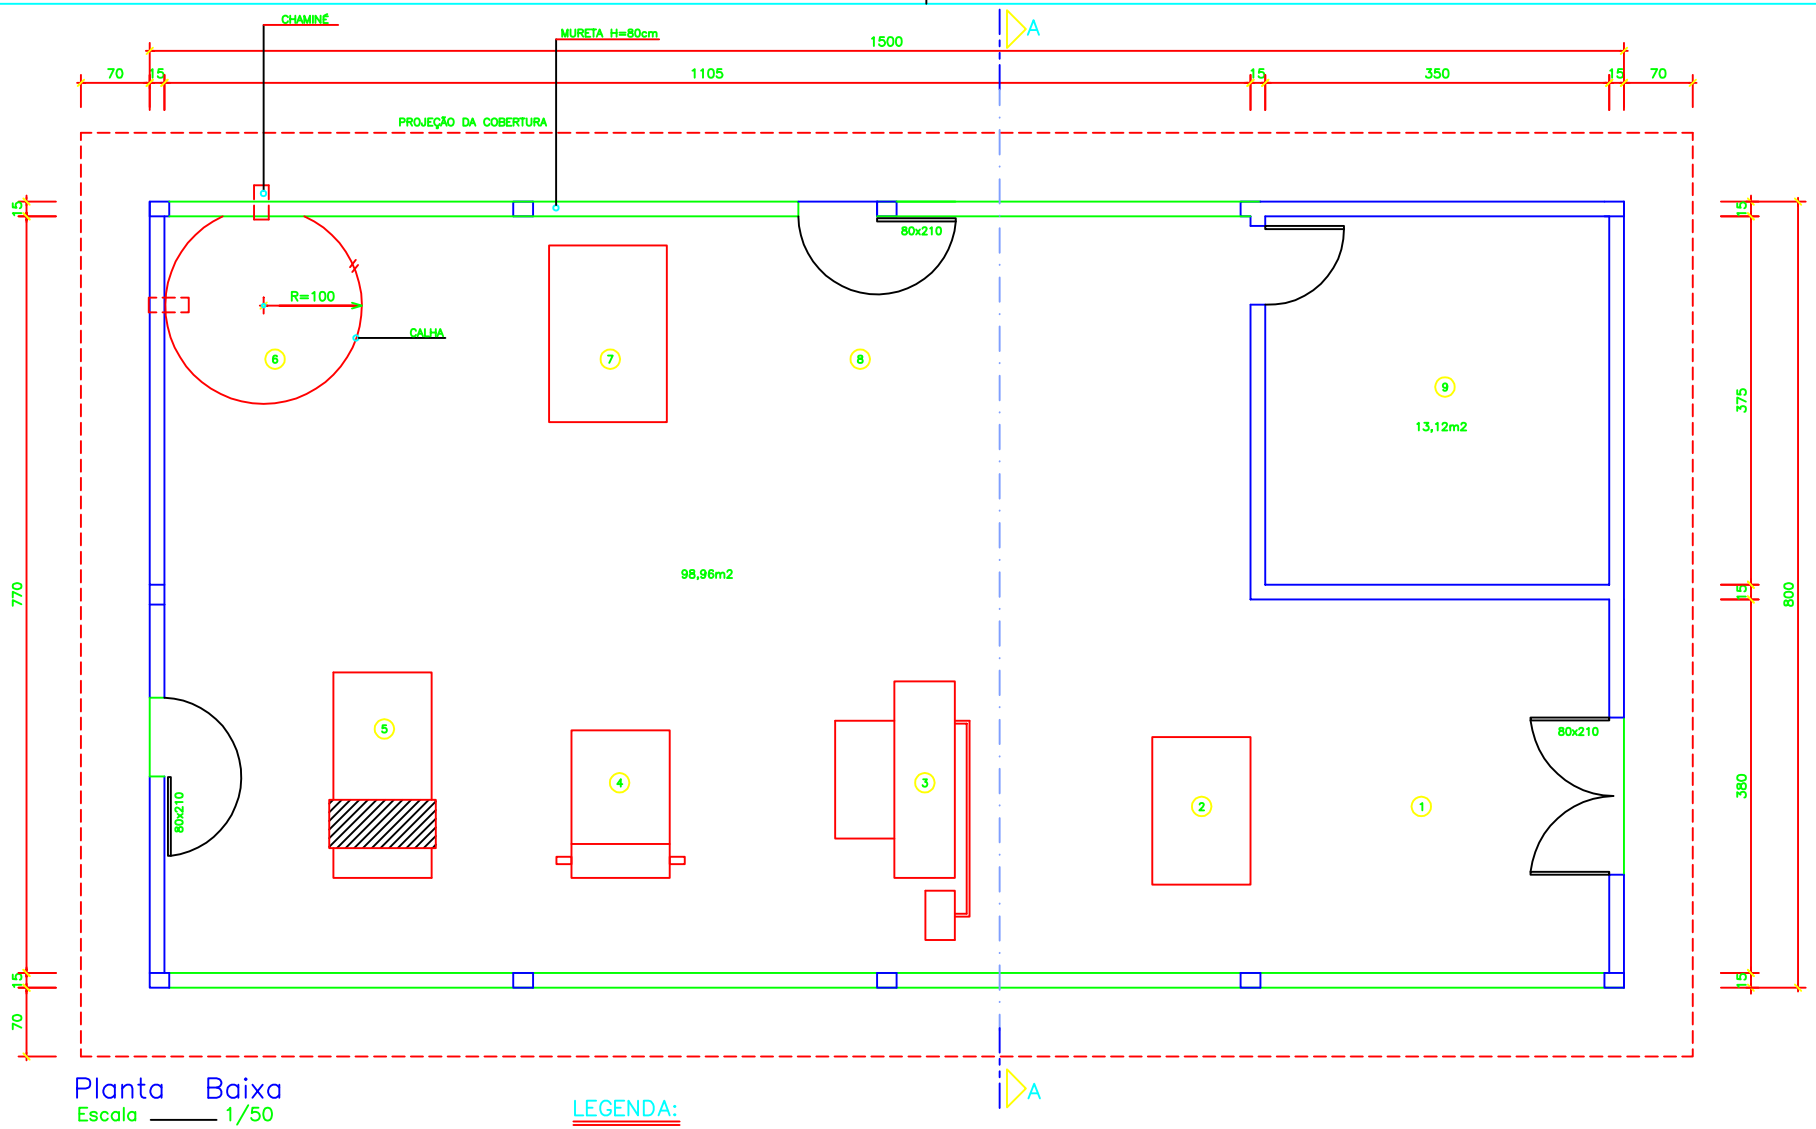


Planta Baixa
Escala ——— 1/50

LEGENDA:

1. – RECEPÇÃO DAS RAÍZES
2. – RASPAGEM E LAVAGEM DAS RAÍZES
3. – RALADOR
4. – PRENSA
5. – PENEIRA
6. – FORNO
7. – RESFRIAMENTO
8. – ENSACAMENTO
9. – ARMAZEM

ÁREAS

ÁREA DE PISO ——— 112,08m2
ÁREA DE CONSTRUÇÃO ——— 120,00m2
ÁREA DE COBERTURA ——— 154,16m2

CODEVASF
COMPANHIA DE DESENVOLVIMENTO DOS VALES DO SÃO FRANCISCO E DO PARNAÍBA – 6ª S.R. – SÃO LUÍS, MA.

MUNICÍPIOS: Nina Rodrigues/MA

AGROINDUSTRIA DE BENEFIAMENTO DE MANDIOCA
CASA DE FARINHA PADRÃO – 120m²

PLANTA BAIXA

PROJ.:	DATA:	ESCALA:	DES.Nº.:
HAROLDO C CRUZ	Out/2018	INDICADA	01/06