


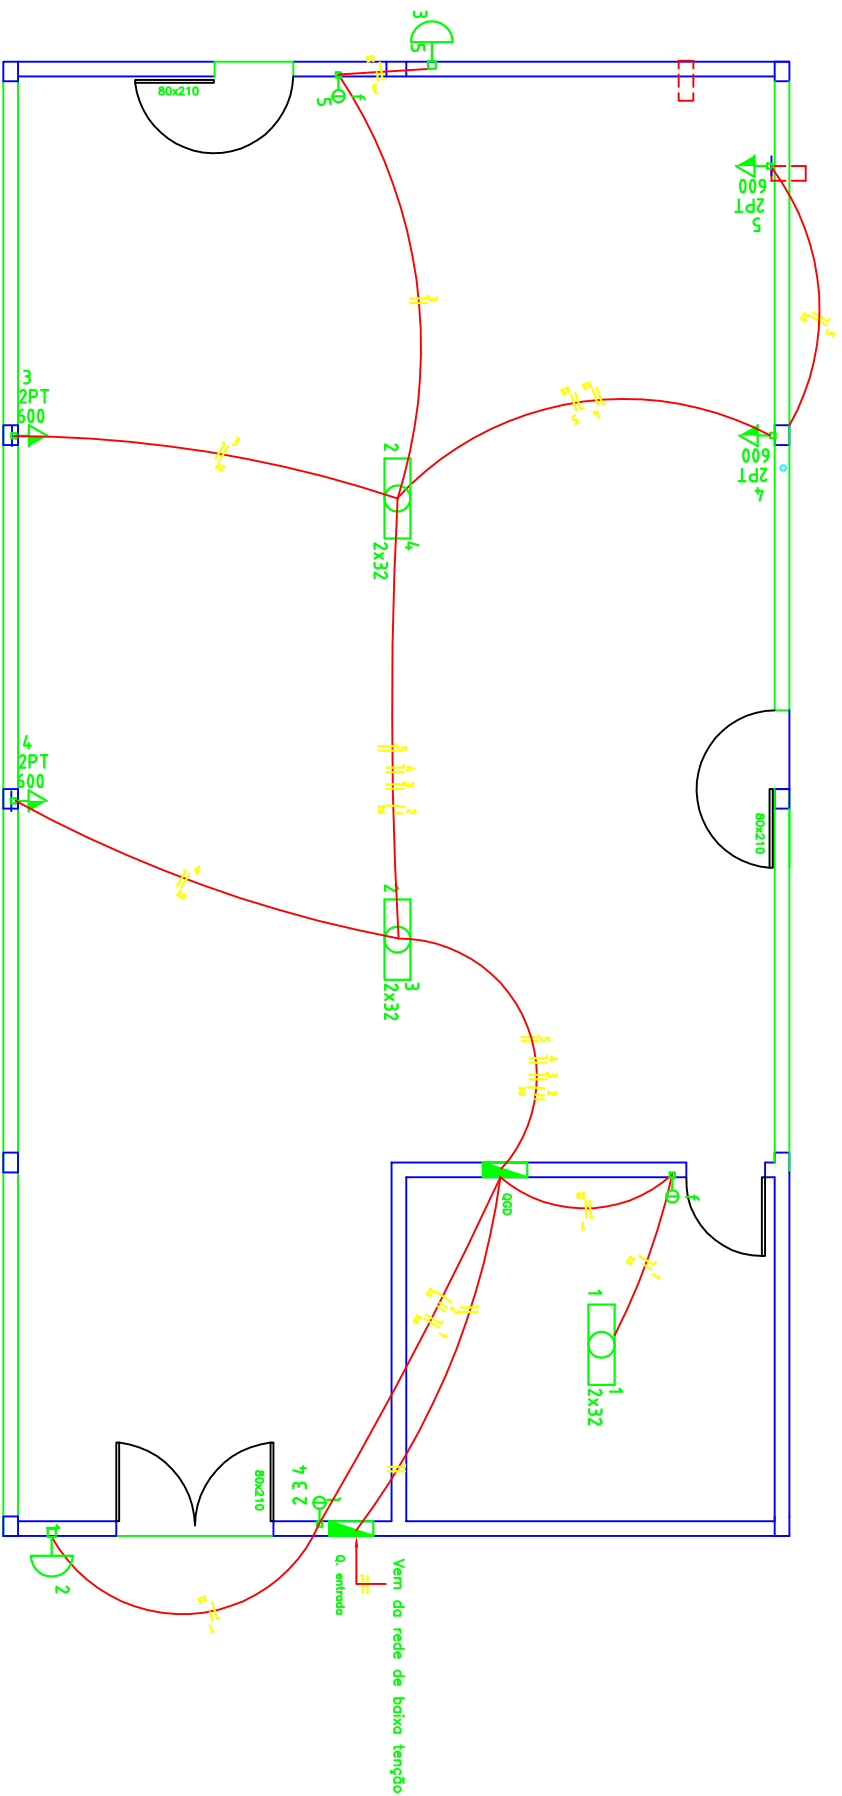

TOMADAS, QUADROS

LEGENDA:

PONTO 2P+T A 2,20M DO PISO

QUADRO DE DISTRIBUIÇÃO - EMBUTIR A 1,50M DO PISO

TOMADA 2P+T NO PISO

TOMADA UNIVERSAL 2P+T A 1,10M DO PISO

INTERRUPTOR SIMPLES 2 TECLAS - 1,10M DO PISO

26 LUMINARIA P/ LAMP. FLUOR. TUBULAR - SOBREPÔR

LUMINÁRIA P/ LÂMP. INCAND. COMUM - PAREDE

CODENVASE ORIENTAÇÃO DE CONSTRUÇÃO DOS VALORES DO RFO PREVISÃO E DO PRECÁRIO – 1º. R.F. – 500 LITROS, 1/4A.	
Município: Barra do Corda /MA	
AGROINDÚSTRIA DE BENEFICIAMENTO DE MANDIOCA CASA DE FÁBRICA PADRÃO – 120m²	
INSTALAÇÃO ELÉTRICA	
PROJTO: MÉRITO C C RUIZ	DATA: Out/2018 ESCALA: INDICADA 05/06