



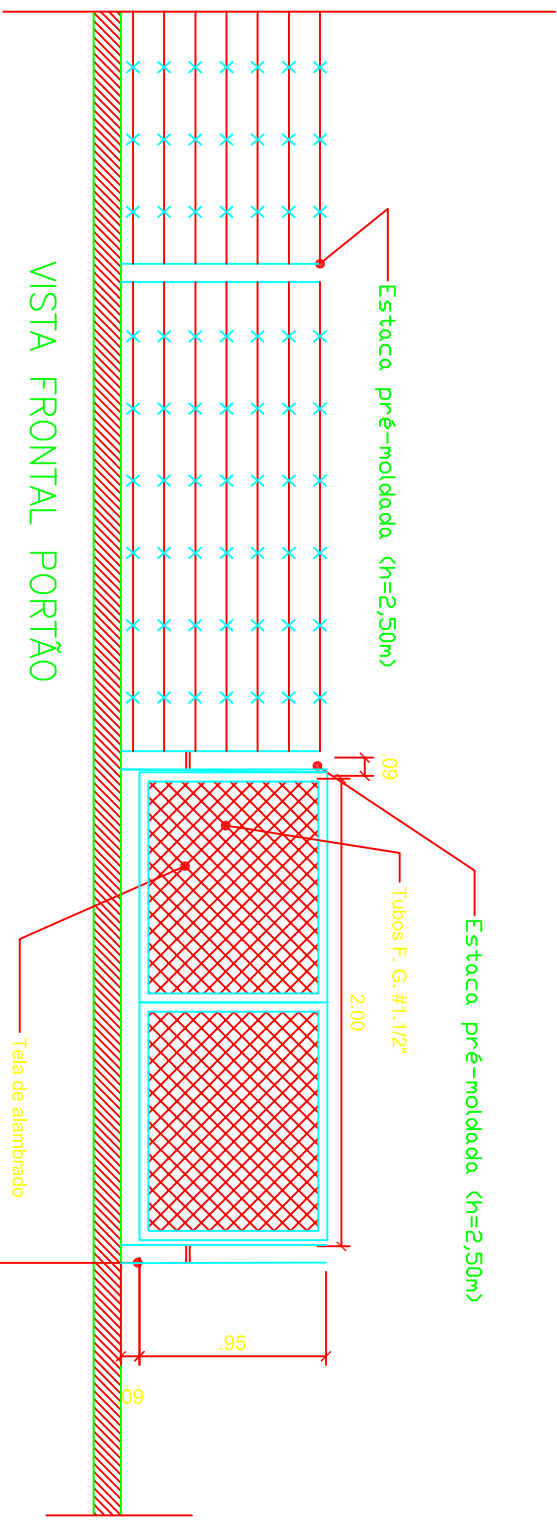

VISTA FRONTAL PORTÃO

MODULO SANITARIO - MODELO FNS

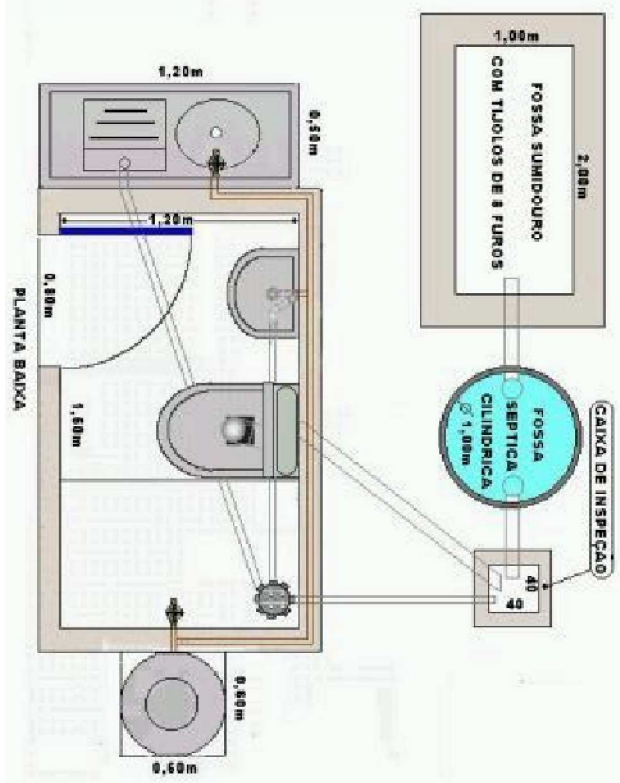

CODEVASF COMPANHIA DE DESPILAVAMENTO DOS VALES DO RIO PARANAIBA - R. S.A. - SÃO LUIS/MA MUNICÍPIO: Nino Rodrigues/MA			
AGROINDUSTRIA DE BENEFICIAMENTO DE MANDIOCA CASA DE FARINHA PADRÃO - 120m²			
CERCA COM MOURÕES DE CONCRETO			
PROJ.: HAROLDO C. CRUZ	DATA: Out/2018	ESCALA: INDICADA	DESIGNO: 04/06