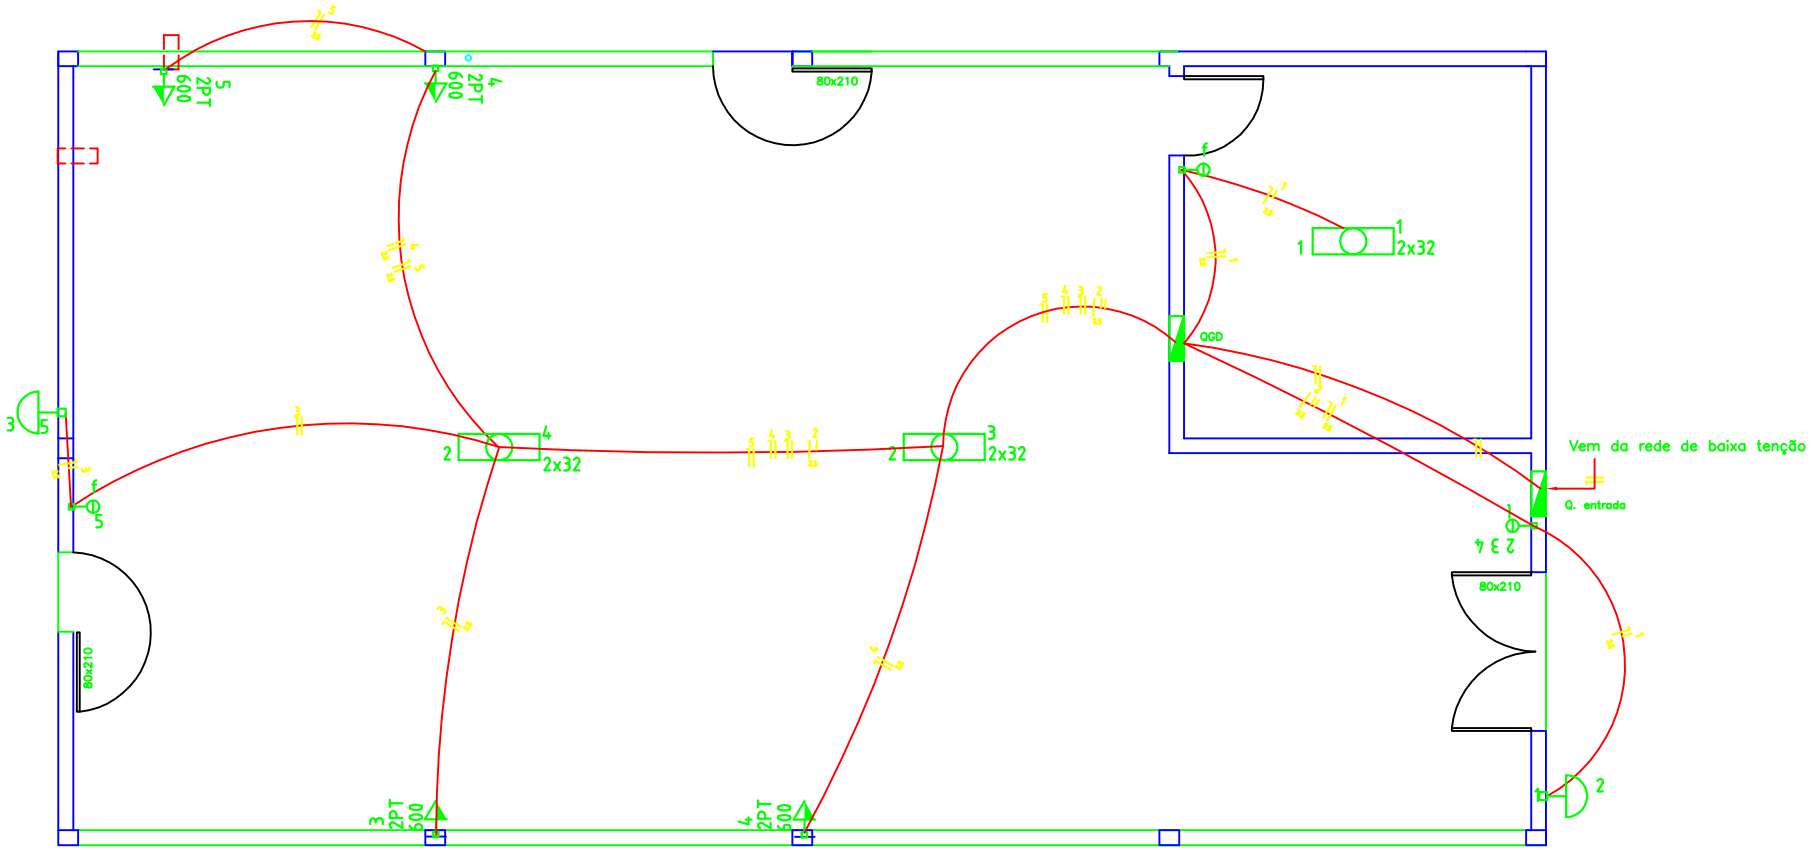


LEGENDA:

TOMADAS ,QUADROS

PONTO 2P+T A 2,20M DO PISO

QUADRO DE DISTRIBUIÇÃO - EMBUTIR A 1,50M DO PISO

TOMADA 2P+T NO PISO

TOMADA UNIVERSAL 2P+T A 1,10M DO PISO

CONDUTO PASSANDO NO TETO OU FORRO

INTERRUPTOR SIMPLES 2 TECLAS - 1,10M DO PISO

26 LUMINÁRIA P/ LÂMP. FLUOR. TUBULAR - SOBREPOR

LUMINÁRIA P/ LÂMP. INCAND. COMUM - PAREDE

CODEVASF

COMPANHIA DE DESENVOLVIMENTO DOS VALES DO SÃO FRANCISCO E DO PARNAÍBA -8ª S.R. - SÃO LUIS, MA.

MUNICÍPIOS: Cantanhede/MA

AGROINDUSTRIA DE BENEFIAMENTO DE MANDIOCA

CASA DE FARINHA PADRÃO – 120m²

INSTALAÇÃO ELETRICA

PROJ.:	DATA:	ESCALA:	DES.Nº.:
HAROLDO C CRUZ	Out/2018	INDICADA	05/06