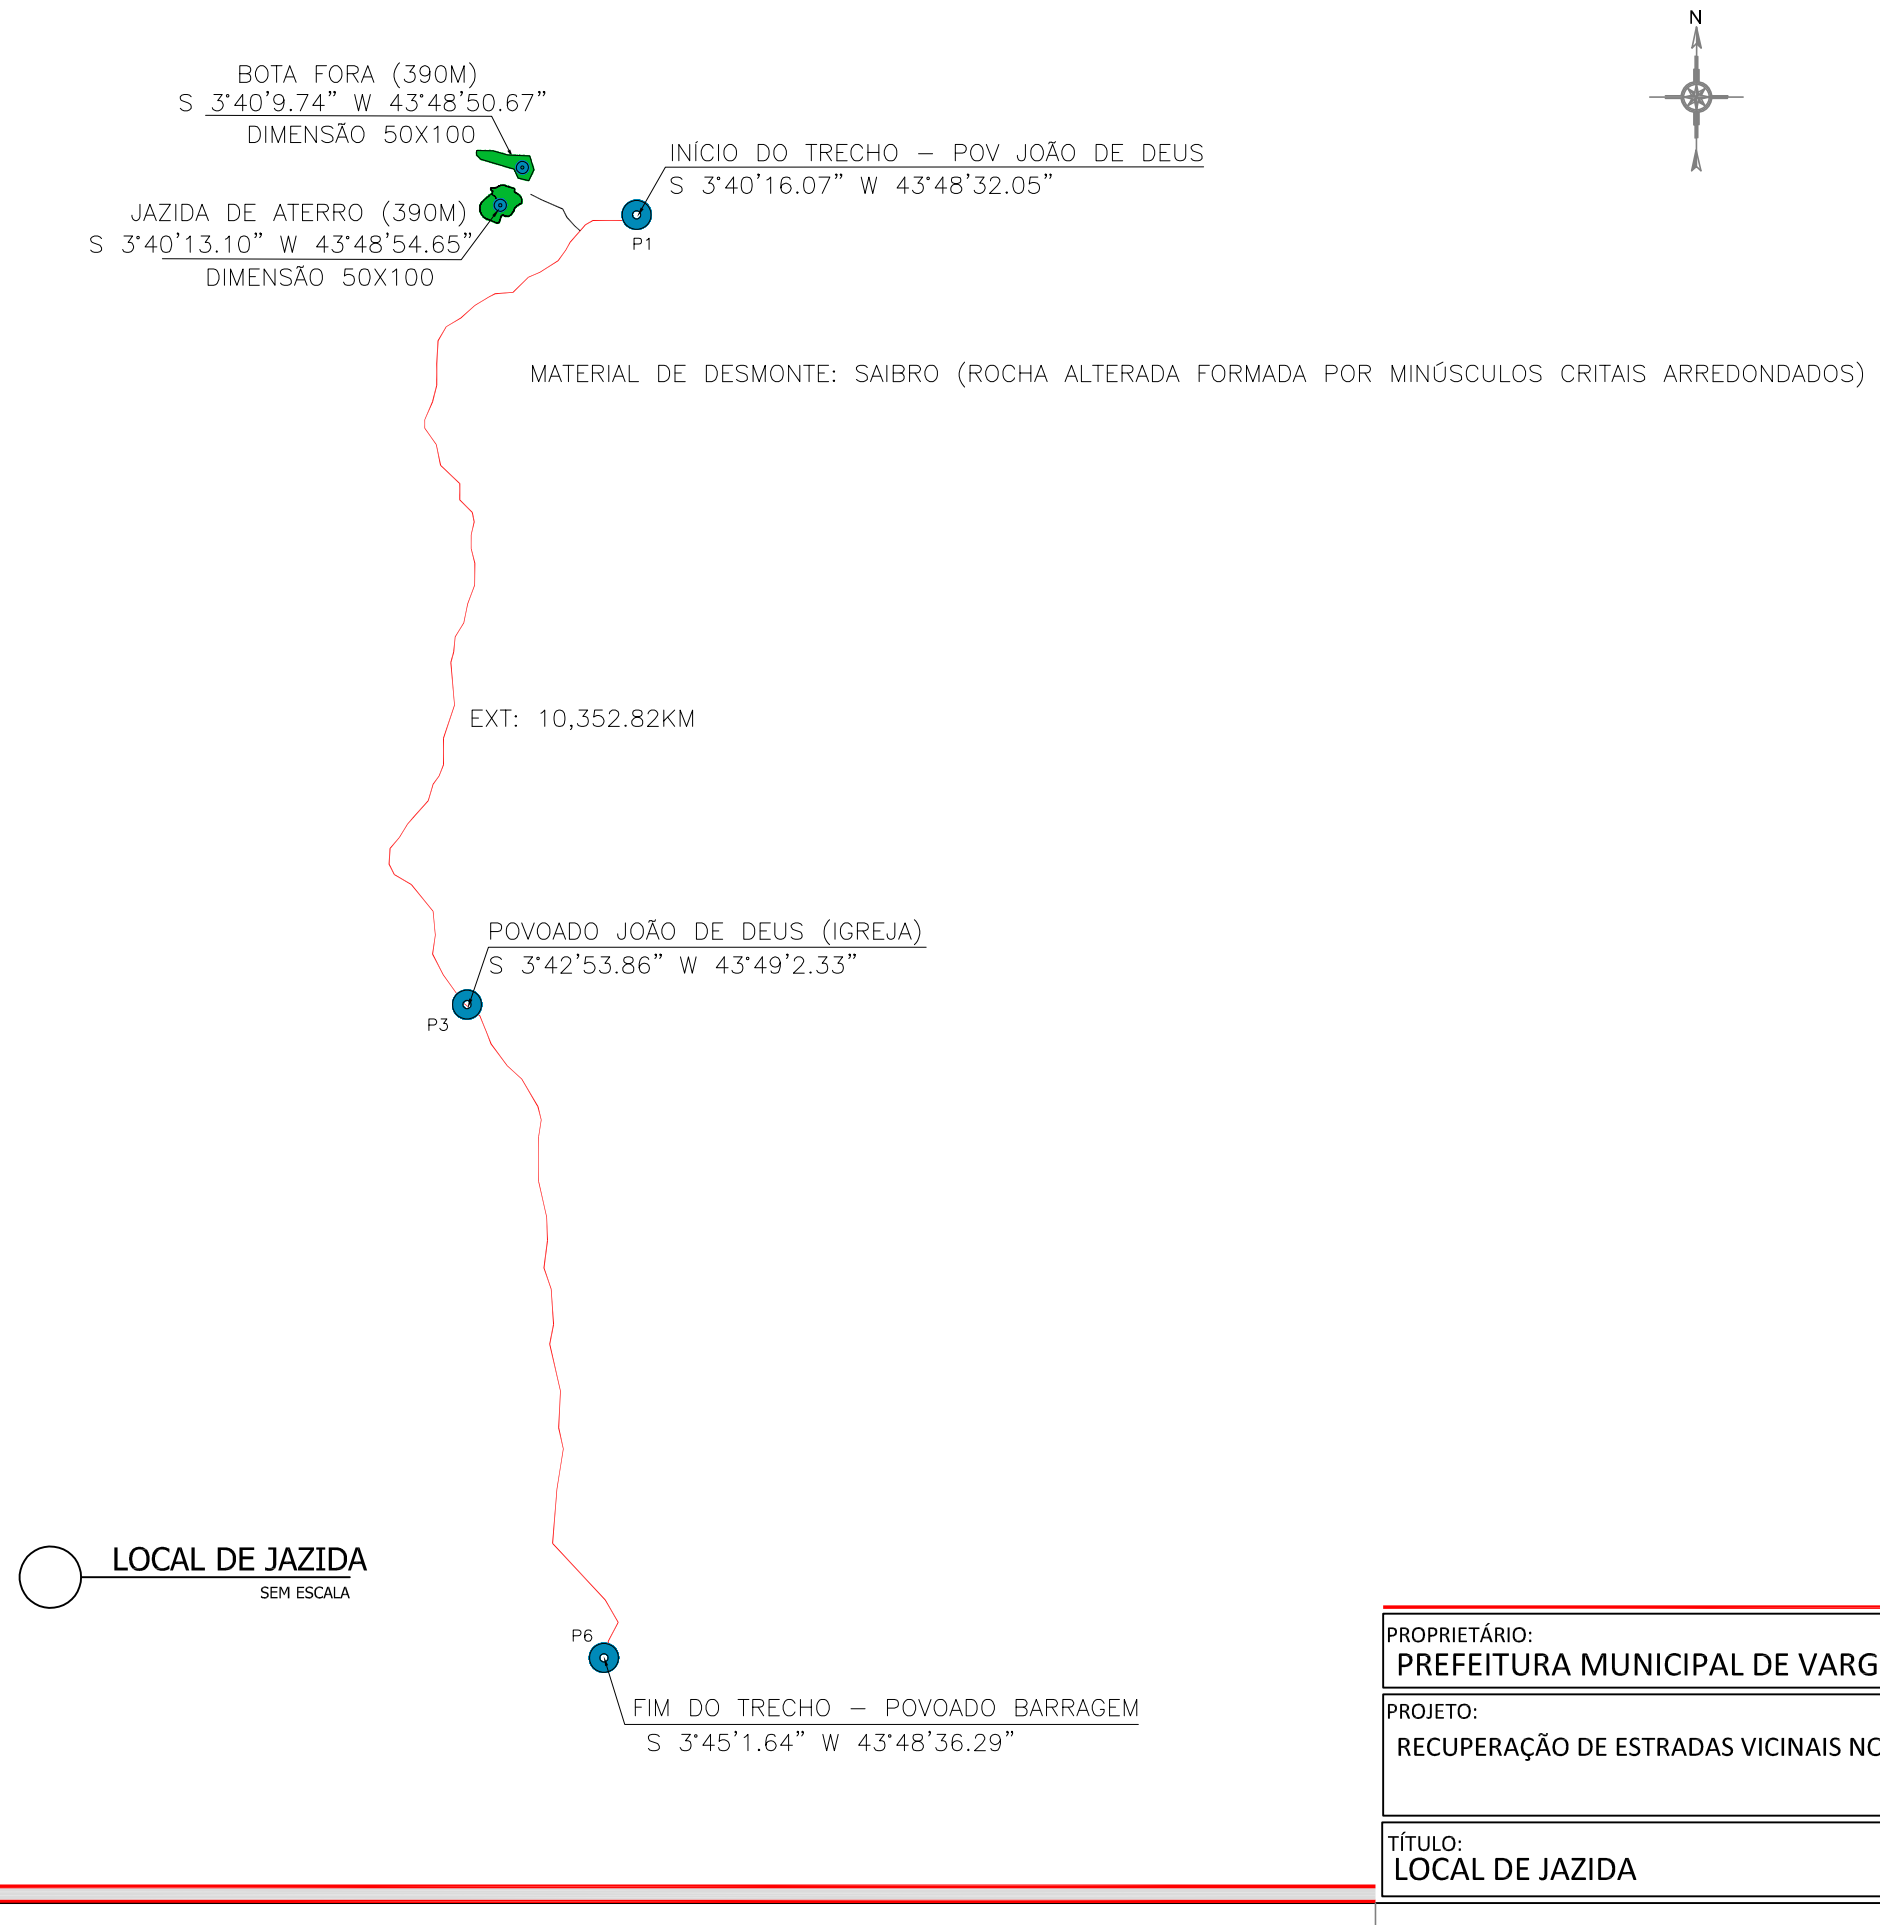

PROPRIETÁRIO:
PREFEITURA MUNICIPAL DE VARGEM GRANDE-MA

PROJETO:
RECUPERAÇÃO DE ESTRADAS VICINAIS NO MUNICÍPIO DE VARGEM GRANDE - MA

TÍTULO:
LOCAL DE JAZIDA

ESCALA:
INDICADA

DATA:
SET/2019

FVSM ENGENHARIA

PRANCHA: 03/17