


TRECHO: DO POVOADO JOÃO DE DEUS ATÉ O POVOADO BARRAGEM
ESTRADA VICINAL COM LARGURA DE 5,00M
ESTACA 195 ATÉ 221

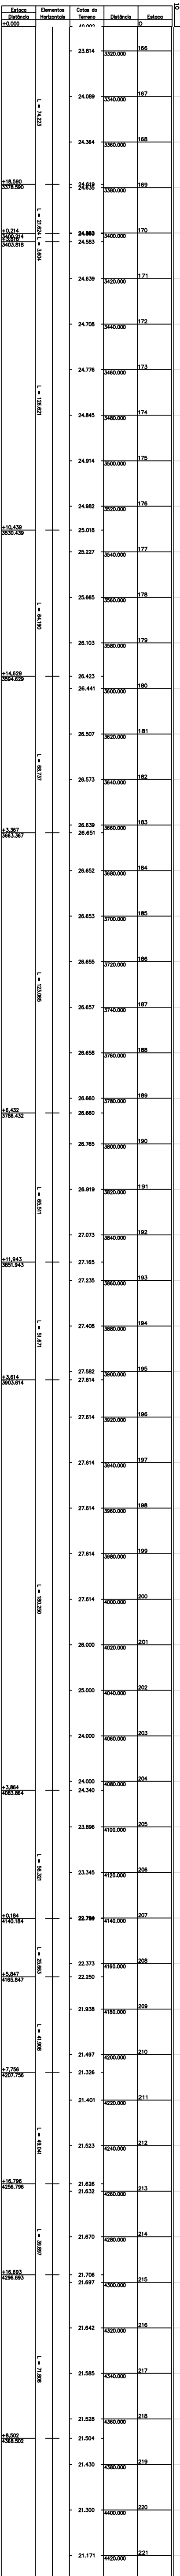

SEM ESCALA

PROPRIETÁRIO:
PREFEITURA MUNICIPAL DE VARGEM GRANDE-MA

RECUPERAÇÃO DE ESTRADAS VICINAIS NO MUNICÍPIO DE VARGEM GRANDE - MA

PRANCHIA: 11/17



PRANCHIA: 11/17

ESTAUQUEAMENTO E PERFIL

ESCALA:

DATA: