



DET. DA PORTA P4+T
ESCALA : 1/25
(+T=com tela)

JANELA METÁLICA (METALON/TELA METÁLICA)
AZUL ESCURO (ESMATE SINTÉTICO)

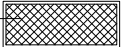

DET. DA JANELA J2+T

DET. DA JANELA J1+T
ESCALA : 1/25

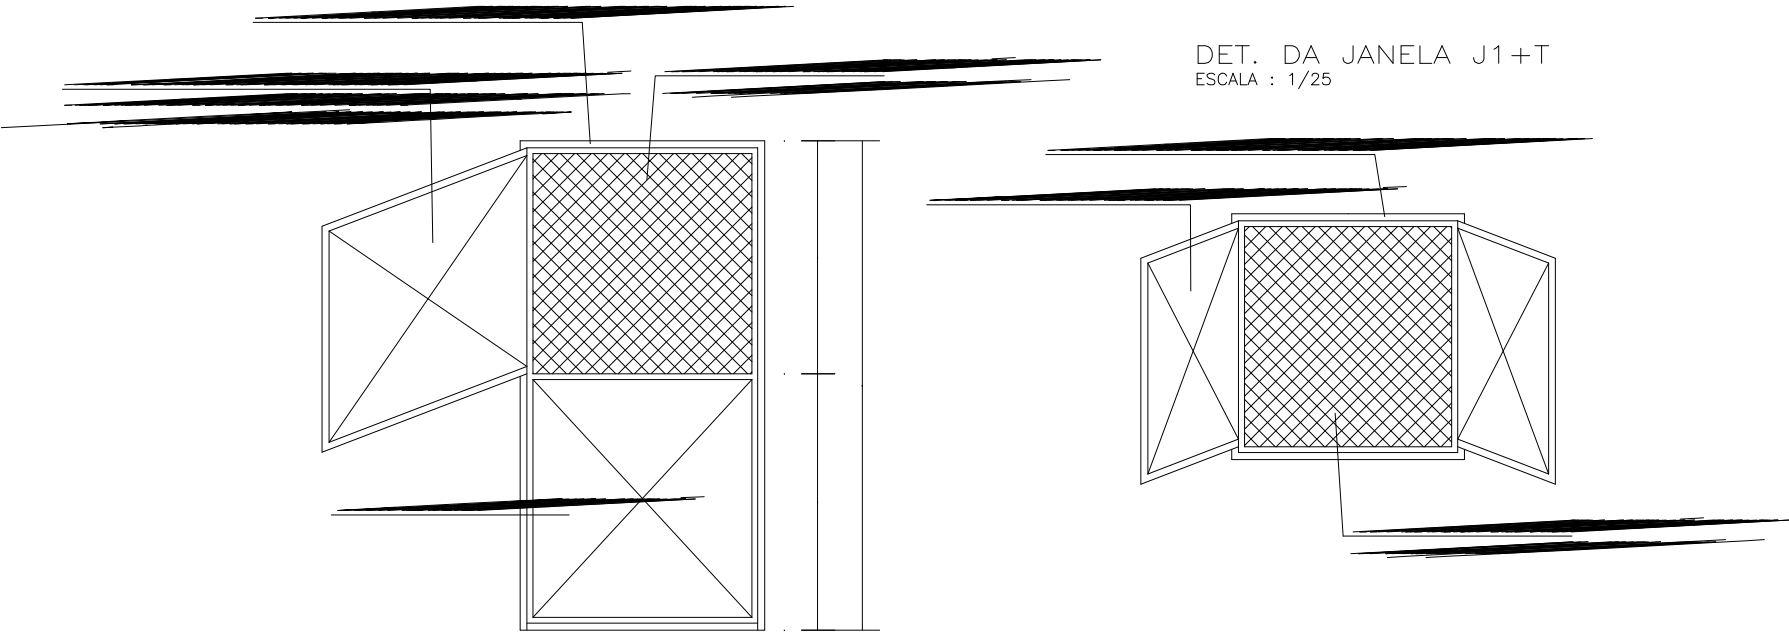

AGROINDÚSTRIA TROPICAL

LOCAL: PA SÃO BENEDITO - TIMON/MA

PROJETO ARQUITETÔNICO
DETALHE DE ESQUADRIA

ÁREAS		
CONSTRUÇÃO: 82,20m2	TERRENO: 20x40m2	Piso (útil):

LEV.:	REV.:	ESCALA: 1/25	DES.Nº.: D1
PROJ.:	APROV.:	VISTO:	
DES.:	DATA:	ARQUIVO:	