


Pn - PONTOS DE ÁGUA

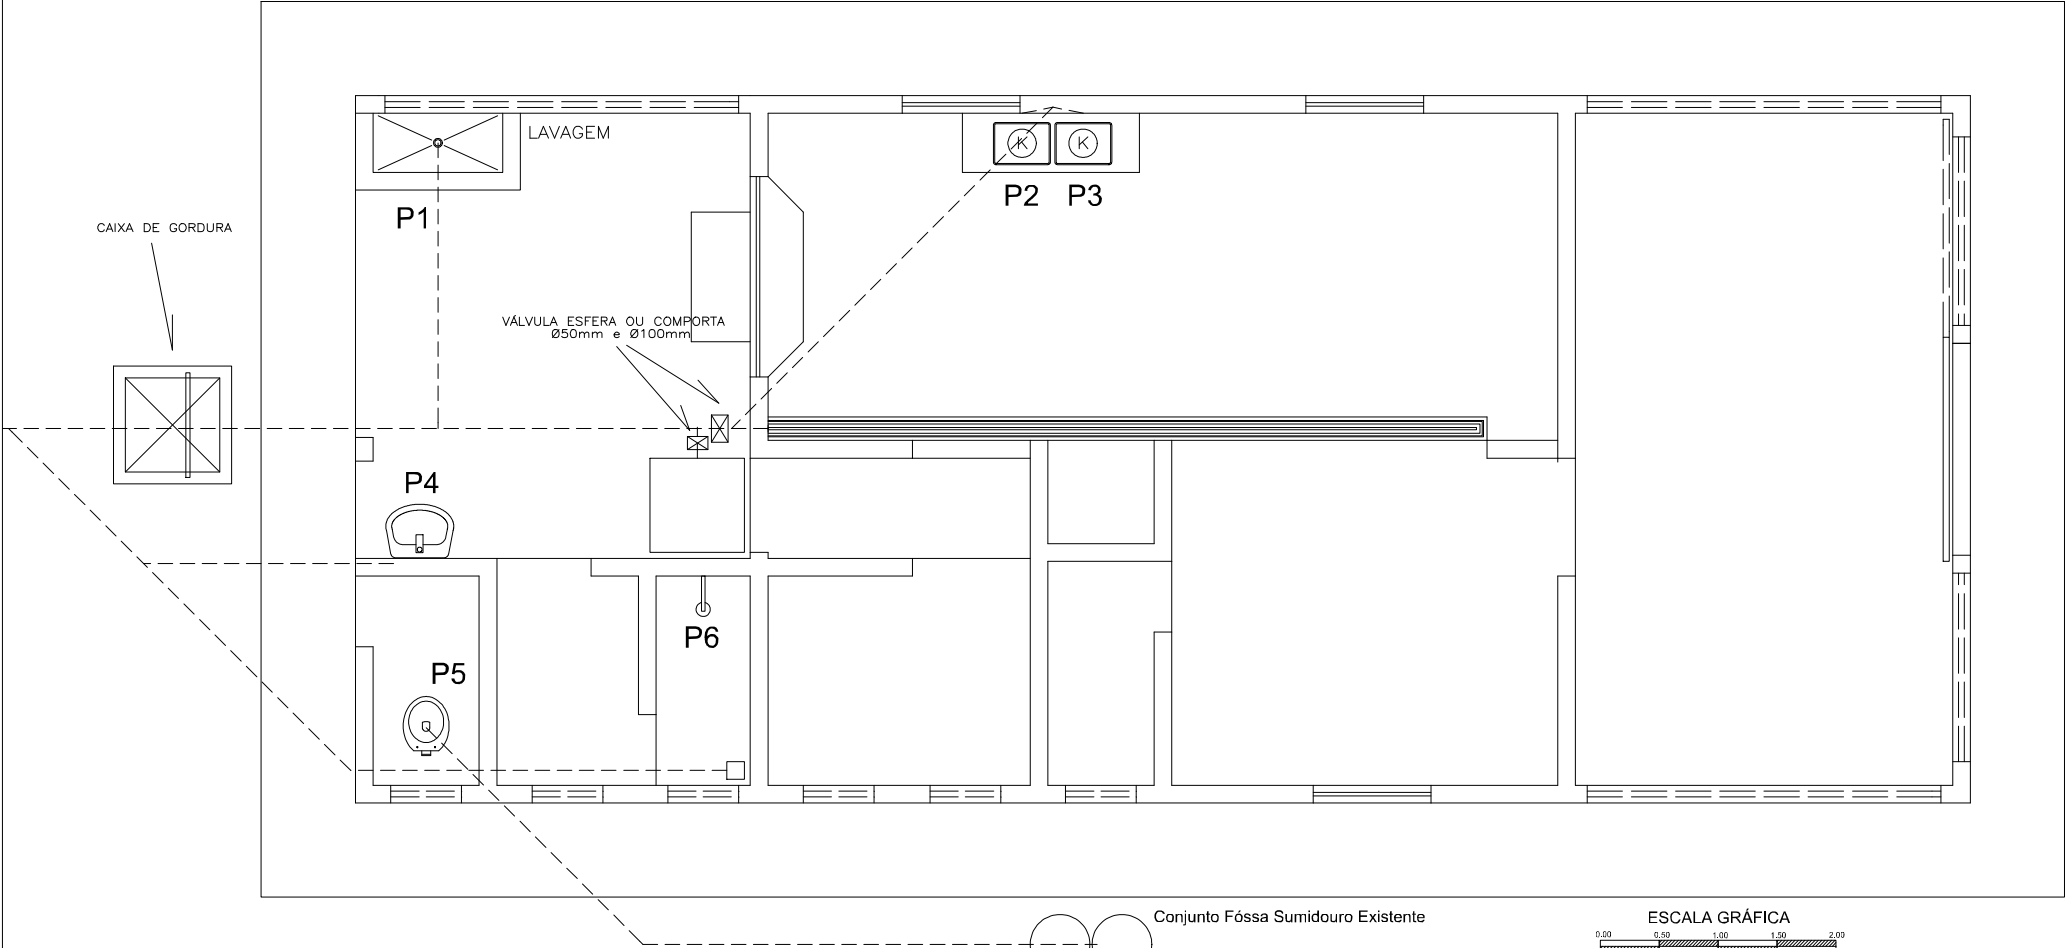

AGROINDÚSTRIA TROPICAL

LOCAL: PA SÃO BENEDITO - TIMON/MA

PROJETO HIDROSSANITÁRIO
PLANTA ESQUEMÁTICA

ÁREAS		
CONSTRUÇÃO: 82,20m2	TERRENO: 20x40m2	Piso (útil):

LEV.:	REV.:	ESCALA: 1/75	DES.Nº.: 1/1
PROJ.:	APROV.:	VISTO:	
DES.:	DATA:	ARQUIVO:	

Conjunto Fossa Sumidouro Existente

ESCALA GRÁFICA

