ESTRADA VICINAL COM LARGURA DE 5,00M
ESTACA 114 ATÉ 143

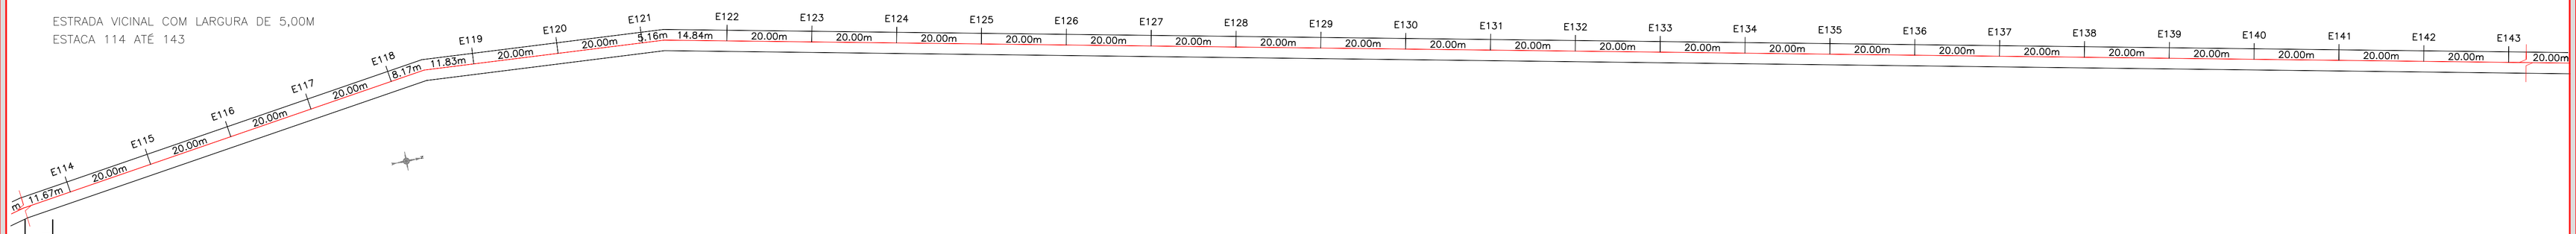

| ESTACA | DISTÂNCIA (METROS) | COTAS DO TERRENO (METROS) |
|---|---|---|
| E114 | 2280,00 | 146,18 |
| E115 | 2300,00 | 146,51 |
| E116 | 2320,00 | 146,87 |
| E117 | 2340,00 | 147,24 |
| E118 | 2360,00 | 147,64 |
| E119 | 2380,00 | 148,06 |
| E120 | 2400,00 | 148,50 |
| E121 | 2420,00 | 148,97 |
| E122 | 2440,00 | 149,46 |
| E123 | 2460,00 | 149,96 |
| E124 | 2480,00 | 150,49 |
| E125 | 2500,00 | 151,05 |
| E126 | 2520,00 | 151,62 |
| E127 | 2540,00 | 152,22 |
| E128 | 2560,00 | 152,84 |
| E129 | 2580,00 | 153,48 |
| E130 | 2600,00 | 154,14 |
| E131 | 2620,00 | 154,82 |
| E132 | 2640,00 | 155,53 |
| E133 | 2660,0 | 156,25 |
| E134 | 2680,00 | 157,03 |
| E135 | 2700,00 | 158,07 |
| E136 | 2720,00 | 158,89 |
| E137 | 2740,00 | 159,48 |
| E138 | 2760,00 | 159,84 |
| E139 | 2780,00 | 159,98 |
| E140 | 2800,00 | 159,88 |
| E141 | 2820,00 | 159,56 |
| E142 | 2840,00 | 159,20 |
| E143 | 2860,00 | 158,24 |

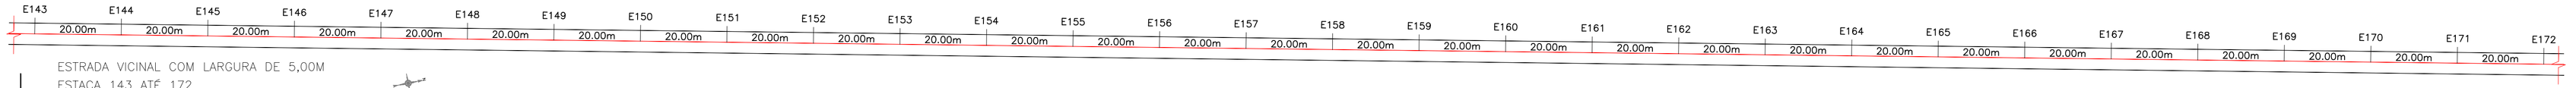


ESTRADA VICINAL COM LARGURA DE 5,00M
ESTACA 143 ATÉ 172

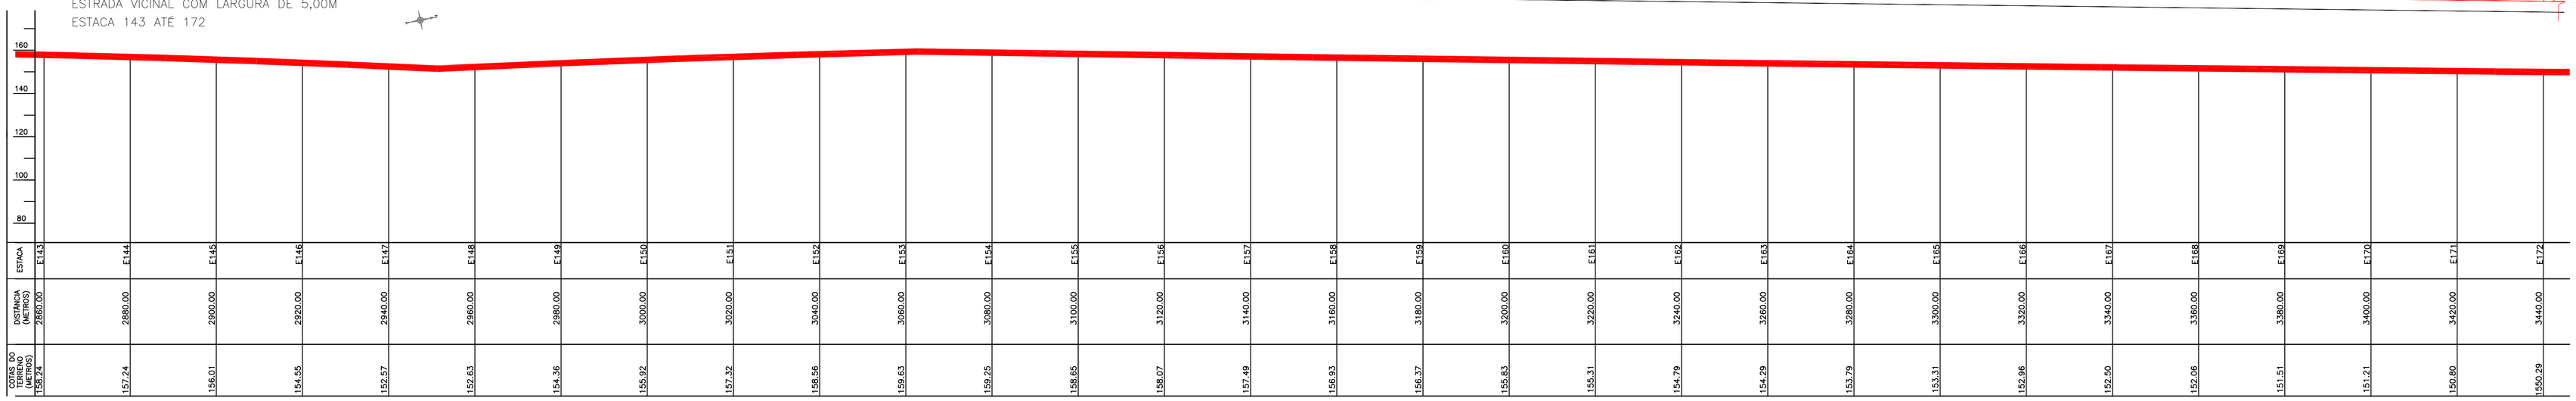


| ESTACA | DISTÂNCIA (METROS) | COTAS DO TERRENO (METROS) |
|---|---|---|
| E143 | 2860,00 | 158,24 |
| E144 | 2880,00 | 157,24 |
| E145 | 2900,00 | 156,01 |
| E146 | 2920,00 | 154,55 |
| E147 | 2940,00 | 152,57 |
| E148 | 2960,00 | 152,63 |
| E149 | 2980,00 | 154,36 |
| E150 | 3000,00 | 155,92 |
| E151 | 3020,00 | 157,32 |
| E152 | 3040,00 | 158,56 |
| E153 | 3060,00 | 159,63 |
| E154 | 3080,00 | 159,25 |
| E155 | 3100,00 | 158,65 |
| E156 | 3120,00 | 158,07 |
| E157 | 3140,00 | 157,49 |
| E158 | 3160,00 | 156,93 |
| E159 | 3180,00 | 156,37 |
| E160 | 3200,00 | 155,83 |
| E161 | 3220,00 | 155,31 |
| E162 | 3240,00 | 154,79 |
| E163 | 3260,00 | 154,29 |
| E164 | 3280,00 | 153,79 |
| E165 | 3300,00 | 153,31 |
| E166 | 3320,00 | 152,86 |
| E167 | 3340,00 | 152,50 |
| E168 | 3360,00 | 152,06 |
| E169 | 3380,00 | 151,61 |
| E170 | 3400,00 | 151,21 |
| E171 | 3420,00 | 150,80 |
| E172 | 3440,00 | 150,29 |

ESTRADA VICINAL COM LARGURA DE 5,00M
ESTACA 172 ATÉ 198

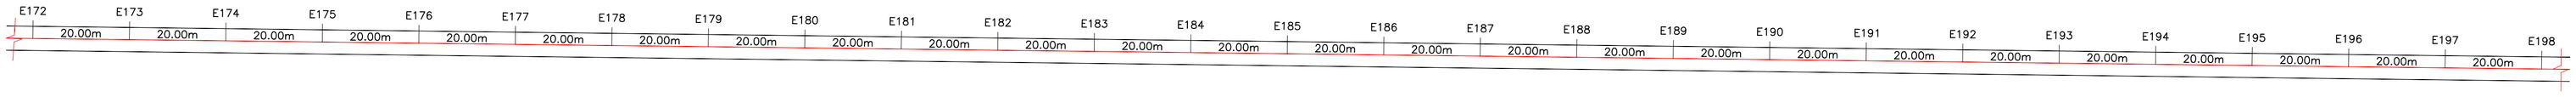


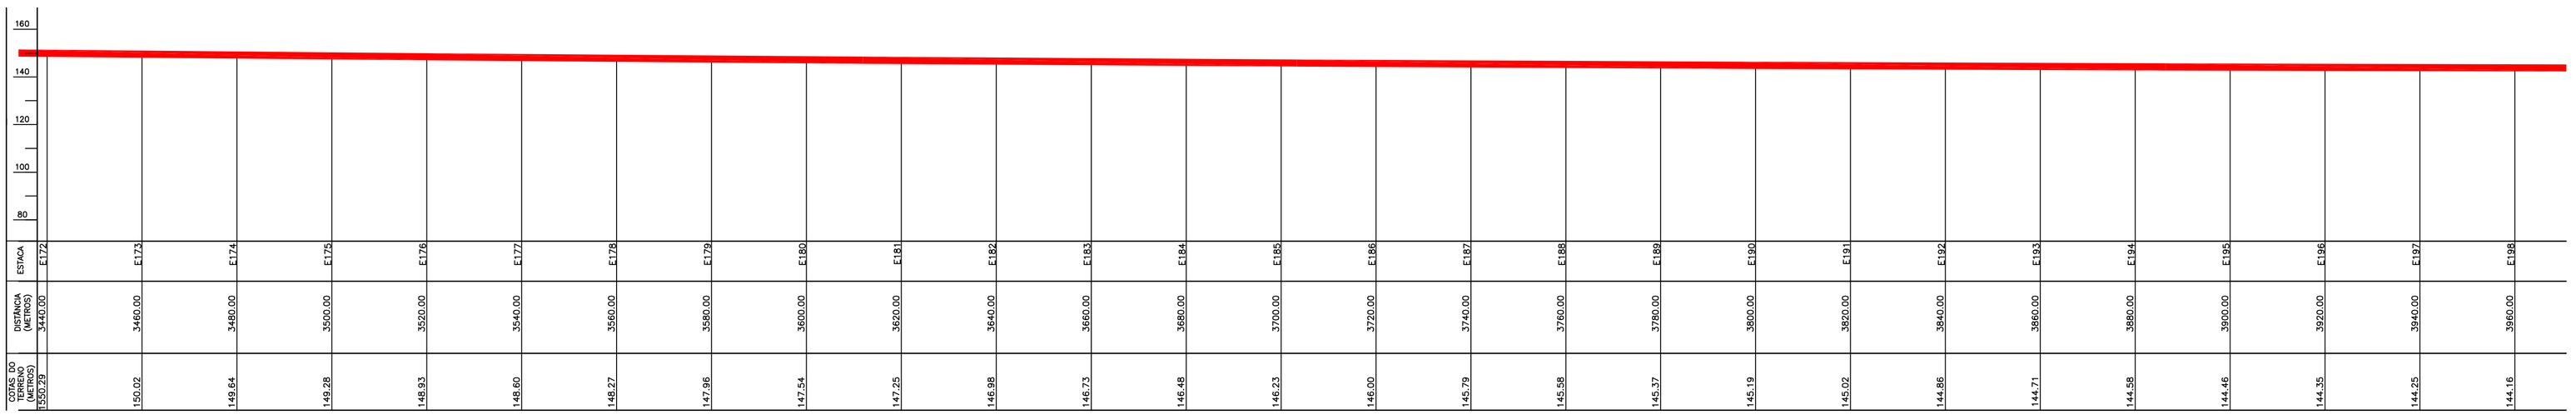


| ESTACA | DISTÂNCIA (METROS) | COTAS DO TERRENO (METROS) |
|---|---|---|
| E172 | 3440,00 | 150,29 |
| E173 | 3460,00 | 150,02 |
| E174 | 3480,00 | 149,64 |
| E175 | 3500,00 | 149,28 |
| E176 | 3520,00 | 148,93 |
| E177 | 3540,00 | 148,60 |
| E178 | 3560,00 | 148,27 |
| E179 | 3580,00 | 147,96 |
| E180 | 3600,00 | 147,54 |
| E181 | 3620,00 | 147,25 |
| E182 | 3640,00 | 146,98 |
| E183 | 3660,00 | 146,73 |
| E184 | 3680,00 | 146,48 |
| E185 | 3700,00 | 146,23 |
| E186 | 3720,00 | 146,00 |
| E187 | 3740,00 | 145,79 |
| E188 | 3760,00 | 145,58 |
| E189 | 3780,00 | 145,37 |
| E190 | 3800,00 | 145,19 |
| E191 | 3820,00 | 145,02 |
| E192 | 3840,00 | 144,86 |
| E193 | 3860,00 | 144,71 |
| E194 | 3880,00 | 144,58 |
| E195 | 3900,00 | 144,46 |
| E196 | 3920,00 | 144,35 |
| E197 | 3940,00 | 144,25 |
| E198 | 3960,00 | 144,16 |

TERRENO NATURAL

BUEIRO EXISTENTE

PROPRIETÁRIO:
PREFEITURA MUNICIPAL DE BARRA DO CORDA / MA

PROJETO:
MELHORAMENTO DE ESTRADAS VICINAIS: TRECHO I; DO RIO CORDA ATÉ O CAMINHO DA CACHOEIRA COM EXTENSÃO DE 12.000,00 M, NO MUNICÍPIO DE BARRA DO CORDA / MA

FVSM ENGENHARIA

PRANCHA: 03/10

TÍTULO:
ESTAQUEAMENTO E PERFIL

ESCALA:

DATA:
NOV/2017