



ESTRADA VICINAL COM LARGURA DE 5,00M
ESTACA 255 ATE 284

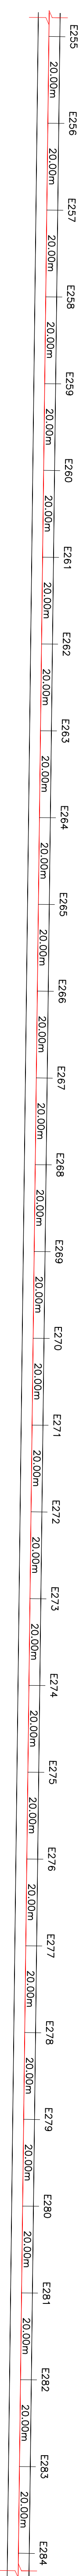

COTAS DO TERRENO (METROS)	DISTANCIA (METROS)	ESTACA	80	100	120	140	160
162.73	5100.00	E255					
163.07	5120.00	E256					
163.37	5140.00	E257					
163.64	5160.00	E258					
163.88	5180.00	E259					
164.08	5200.00	E260					
164.24	5220.00	E261					
164.37	5240.00	E262					
164.46	5260.00	E263					
164.52	5280.00	E264					
164.55	5300.00	E265					
164.54	5320.00	E266					
164.49	5340.00	E267					
164.41	5360.00	E268					
164.29	5380.00	E269					
164.14	5400.00	E270					
163.95	5420.00	E271					
163.73	5440.00	E272					
163.77	5460.00	E273					
164.15	5480.00	E274					
164.45	5500.00	E275					
164.49	5520.00	E276					
164.86	5540.00	E277					
164.97	5560.00	E278					
165.00	5580.00	E279					
164.97	5600.00	E280					
164.86	5620.00	E281					
164.69	5640.00	E282					
164.46	5660.00	E283					
164.15	5680.00	E284					

ESTRADA VICINAL COM LARGURA DE 5,00M
ESTACA 284 ATE 313

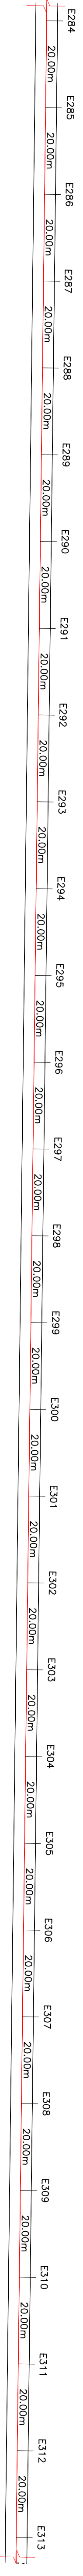

COTAS DO TERRENO (METROS)	DISTANCIA (METROS)	ESTACA	80	100	120	140	160
164.15	5680.00	E284					
163.78	5700.00	E285					
163.33	5720.00	E286					
162.82	5740.00	E287					
162.25	5760.00	E288					
161.60	5780.00	E289					
160.89	5800.00	E290					
160.10	5820.00	E291					
159.25	5840.00	E292					
158.34	5860.00	E293					
157.35	5880.00	E294					
156.29	5900.00	E295					
155.17	5920.00	E296					
153.98	5940.00	E297					
154.32	5960.00	E298					
154.65	5980.00	E299					
154.98	6000.00	F300					
155.30	6020.00	F301					
155.61	6040.00	F302					
155.92	6060.00	F303					
156.23	6080.00	F304					
156.62	6100.00	F305					
156.81	6120.00	F306					
157.10	6140.00	F307					
157.37	6160.00	F308					
157.65	6180.00	F309					
157.91	6200.00	F310					
158.17	6220.00	F311					
158.42	6240.00	F312					
158.67	6260.00	F313					

TERRENO NATURAL

BUEIRO EXISTENTE

PROJETADO
PREFEITURA MUNICIPAL DE BARRA DO CORDA / MA


PROJETO:
WIDENIMENTO DE ESTRADAS VICINAIS: TRECHO 1 DO RIO CORDA ATÉ O CAMINHO DA
CACHOEIRA COM EXTENSÃO DE 12.000,00 M, NO MUNICÍPIO DE BARRA DO CORDA / MA

FRANCA: 05/10

TÍTULO
ESTADQUEAMENTO E PERFIL

DATA:
NOV/2017

ESCALA:



FVSM
Engenharia e Projetos