

NOTAS GERAIS

1- DIMENSÕES EM METRO, EXCETO ONDE INDICADO.



Ministério da  
Integração Nacional




PROJETO: SISTEMA ADUTOR PRINCIPAL ENTRE OS  
RESERVATÓRIOS DE COMPENSAÇÃO  
RC-500 E RC-800 DO SALITRE


TÍTULO DO DESENHO:  
RESERVATÓRIOS DE COMPENSAÇÃO

DATA: JULHO/2014	ESCALA: INDICADA	Nº DESENHO: SAL-CP-04	FOLHA: 01/01	REV.: 0
---------------------	---------------------	--------------------------	-----------------	------------

RC-600

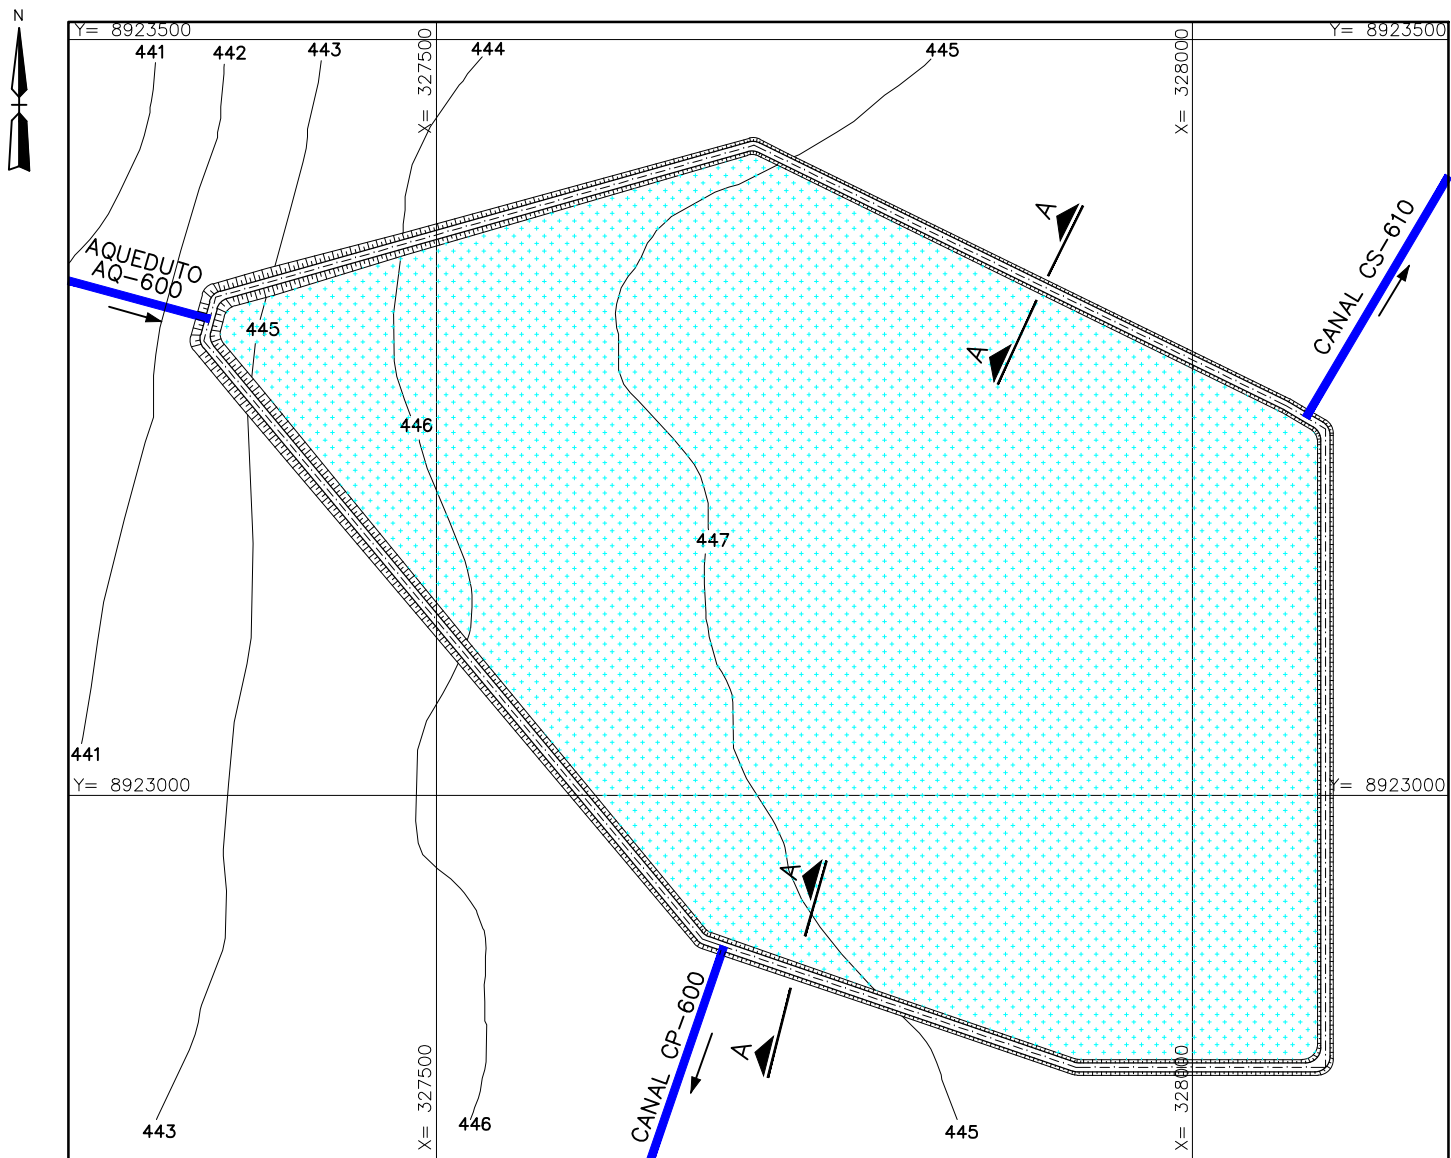


PLANTA  
ESC.1:5000

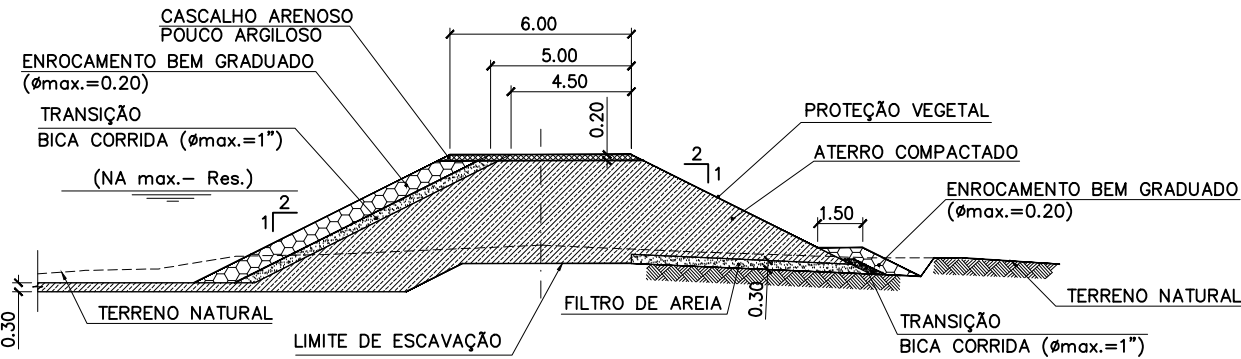


CORTE A-A  
ESC.1:250

RC-700

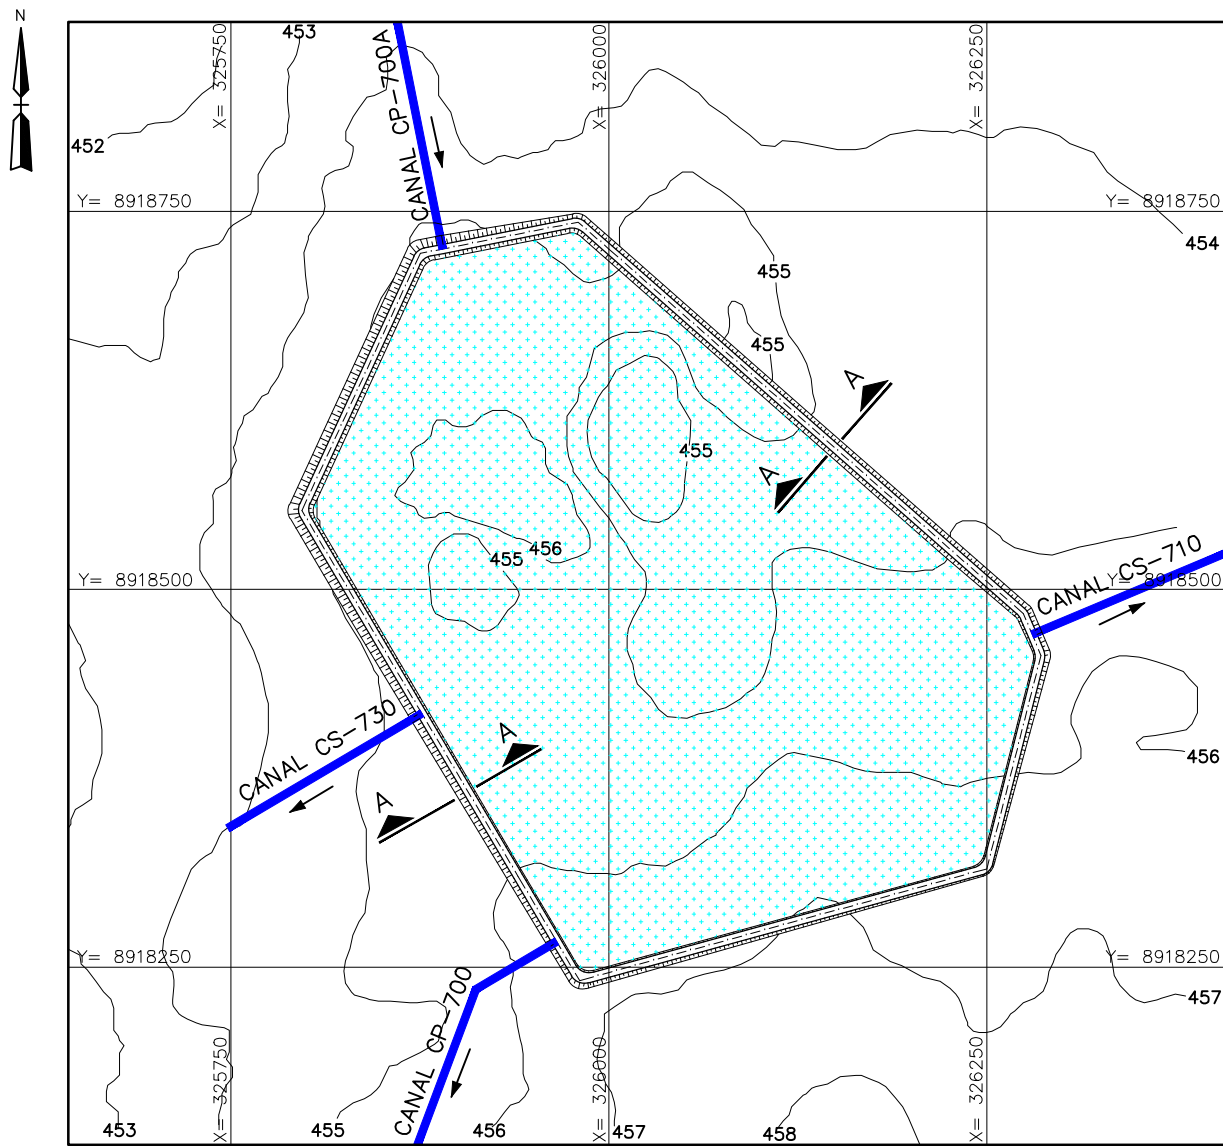


PLANTA  
ESC.1:2500

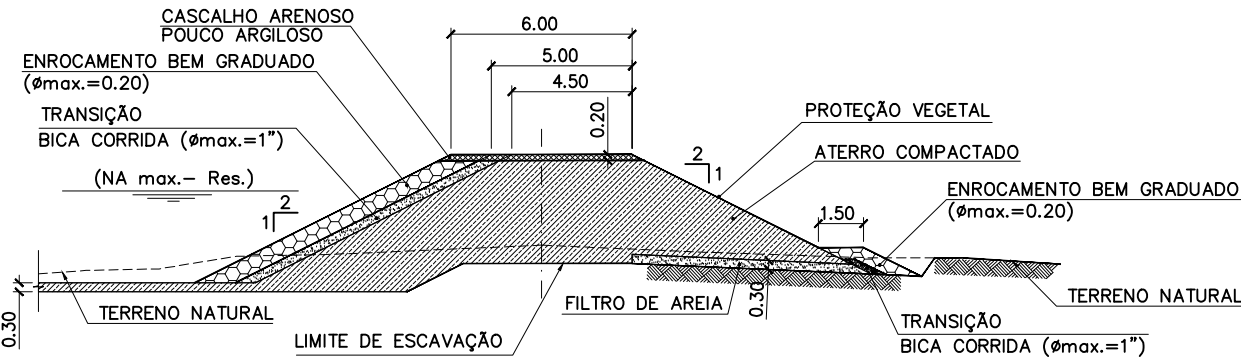


CORTE A-A  
ESC.1:250


RC-800

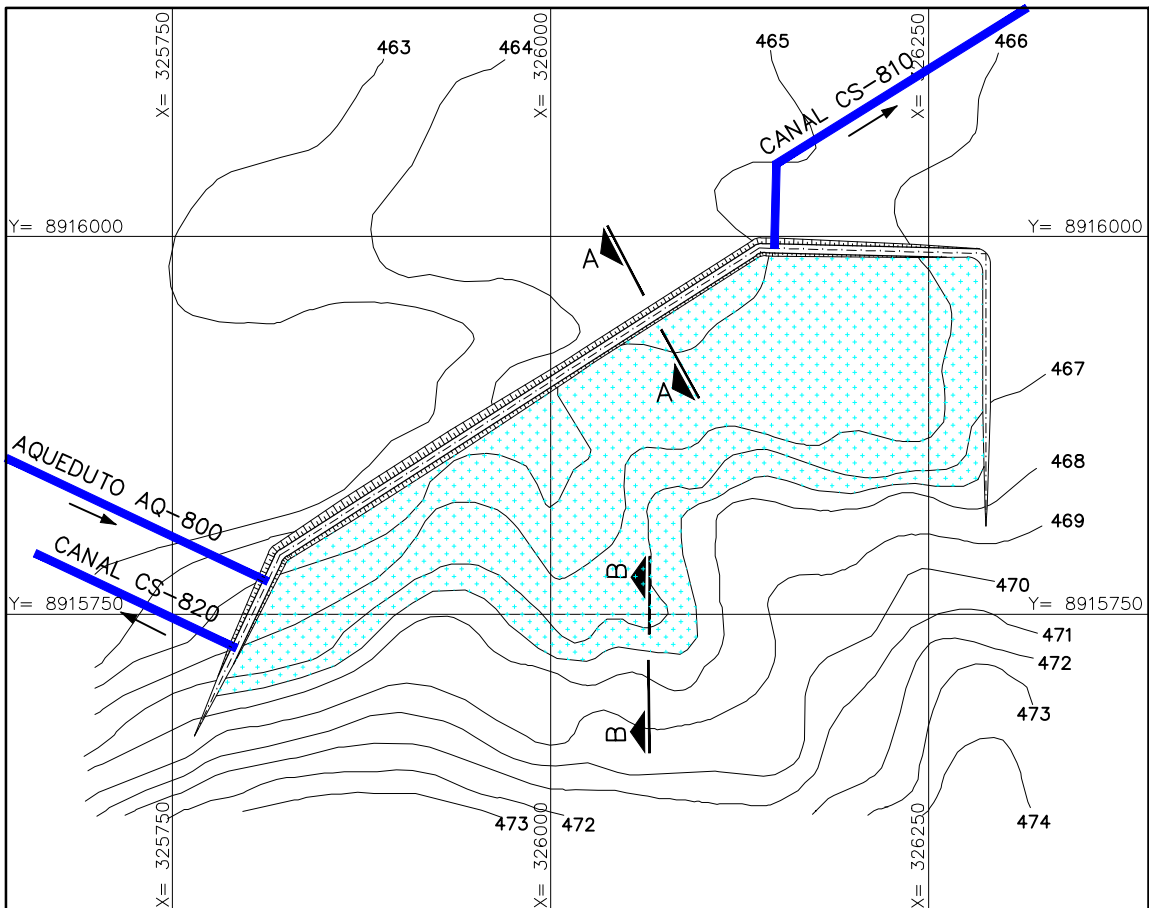

PLANTA  
ESC.1:2500

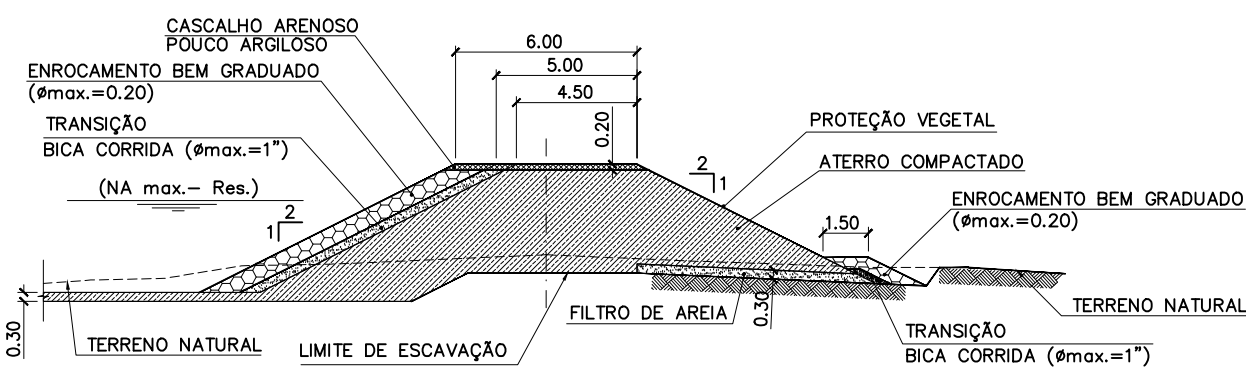

CORTE A-A  
ESC.1:250

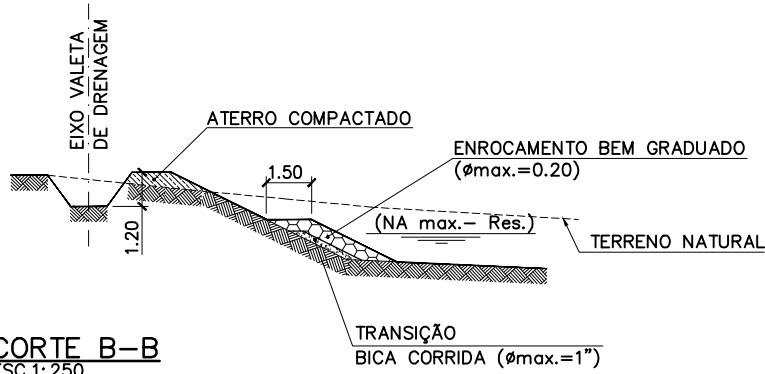

CORTE B-B  
ESC.1:250