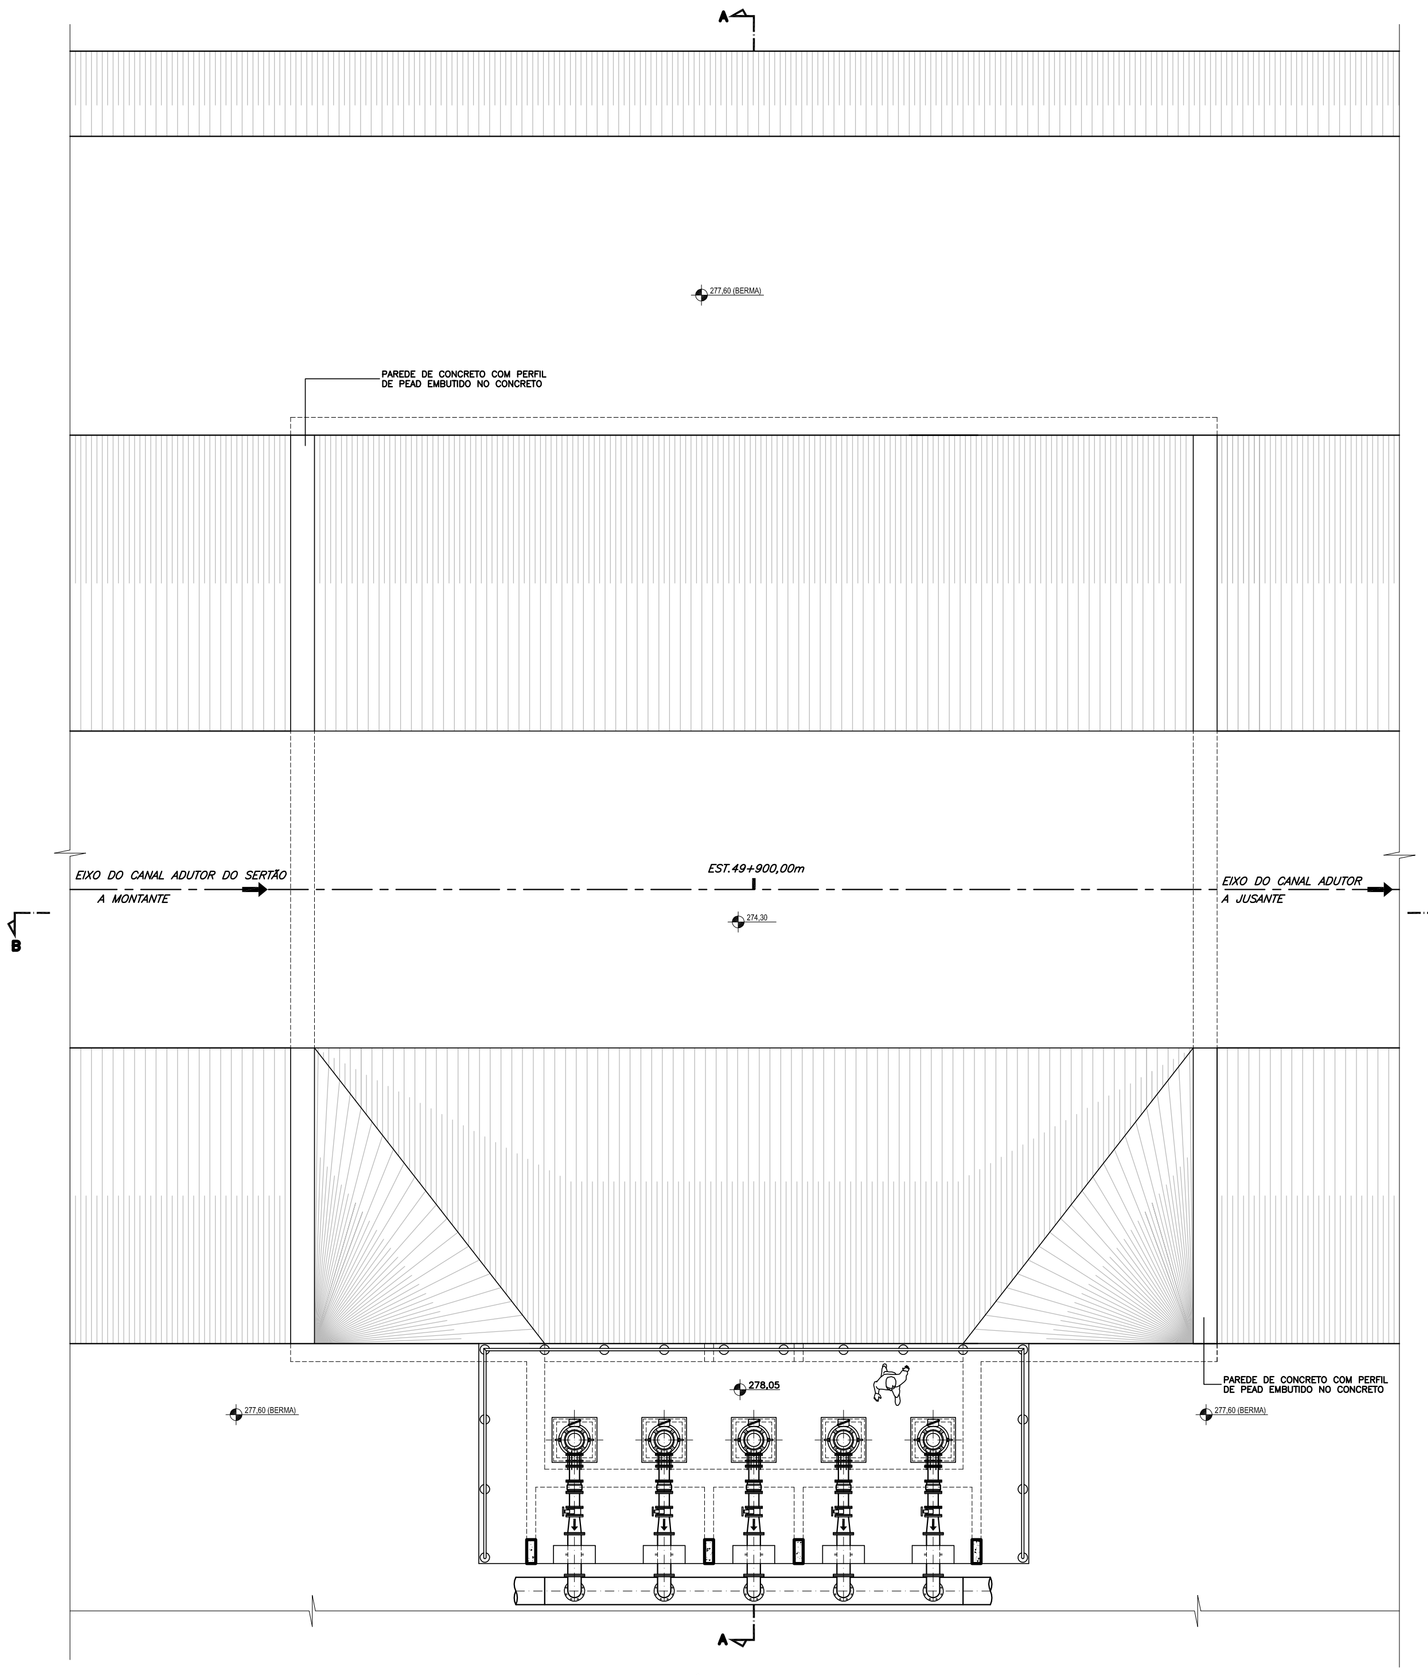

PLANTA DO NÍVEL 280,70m

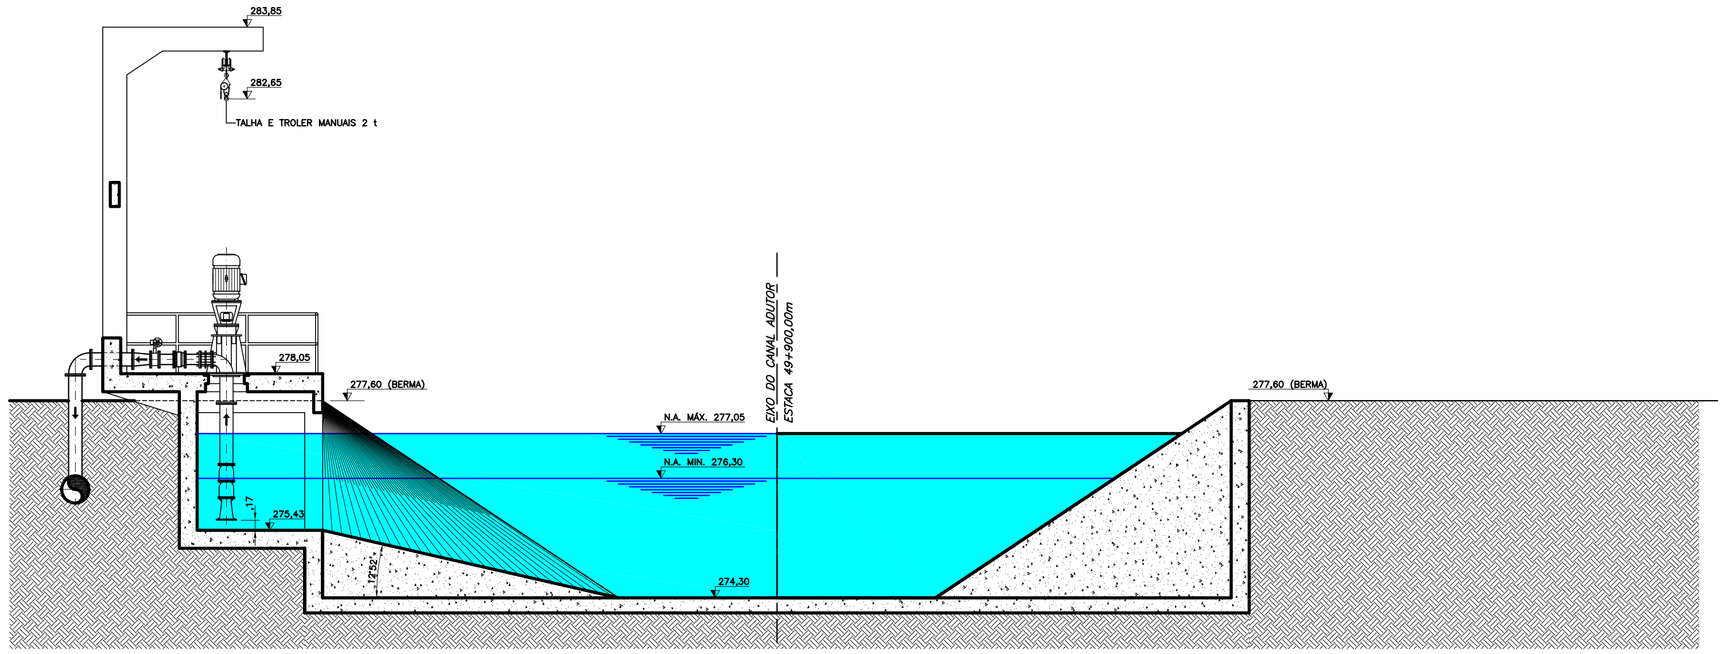

CORTE AA

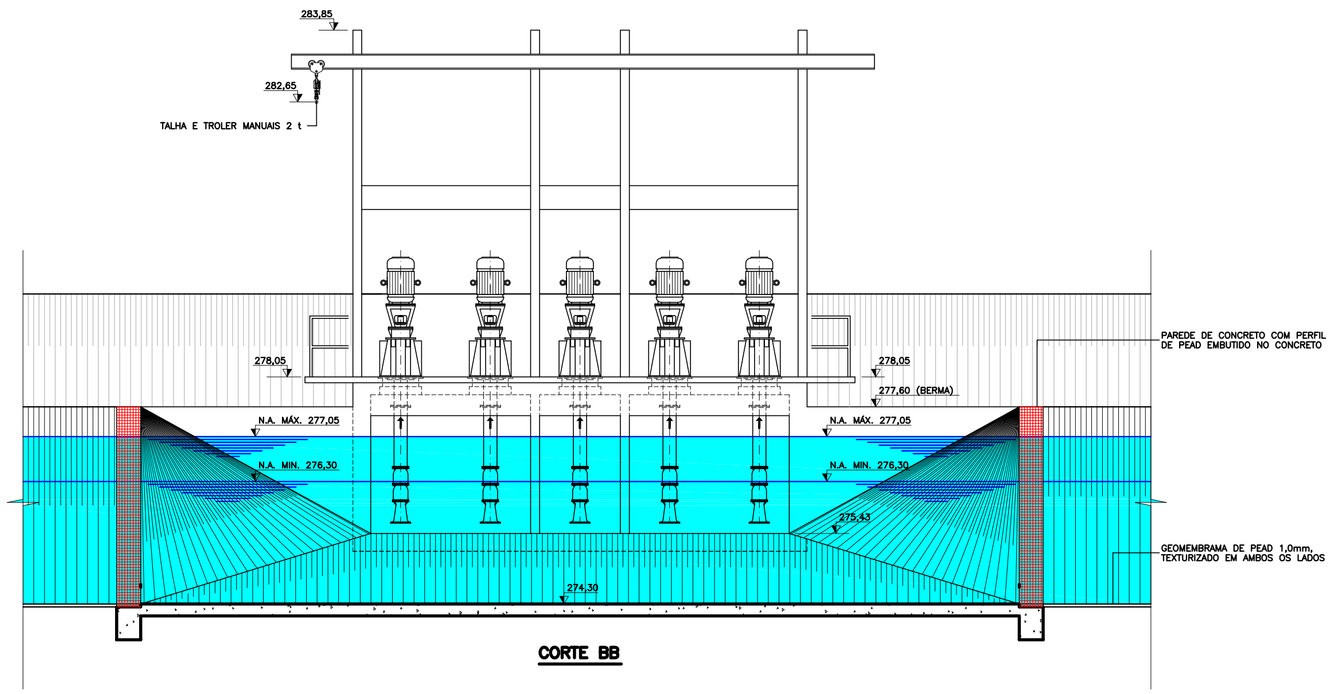

CORTE BB

NOTAS:

1– DIMENSÕES E NÍVEIS EM METRO, EXCETO ONDE INDICADO

8– PARA LISTA DE MATERIAL VER DESENHO Nº DE–0804–055–103–01

REV.	DESCRIÇÃO DAS REVISÕES	EXEC.	VISTO	APROVADO
0	EMISSÃO INICIAL	20/12/04		

GOVERNO DO ESTADO DE ALAGOAS

SECRETARIA DE INFRA-ESTRUTURA - SEINFRA

COHIDRO
Consultoria Estudos e Projetos S/C Ltda.

PROJETO EXECUTIVO DO 2º TRECHO DO CANAL ALAGOANO (km 45 ao km 75)
E PROJETOS BÁSICOS DOS PERÍMETROS DE IRRIGAÇÃO
E SISTEMAS ADUTORES ASSOCIADOS AO CANAL DO SERTÃO ALAGOANO

PERÍMETRO DE IRRIGAÇÃO DE DELMIRO GOLVEIA
PROJETO BÁSICO
ESTAÇÃO DE BOMBEAMENTO
ARRANJO GERAL - PLANTA e CORTES

DATA: 20 / 12 / 2004	PROCESSO:	ARQUIVO DIGITAL: DE-0804-055-103-02-REV 0	
DES FLÁVIO MOURA	DES	DESENHO Nº: DE-0804-055-103-02	
ASS.	ASS.	FOLHA Nº: 02/02	REVISÃO 0
VISTO:	VISTO:	ESCALA: 1:50	