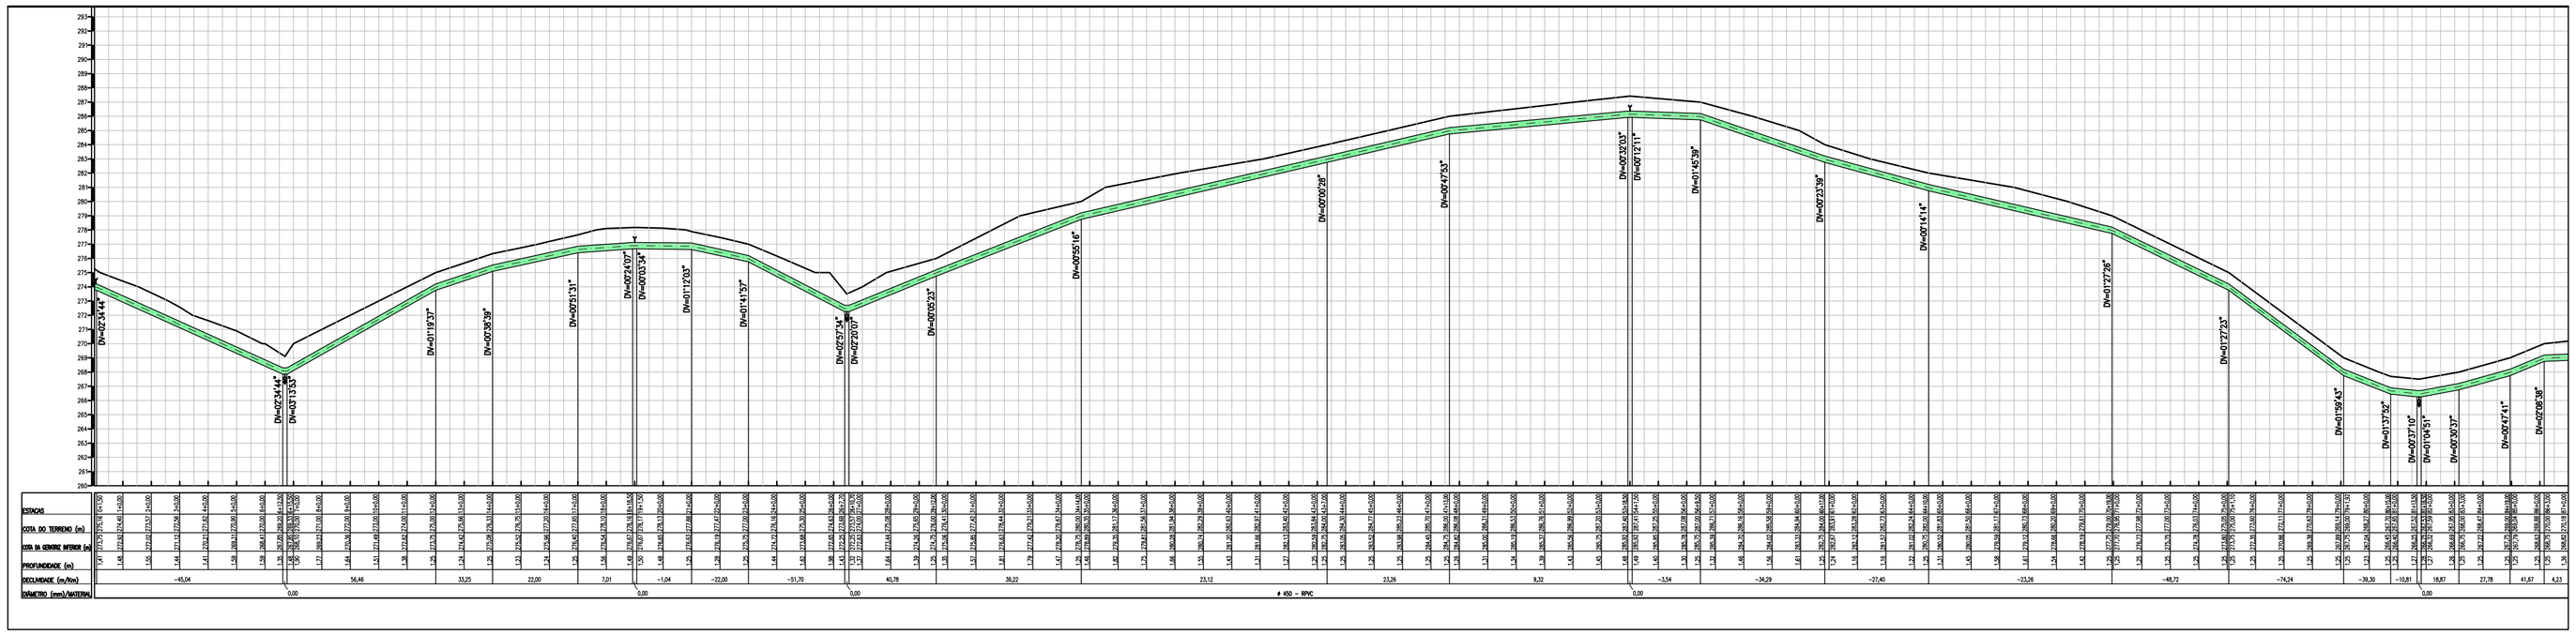

PERFIL
ESCALA - H=1/2000
V=1/200

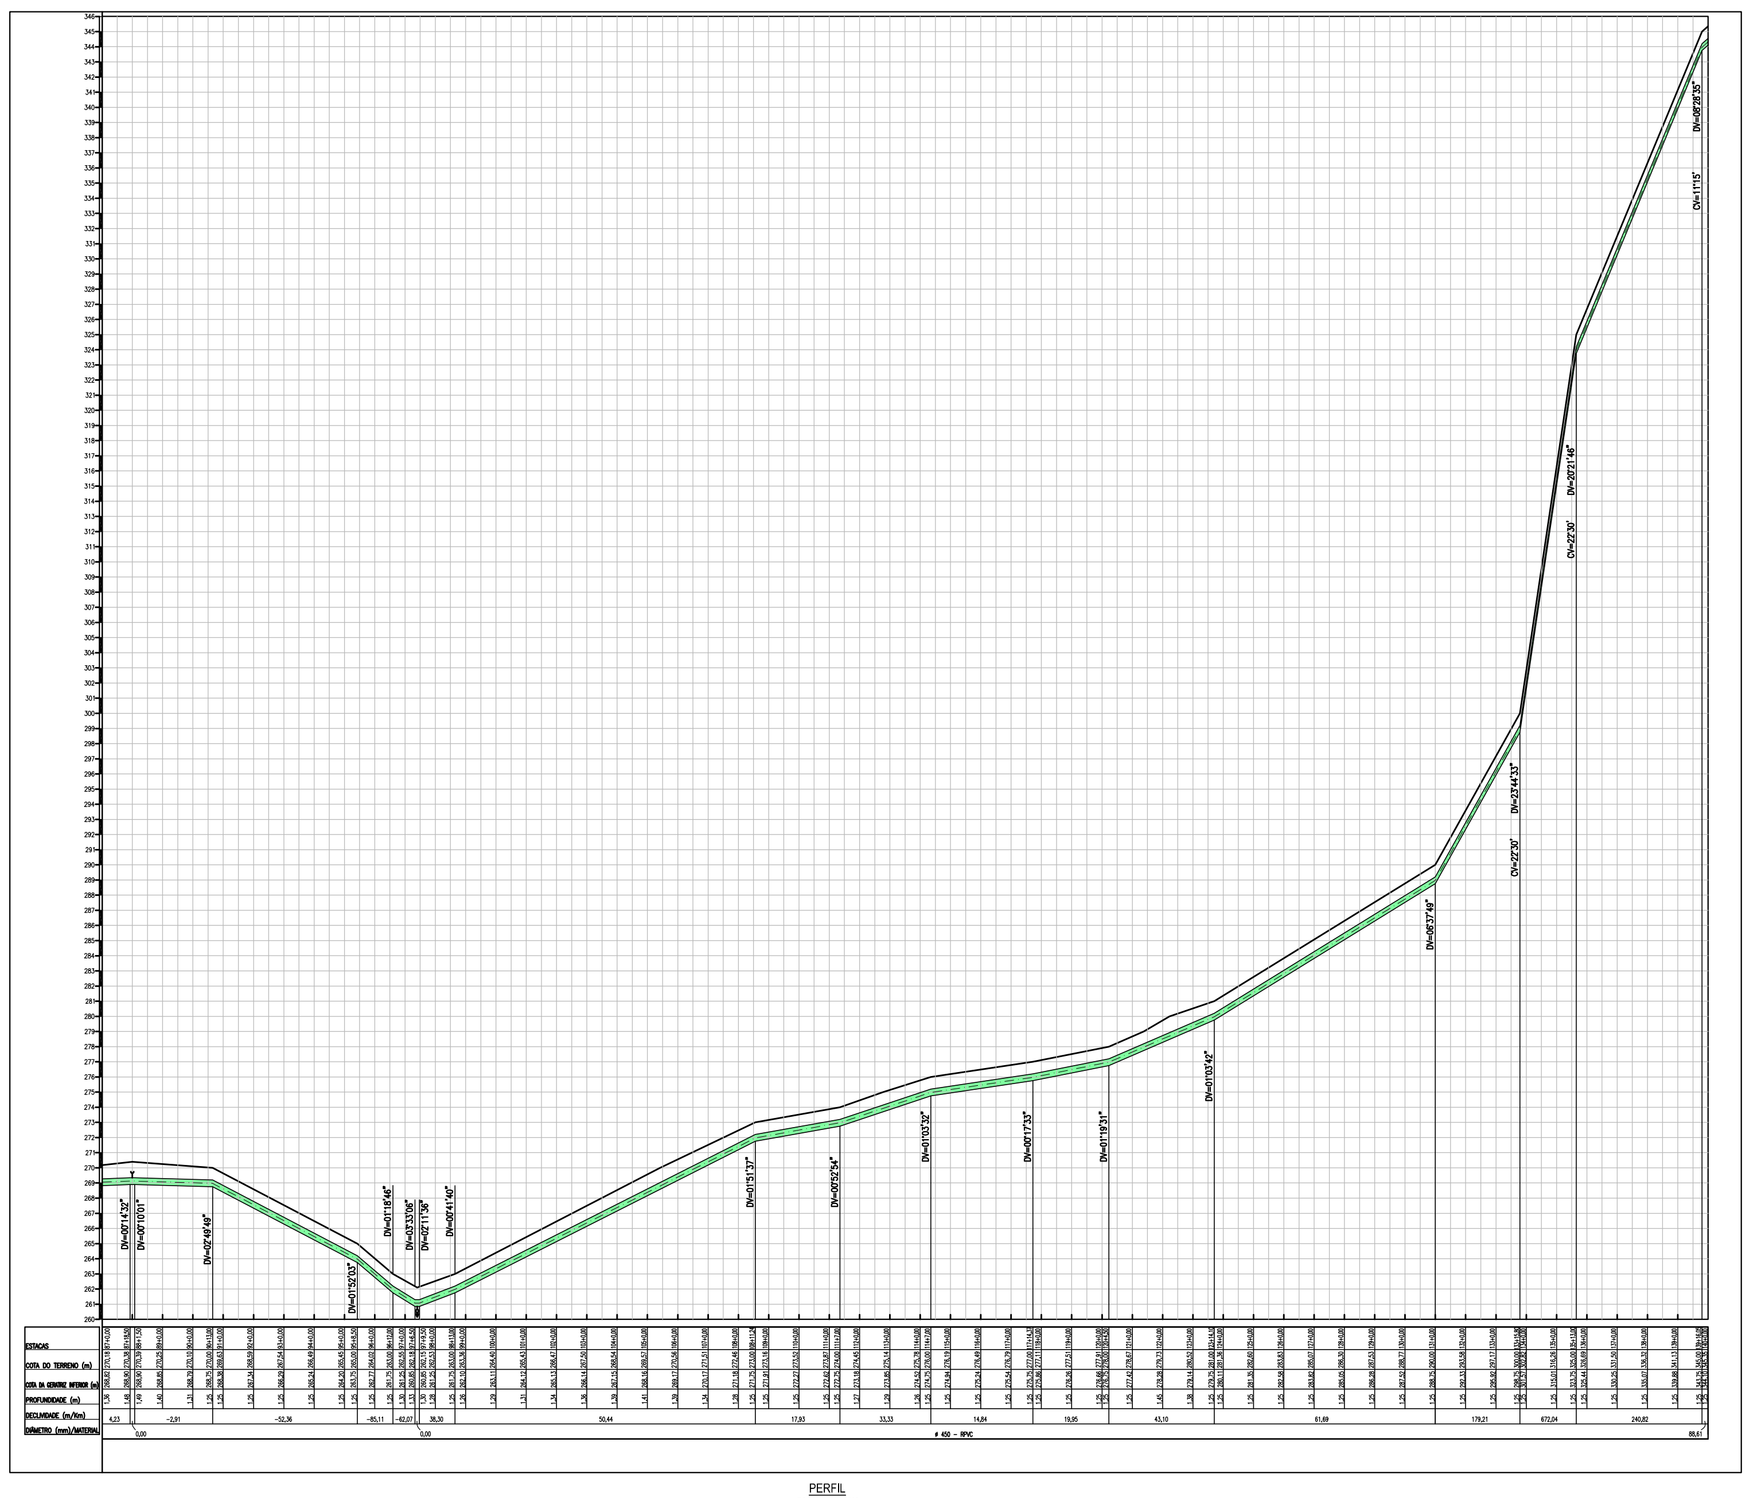

PERFIL
ESCALA - H=1/2000
V=1/200

LEGENDA:

- TERRENO
- LINHA DE RECALQUE
- VENTOSA
- DESCARGA

REV.	DESCRIÇÃO DAS REVISÕES	DATA	VISTO	APROVADO
0	EMISSÃO INICIAL	20/12/04		

GOVERNO DO ESTADO DE ALAGOAS

SECRETARIA DE INFRA-ESTRUTURA - SEINFRA

COHIDRO
Consultoria Estudos e Projetos S/C Ltda.

PROJETO EXECUTIVO DO 2º TRECHO DO CANAL ALAGOANO (km 45 ao km 75)
E PROJETOS BÁSICOS DOS PERÍMETROS DE IRRIGAÇÃO
E SISTEMAS ADUTORES ASSOCIADOS AO CANAL DO SERTÃO ALAGOANO

PERÍMETRO DE IRRIGAÇÃO DE DELMIRO GOUVEIA
PROJETO BÁSICO
LINHA DE RECALQUE
PERFIL

DATA: 20 / 12 / 2004	PROCESSO:	ARQUIVO DIGITAL: DE-0804-055-302-02-REV 0	
DES LUCIANO GUIDA	DES	DESENHO Nº: DE-0804-055-302-02	
ASS.	ASS.	FOLHA Nº.: 02 / 02	REVISÃO 0
VISTO:	VISTO:	ESCALA HORIZONTAL 1:2000 VERTICAL 1:200	