







RELAÇÃO DE MATERIAL		
ITEM	DISCRIMINAÇÃO	QUANT. UNID.
01	CONJUNTO MOTOR-BOMBA COM POTÊNCIA DE 30cv	04 UN
02	JUNTA DE DESMONTAGEM TRAVADA MANUAMENTE, EM F.F. DOCTIL COM FLANGES PN-10, ØNOM.150mm	04 UN
03	TOCO EM F.F. DOCTIL COM FLANGES PN-10 E ANEL DE ANCORAGEM, ØNOM. 150mm, L= 0,70m	04 UN
04	VALVULA BORBOLETA EM F.F. DOCTIL COM FLANGES PN-10 E VOLANTE COM ACIONAMENTO MANUAL, ØNOM. 150mm	04 UN
05	CURVA DE 90° EM F.F. DOCTIL COM FLANGES PN-10, ØNOM.150mm	04 UN
06	PEÇA ESPECIAL EM AÇO CARBONO (VER DETALHE)	01 UN
07	REDUÇÃO CONCENTRICA EM AÇO COM PONTAS PARA SOLDA, ØNOM. 12"(304,8mm) x 8"(203,2mm)	01 UN
08	VALVULA DE RETENÇÃO AXIAL COM FECHAMENTO RÁPIDO, ØNOM. 150mm TIPO WALTER	04 UN
09	TOCO EM F.F. DOCTIL COM FLANGES PN-10, ØNOM.150mm, L= 0,25m	04 UN

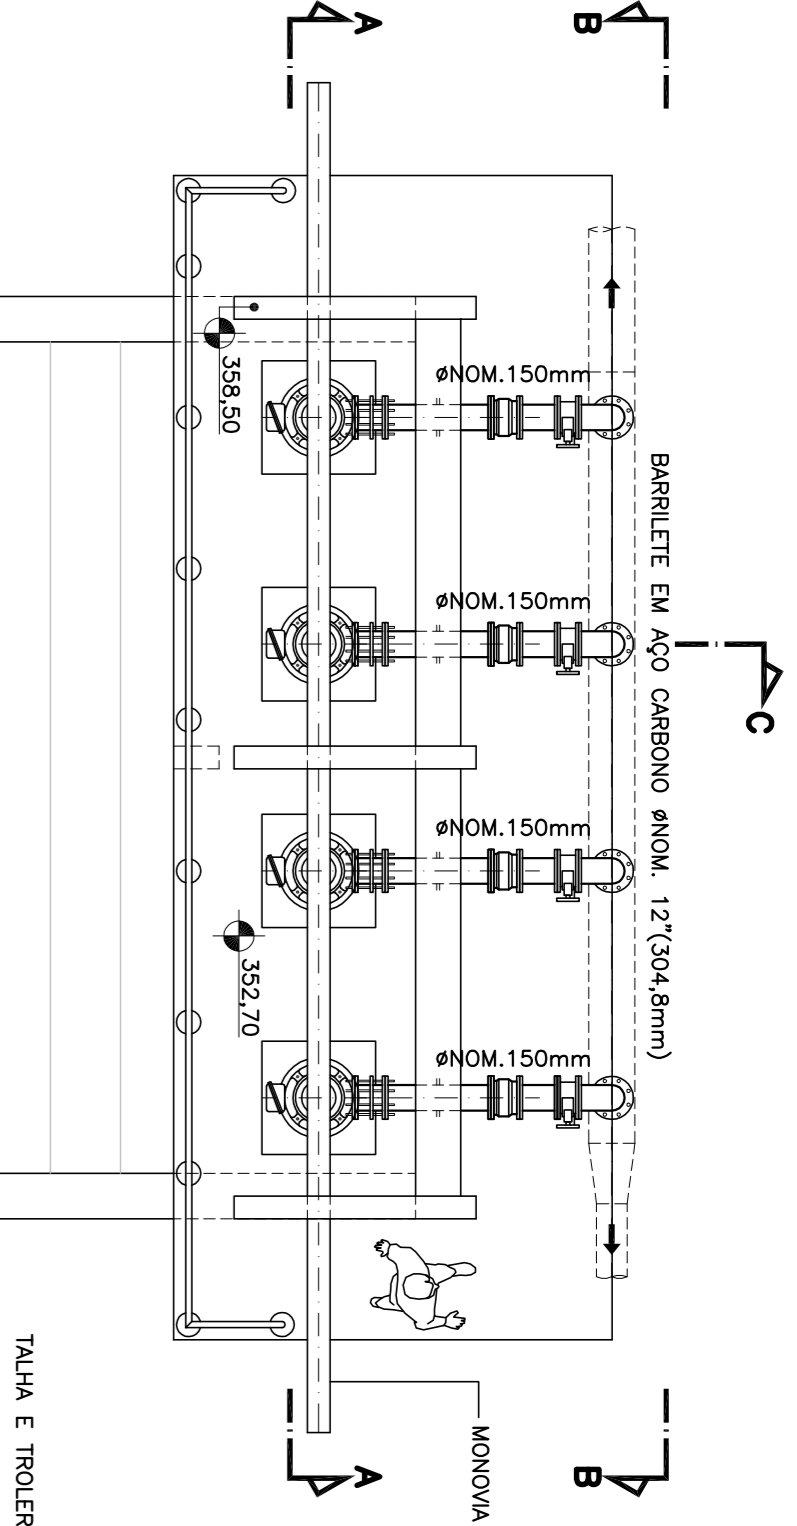

PLANTA DO NIVEL 358,50m

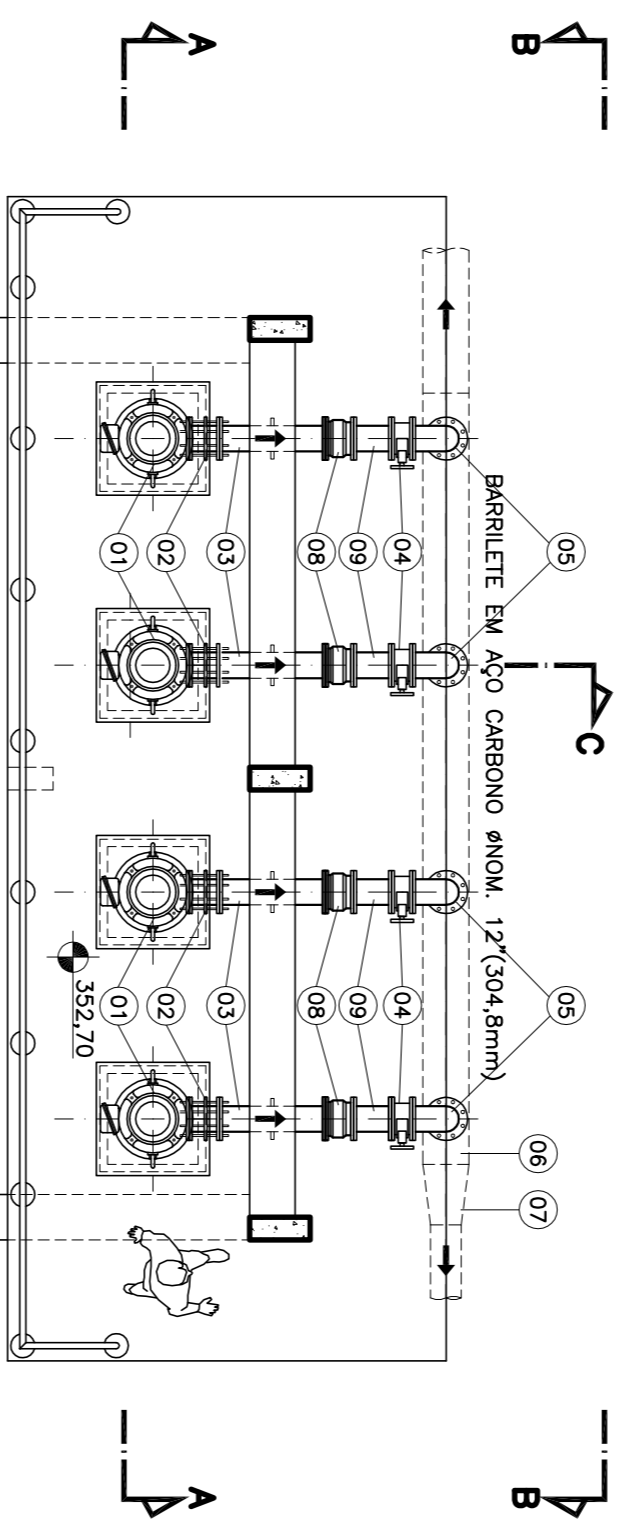

PLANTA DO NIVEL 352,70m

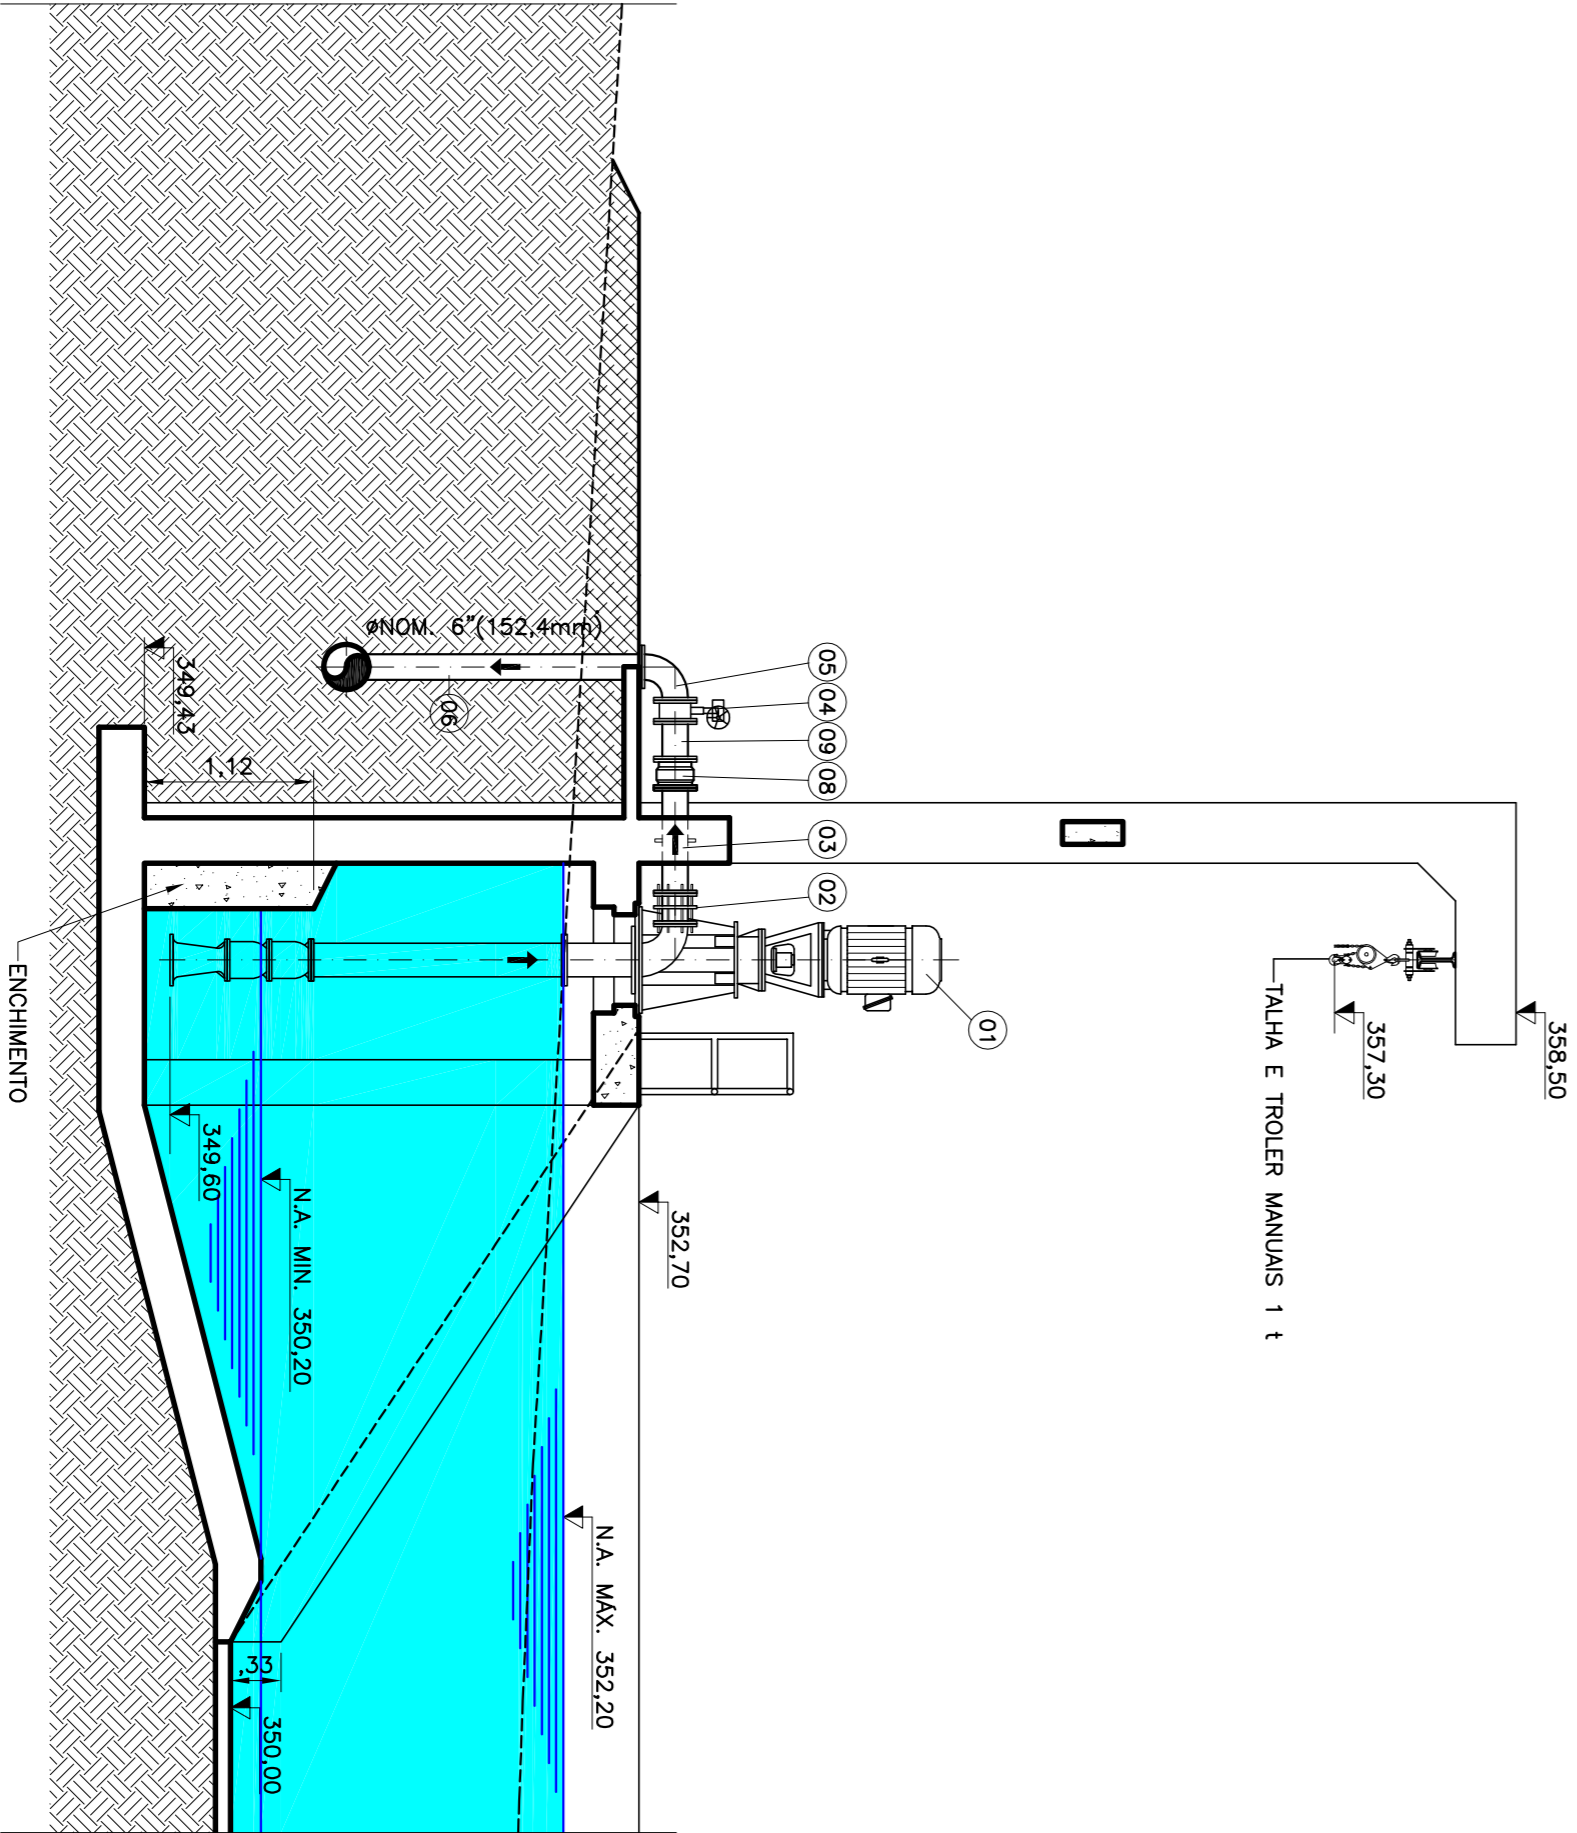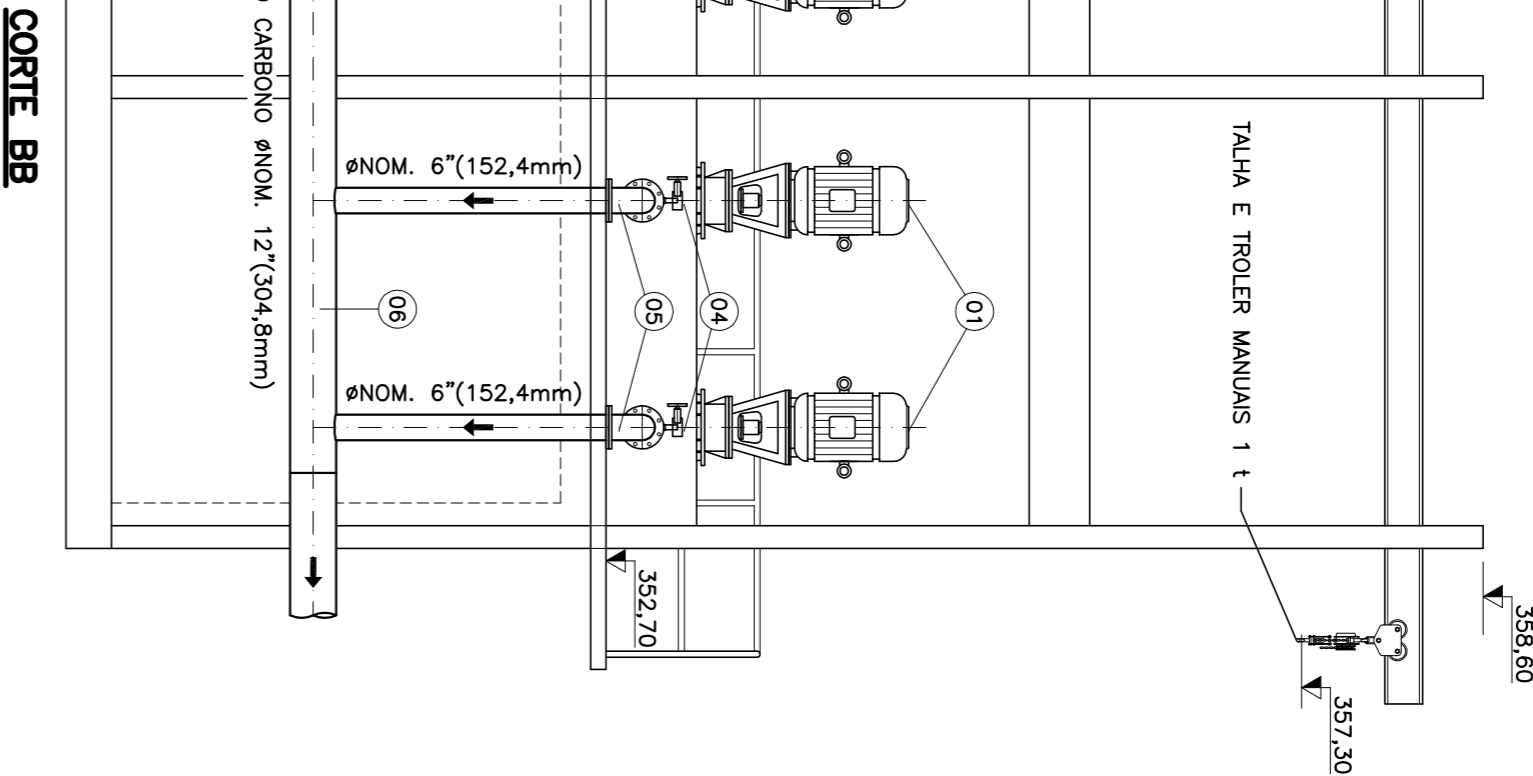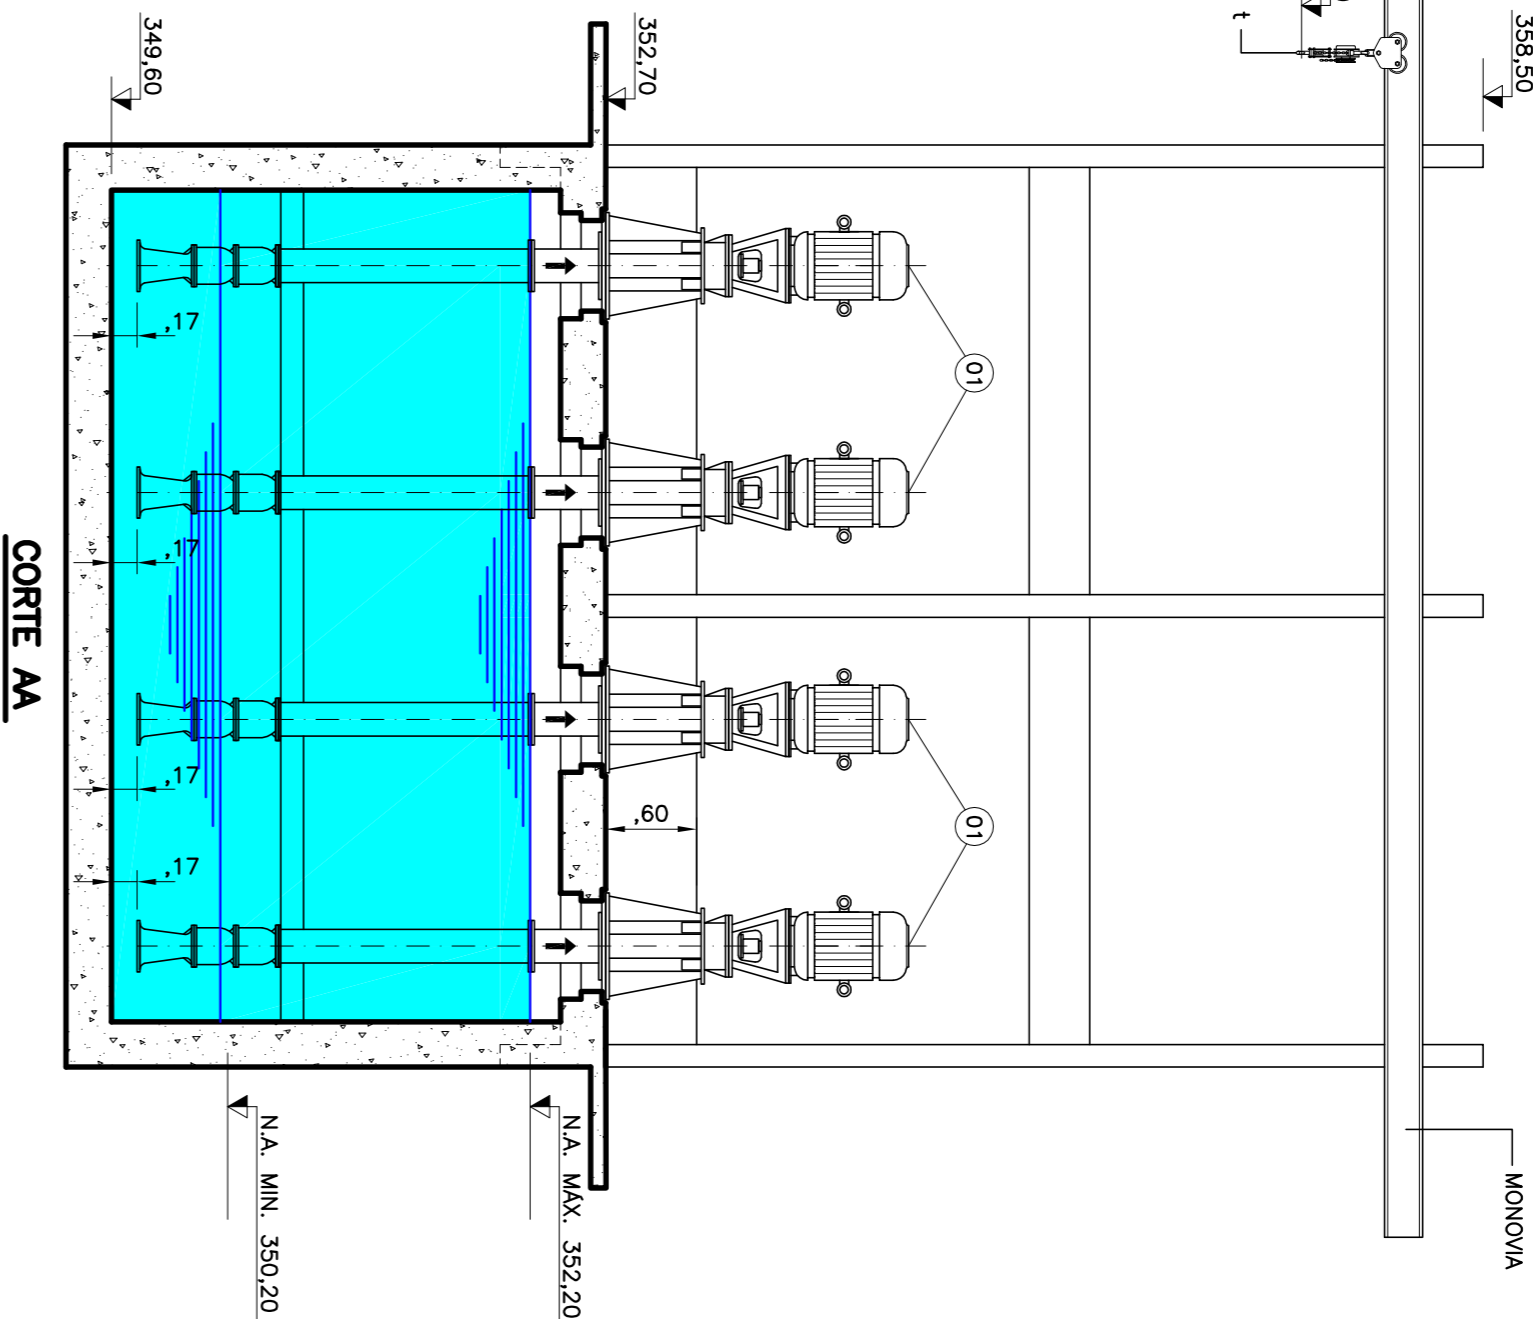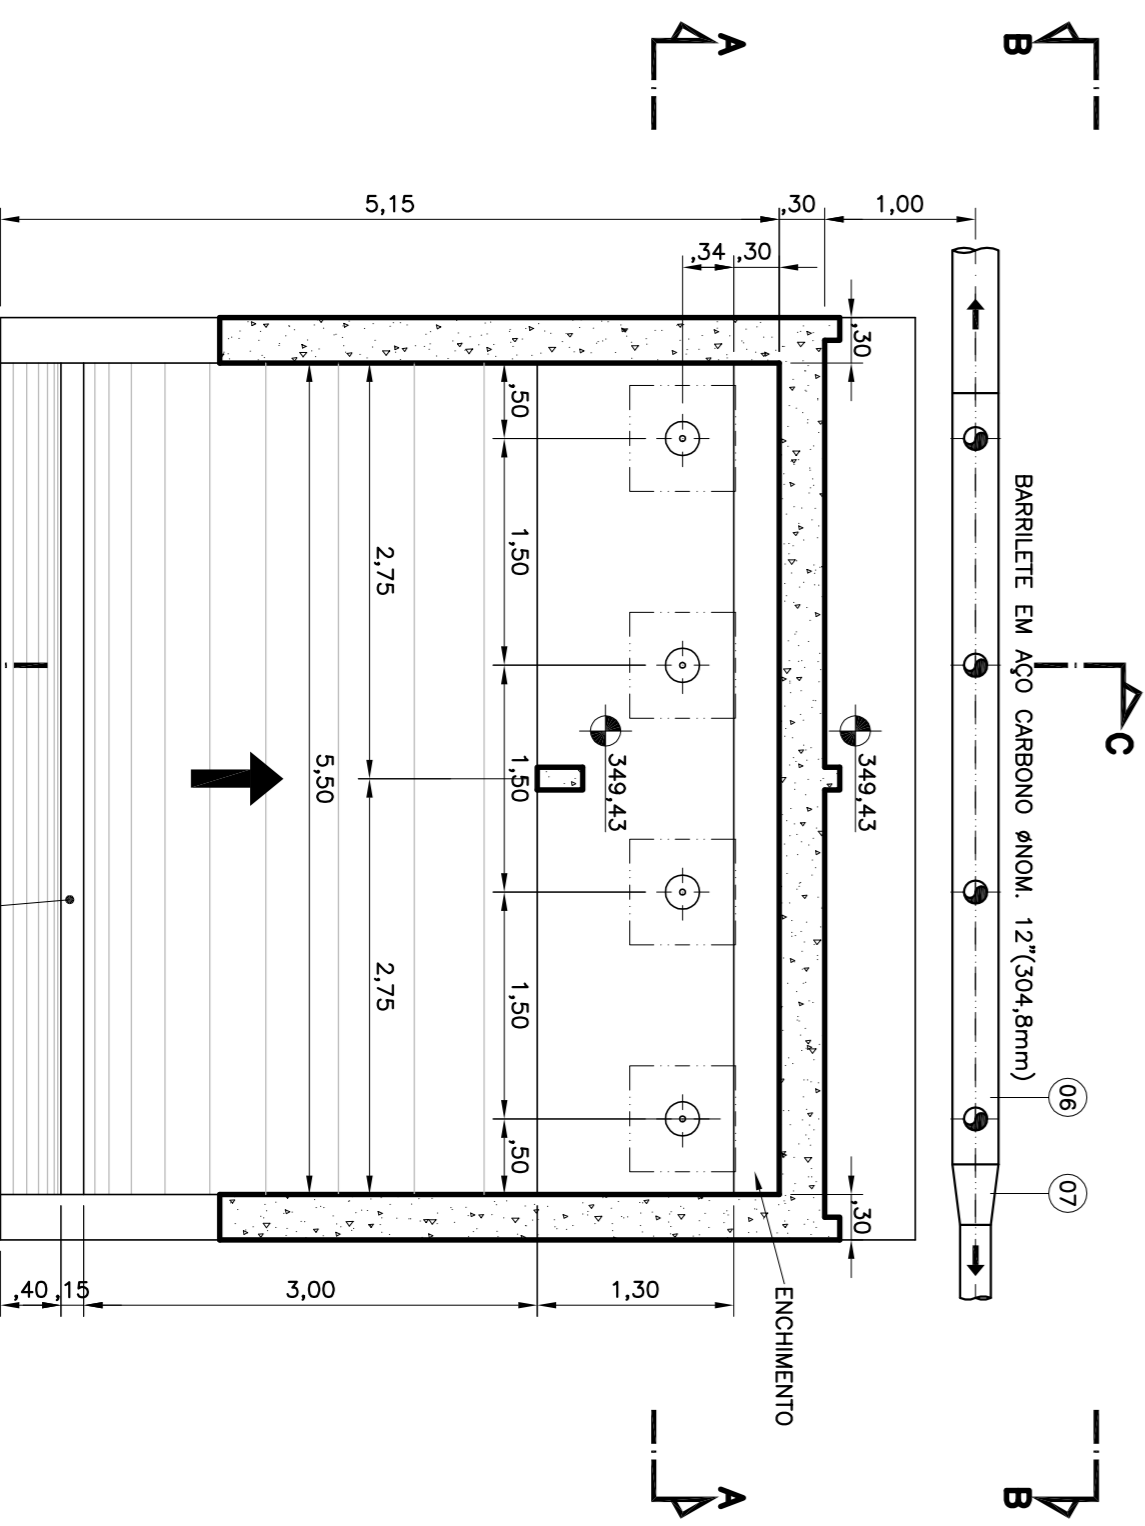

NOTAS:

- 1 - O DESENHO DE-0404-055-002-02 SUBSTITUI OS DESENHOS DE-0404-055-002-01 E DE-0404-055-602-01 A 06.
- 2 - OS DESENHOS DE-0404-055-602-08 E 10 SUBSTITUEM O DESENHOS DE-0404-055-502-07.
- 3 - OS DESENHOS DE-0404-055-602-08 NÃO FOI ALTERADO.
- 4 - OS DESENHOS DE-0404-055-302-01 FOI EXCLUIDO.
- 5 - O DESENHOS DE-0404-055-103-04 A 07 SUBSTITUEM OS DESENHOS DE-0404-055-103-01 E DE-0404-055-103-02.
- 6 - O DESENHO DE-0404-055-702-02 SUBSTITUI O DESENHO DE-0404-055-702-01.
- 7 - DIMENÇÕES E NÍVEIS EM METRO, EXCETO ONDE INDICADO.

REV.	0	EMISSÃO INICIAL	20/12/04	EXEC.	VISTO	APROVADO
DESCRIÇÃO DAS REVISÕES						
GOVERNO DO ESTADO DE ALAGOAS						
SECRETARIA DE INFRA-ESTRUTURA - SEINFRA						
Consultoria Estudos e Projetos S/C Ltda.						
PROJETO EXECUTIVO DO 2º TRECHO DO CANAL ALAGOANO ( km 45 ao km 75 ) E PROJETOS BÁSICOS DOS PERÍMETROS DE IRRIGAÇÃO E SISTEMAS ADUTORES ASSOCIADOS AO CANAL DO SERTÃO ALAGOANO						
PERÍMETRO DE IRRIGAÇÃO PARCONHA-I PROJETO BÁSICO						
ESTÁÇÃO DE BOMBAMENTO AUXILIAR - SETOR 2						
ELEVATÓRIA - PLANTA e CORTES						
DATA:	20 / 12 / 2004	PROCESSO:	DE-0404-055-103-06-REV.0	ARQUIVO DIGITAL		
DES:	FLAVIO MOURA	DES:		DESENHO N°:	DE-0404-055-103-06	
ASS:		ASS:		FOLHA N°:	01/02	REVISÃO
VISTO:		VISTO:		ESCALA:	1:50	0