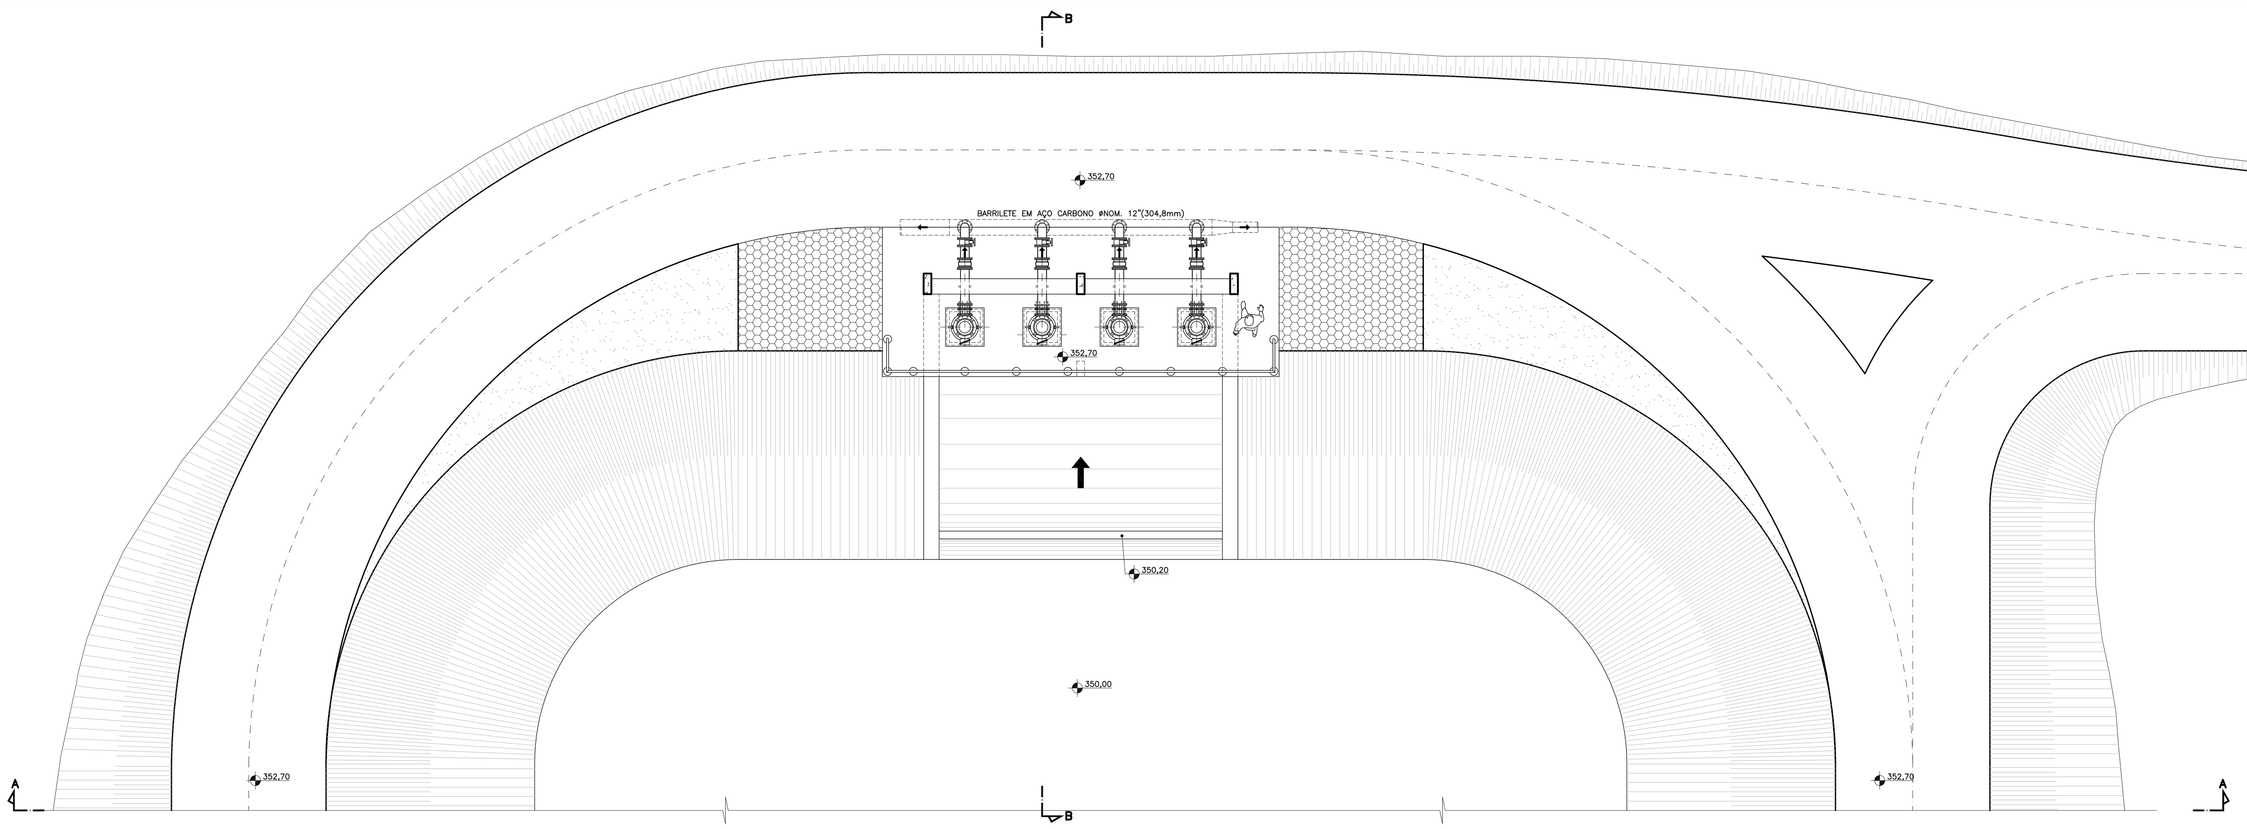

PLANTA DO NÍVEL 352,70m

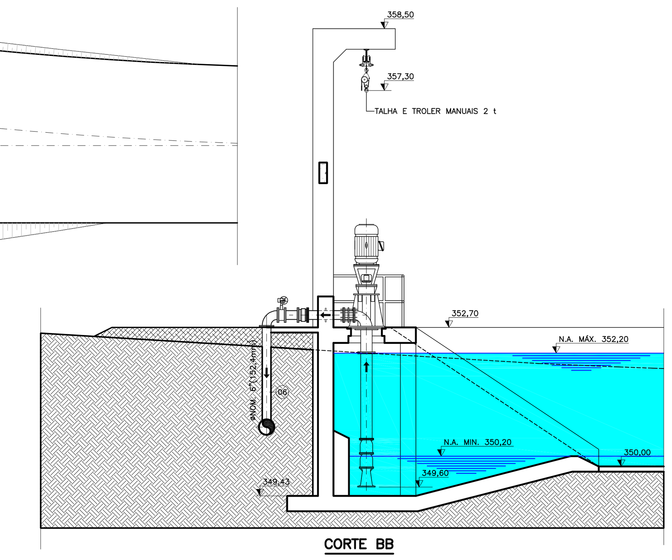

CORTE BB

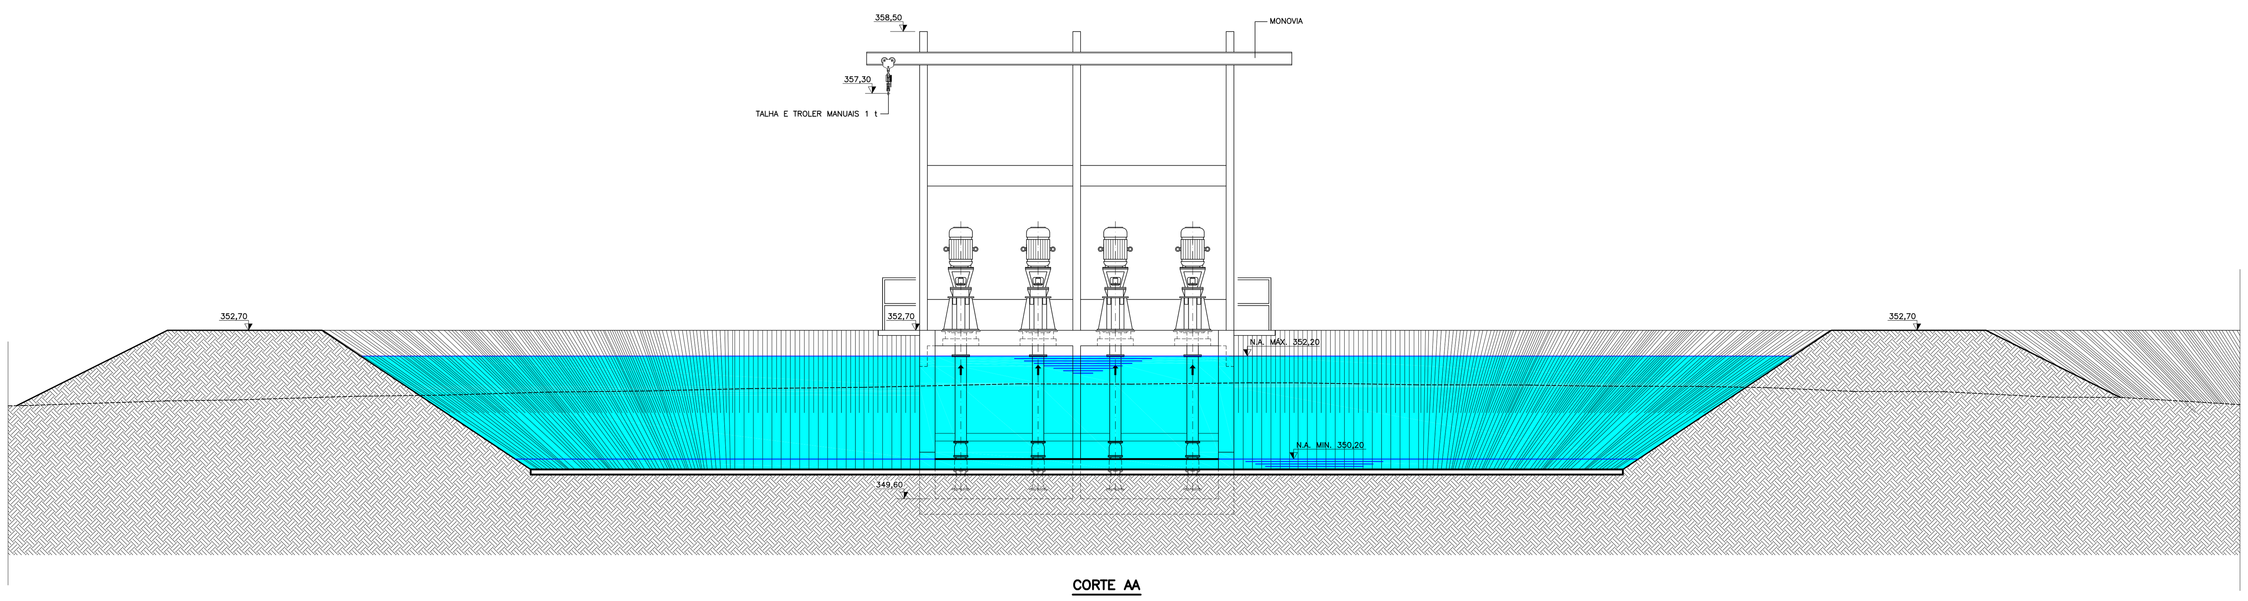

CORTE AA

NOTAS:

1 – O DESENHO DE-0404-055-002-02 SUBSTITUI OS DESENHOS DE-0404-055-002-01 E DE-0404-055-602-01 A 06.

2 – OS DESENHOS DE-0404-055-602-09 E 10 SUBSTITUEM O DESENHOS DE-0404-055-502-07.

3 – OS DESENHOS DE-0404-055-602-08 NÃO FOI ALTERADO.

4 – OS DESENHOS DE-0404-055-302-01 FOI EXCLUIDO.

5 – O DESENHOS DE-0404-055-103-04 A 07 SUBSTITUEM OS DESENHOS DE-0404-055-103-01 E DE-0404-055-103-02.

6 – O DESENHO DE-0404-055-702-02 SUBSTITUI O DESENHO DE-0404-055-702-01.

7 – DIMENÇÕES E NÍVEIS EM METRO, EXCETO ONDE INDICADO.

8 – PARA LISTA DE MATERIAL VER DESENHO Nº DE-0404-055-103-07

REV.	DESCRIÇÃO DAS REVISÕES	EXEC.	VISTO	APROVADO
0	EMISSÃO INICIAL	20/12/04		

GOVERNO DO ESTADO DE ALAGOAS

SECRETARIA DE INFRA-ESTRUTURA - SEINFRA

COHIDRO
Consultoria Estudos e Projetos S/C Ltda.

PROJETO EXECUTIVO DO 2º TRECHO DO CANAL ALAGOANO (km 45 ao km 75)
E PROJETOS BÁSICOS DOS PERÍMETROS DE IRRIGAÇÃO
E SISTEMAS ADUTORES ASSOCIADOS AO CANAL DO SERTÃO ALAGOANO

PERÍMETRO DE IRRIGAÇÃO PARICONHA-I
PROJETO BÁSICO
ESTAÇÃO DE BOMBEAMENTO AUXILIAR - SETOR 2
ARRANJO GERAL - PLANTA e CORTES

DATA: 20 / 12 / 2004	PROCESSO:	ARQUIVO DIGITAL:	DE-0404-055-103-07-REV 0
DES FLAVIO MOURA	DES	DESENHO Nº	DE-0404-055-103-07
ASS.	ASS.	FOLHA Nº	22/02
VISTO:	VISTO:	ESCALA	1:50
		REVISÃO	0