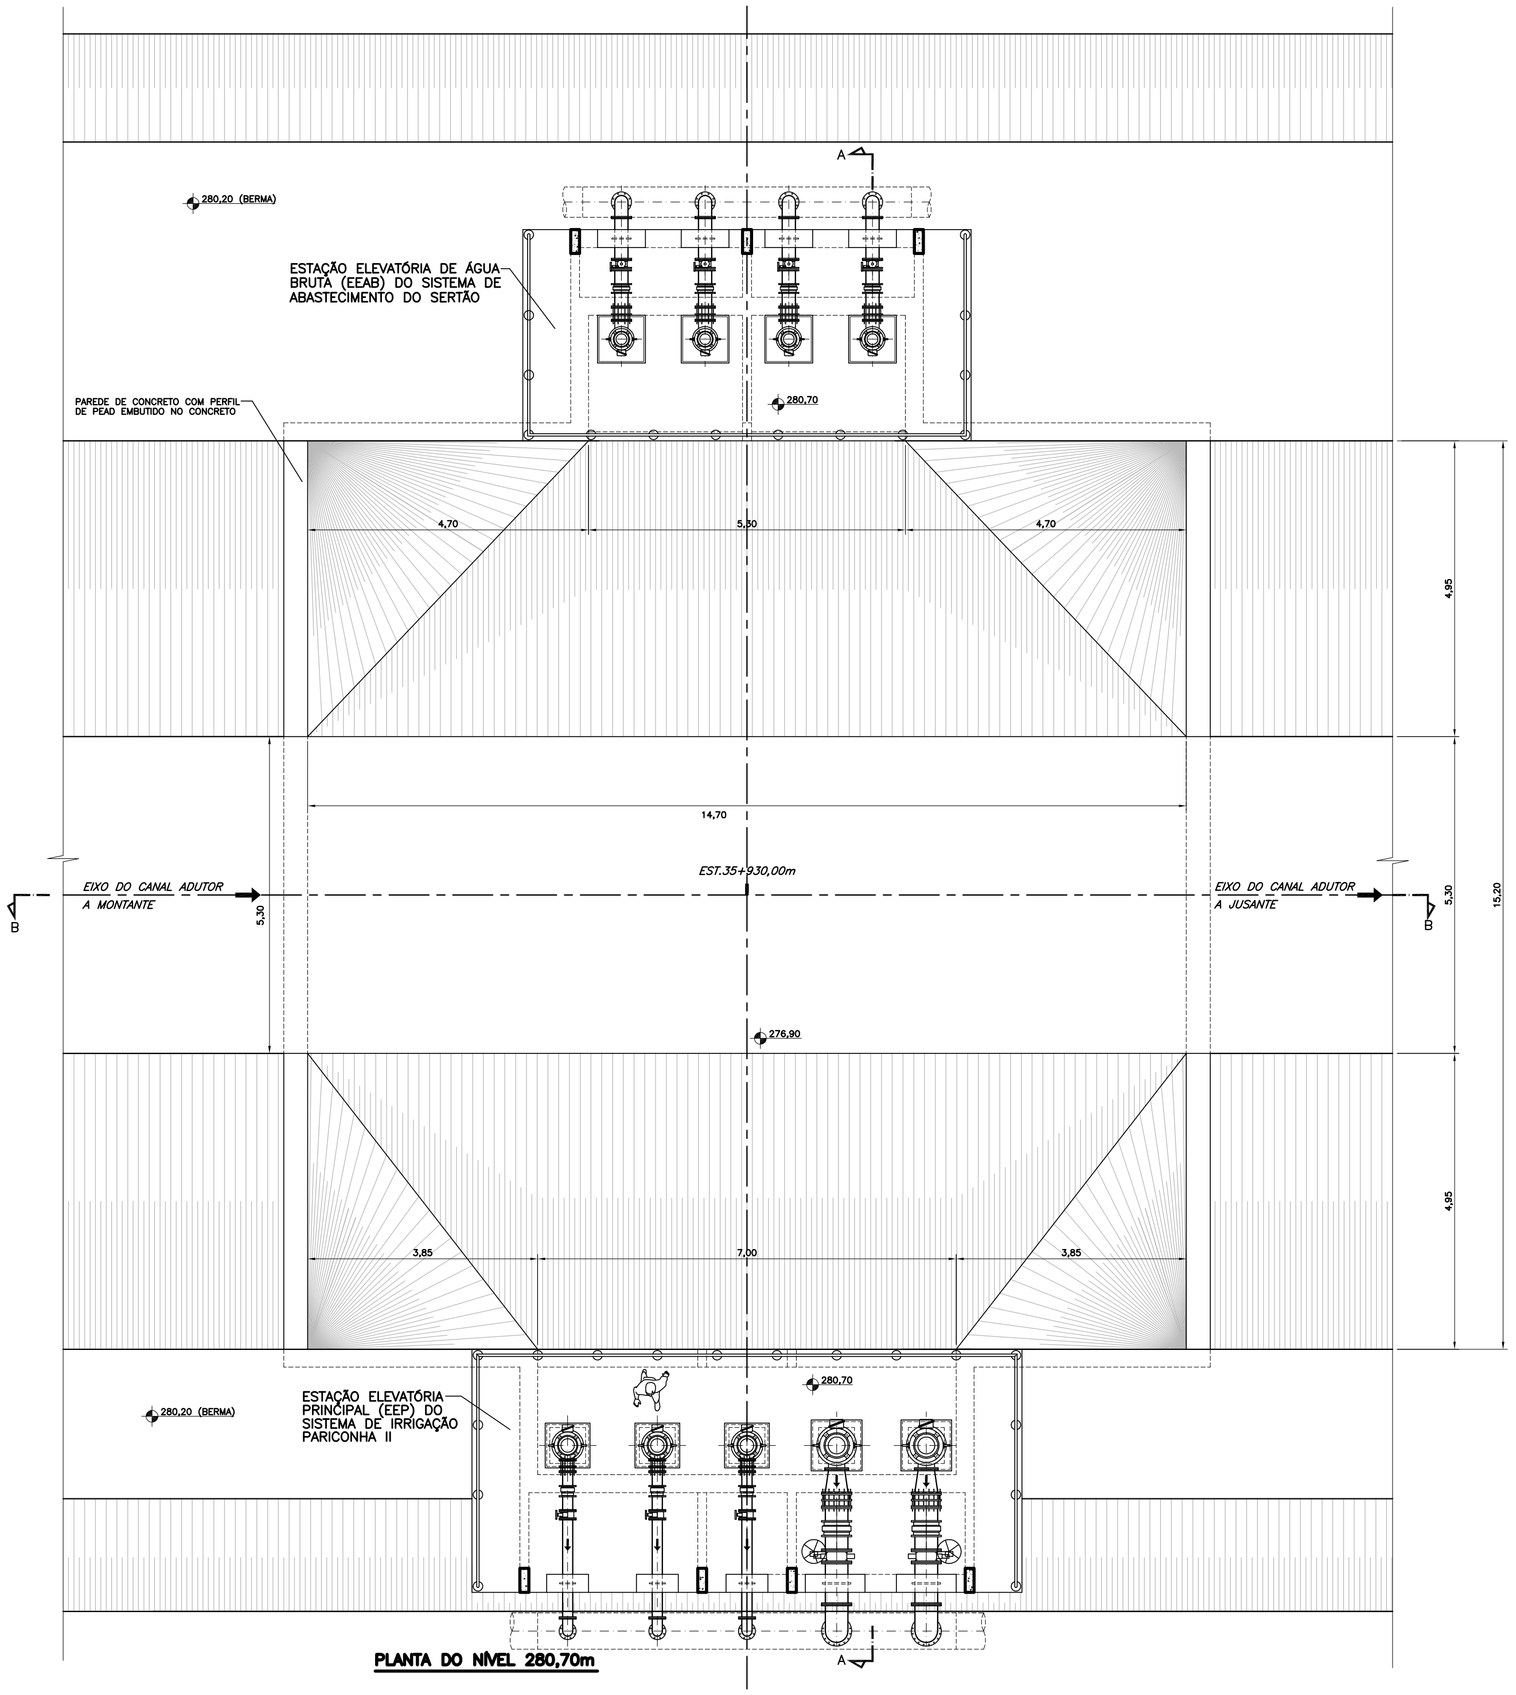

PLANTA DO NÍVEL 280,70m

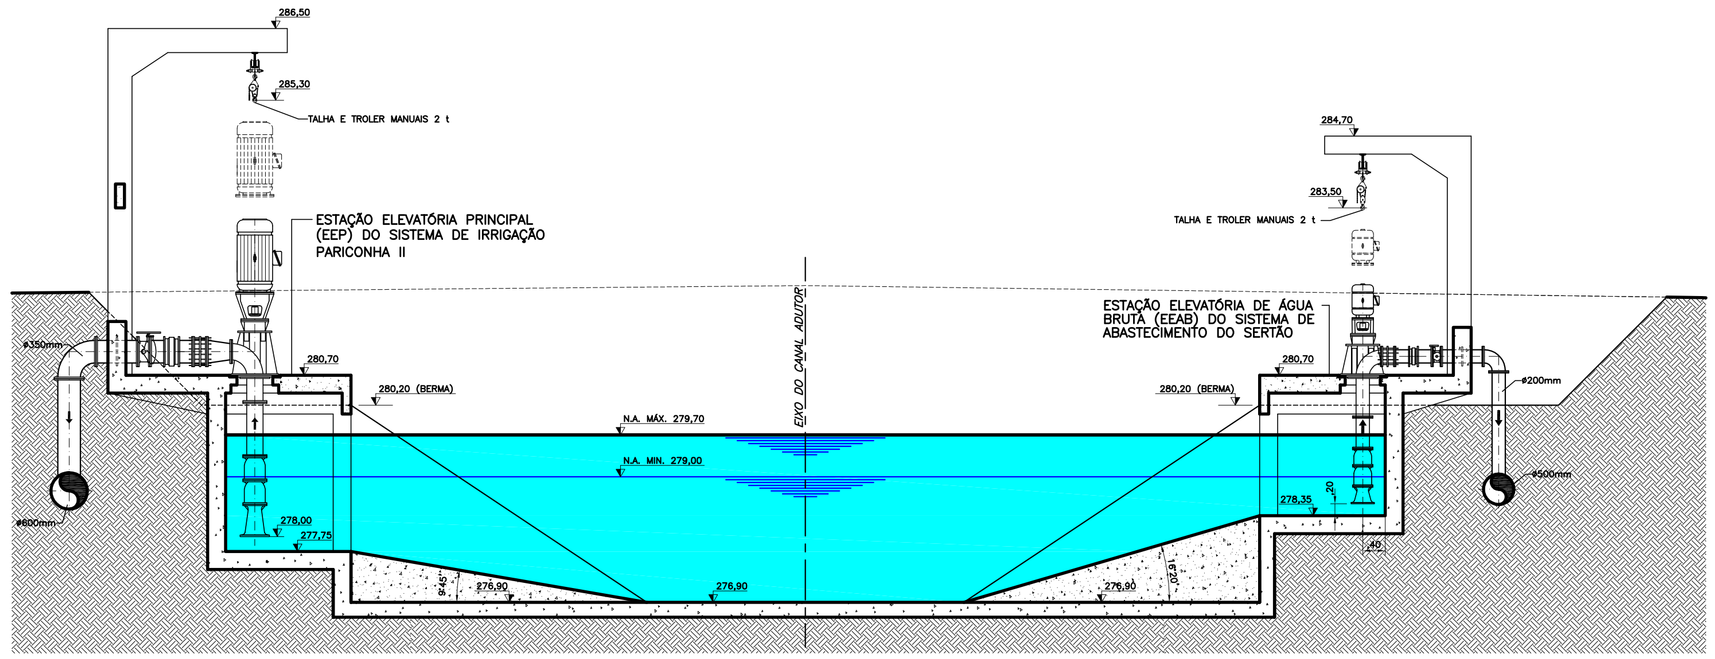

CORTE AA

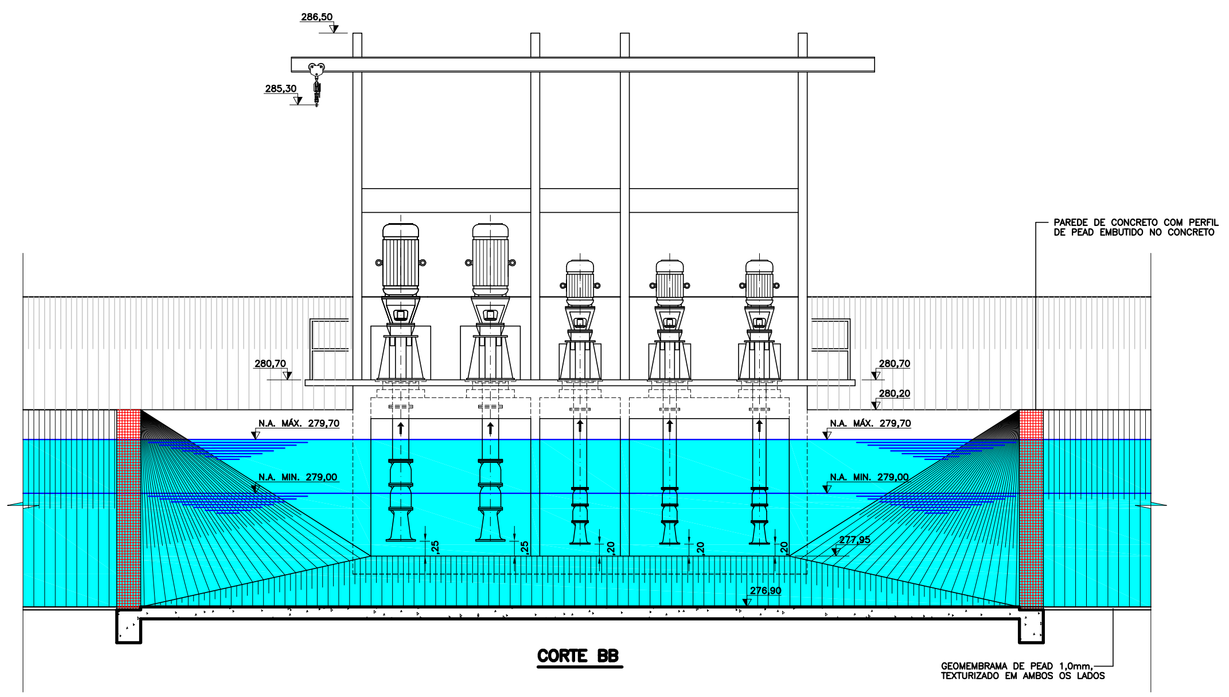

CORTE BB

NOTAS:

1– DIMENSÕES E NÍVEIS EM METRO, EXCETO ONDE INDICADO
2– PARA LISTA DE MATERIAL VER DESENHO Nº DE–

REV.	DESCRIÇÃO DAS REVISÕES	EXEC.	VISTO	APROVADO
0	EMISSÃO INICIAL	20/12/04		

GOVERNO DO ESTADO DE ALAGOAS

SECRETARIA DE INFRA-ESTRUTURA - SEINFRA

COHIDRO
Consultoria Estudos e Projetos S/C Ltda.

PROJETO EXECUTIVO DO 2º TRECHO DO CANAL ALAGOANO (km 45 ao km 75)
E PROJETOS BÁSICOS DOS PERÍMETROS DE IRRIGAÇÃO
E SISTEMAS ADUTORES ASSOCIADOS AO CANAL DO SERTÃO ALAGOANO

PERÍMETRO DE IRRIGAÇÃO DE PARICONHA-II
PROJETO BÁSICO
ESTAÇÃO DE BOMBEAMENTO PRINCIPAL- SETOR 1
ARRANJO GERAL - PLANTA e CORTES

DATA: 20 / 12 / 2004	PROCESSO:	ARQUIVO DIGITAL:	DE-0604-055-103-02-REV 0
DES	DES	DESENHO Nº:	DE-0604-055-103-02
ASS.	ASS.	FOLHA Nº: 02/02	REVISÃO: 0
VISTO:	VISTO:	ESCALA: 1:50	