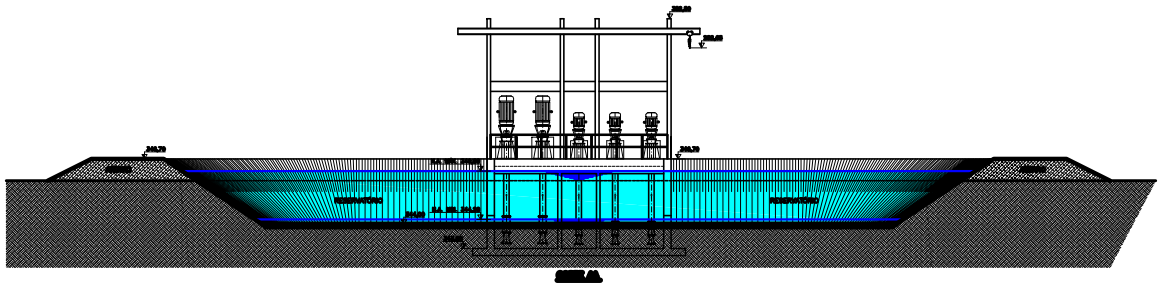

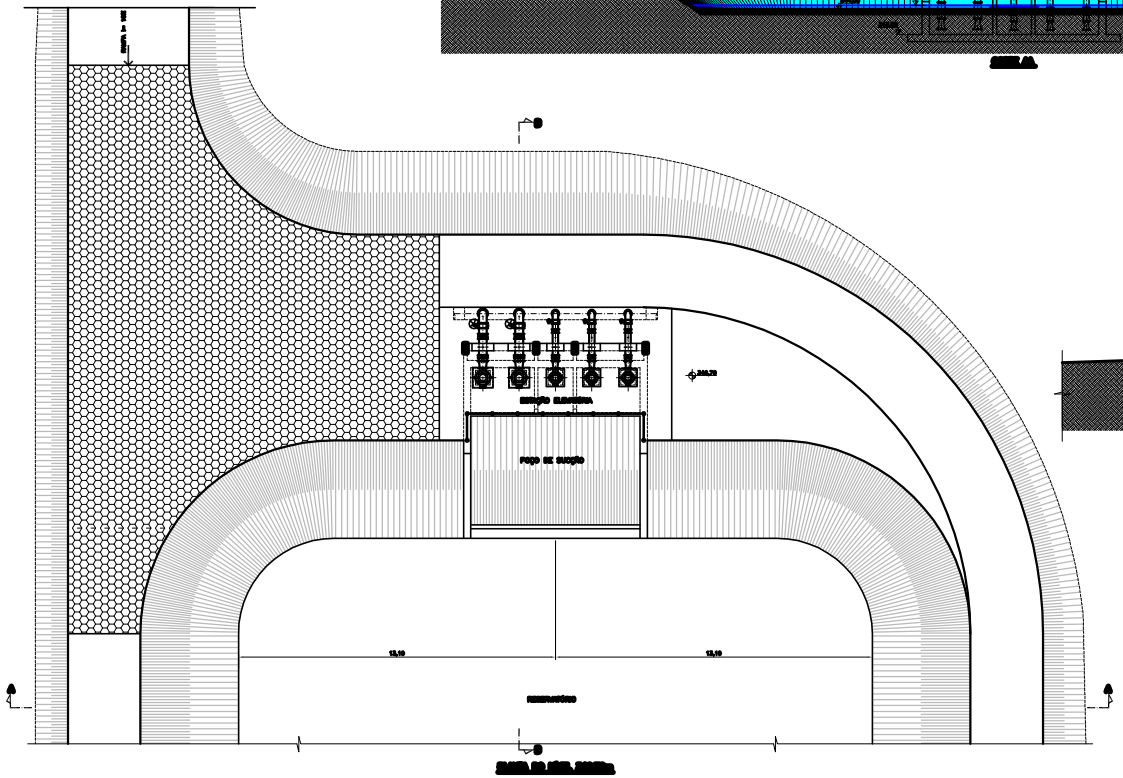

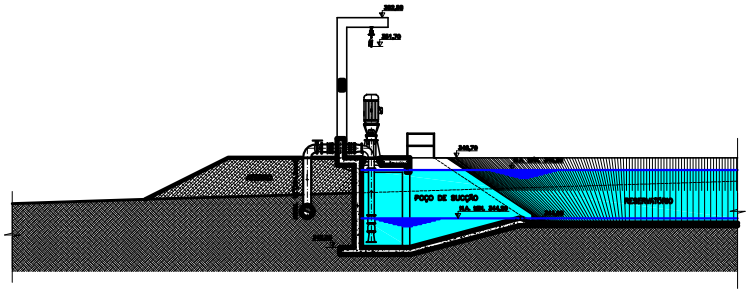

1- DIMENSÕES E NÍVEIS EM METROS, EXCETO ONDE INDICADO

REV.	DESCRIÇÃO DAS REVISÕES	EXEC.	VISTO	APROVADO

GOVERNO DO ESTADO DE ALAGOAS

SECRETARIA DE INFRA-ESTRUTURA - SEINFRA

COHIDRO
Consultoria Estudos e Projetos S/C Ltda.

PROJETO EXECUTIVO DO 2º TRECHO DO CANAL ALAGOANO (km 45 ao km 75)
E PROJETOS BÁSICOS DOS PERÍMETROS DE IRRIGAÇÃO
E SISTEMAS ADUTORES ASSOCIADOS AO CANAL DO SERTÃO ALAGOANO

PERÍMETRO DE IRRIGAÇÃO DE PARIconha-II
PROJETO BÁSICO
ESTAÇÃO DE BOMBEAMENTO AUXILIAR - SETOR 2
ARRANJO GERAL PLANTA E CORTES

DATA: 20 / 12 / 04	PROCESSO:	ARQUIVO DWG: DE-0604-055-1304-REV.0
DES.	DES.	DESENHO Nº: DE-0604-055-1304
ABIL.	ABIL.	FOLHA Nº: 02 / 02
VISTO:	VISTO:	ESCALA: 1:75

REVISÃO: 0