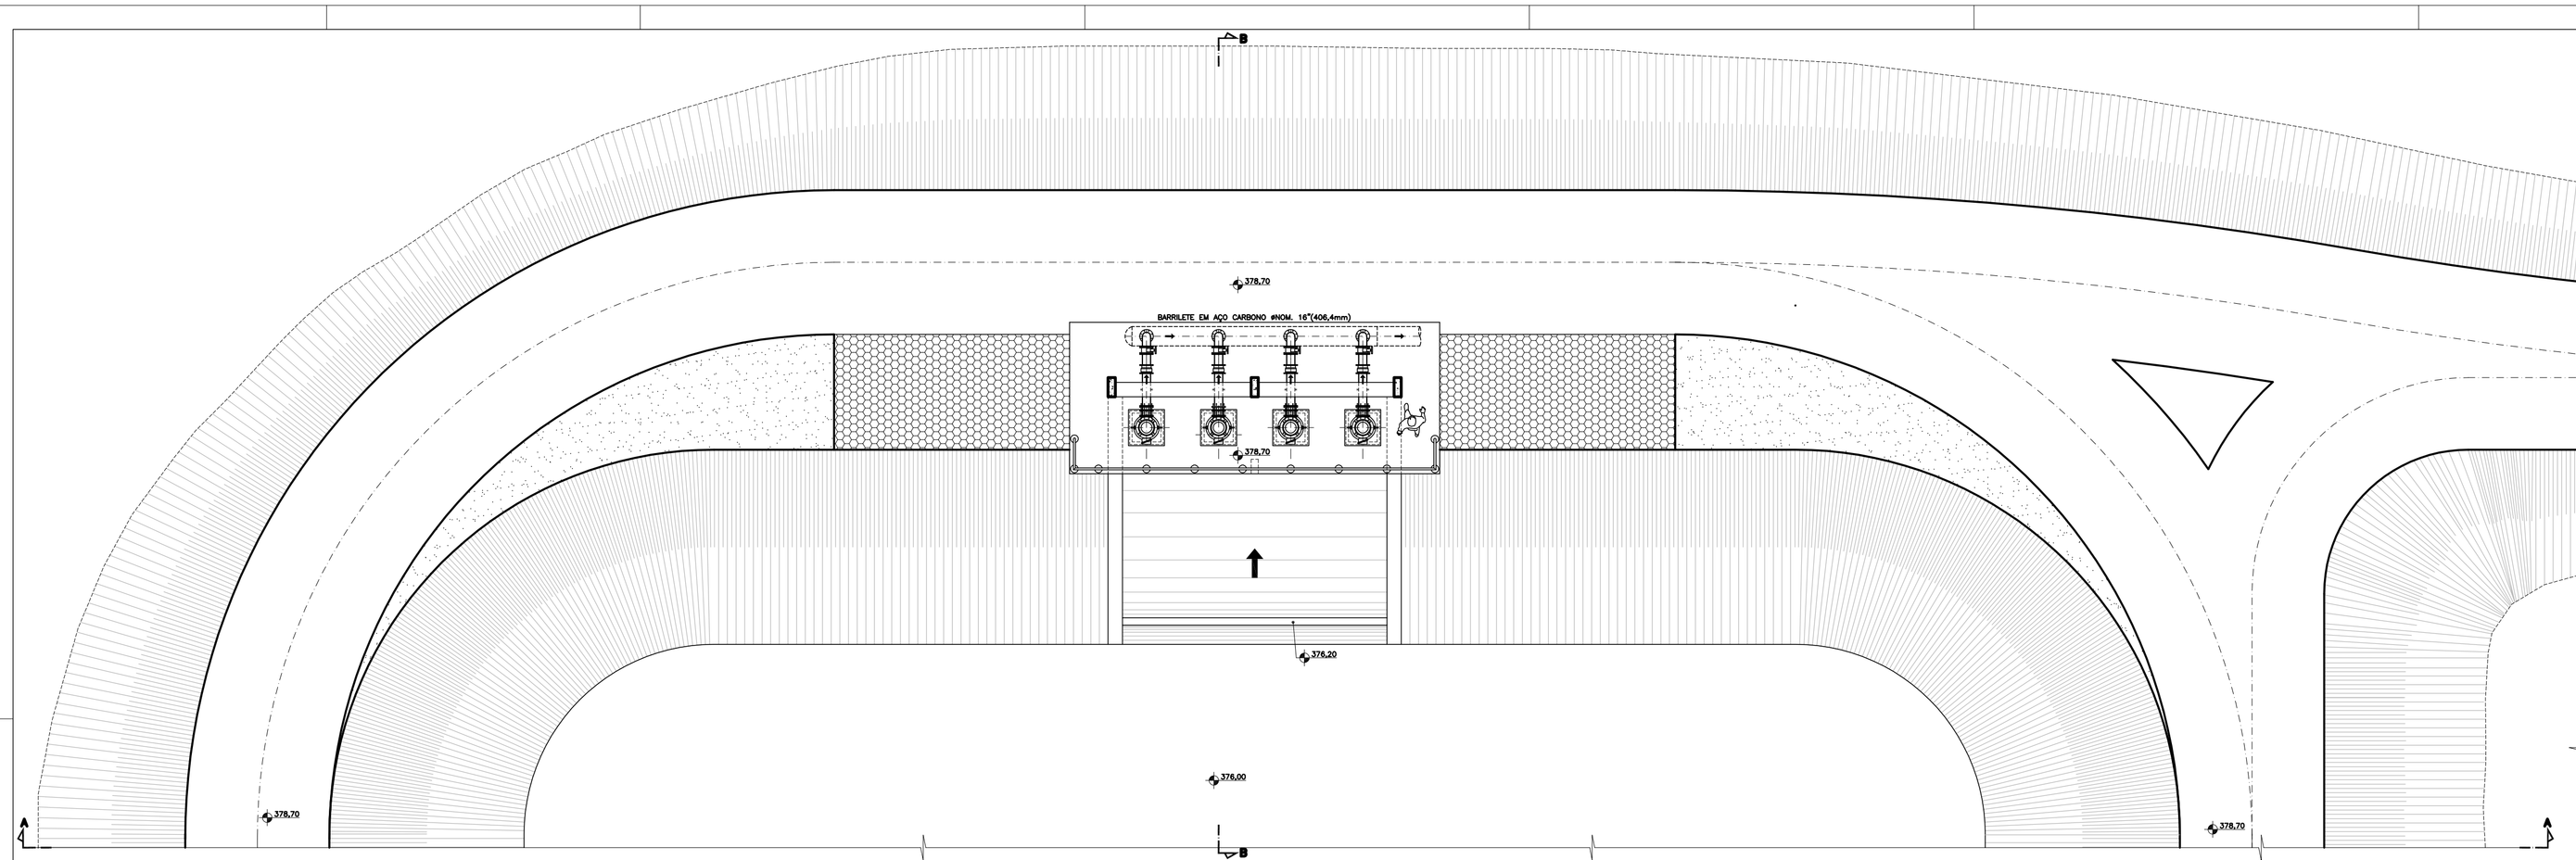

PLANTA DO NÍVEL 378,70m

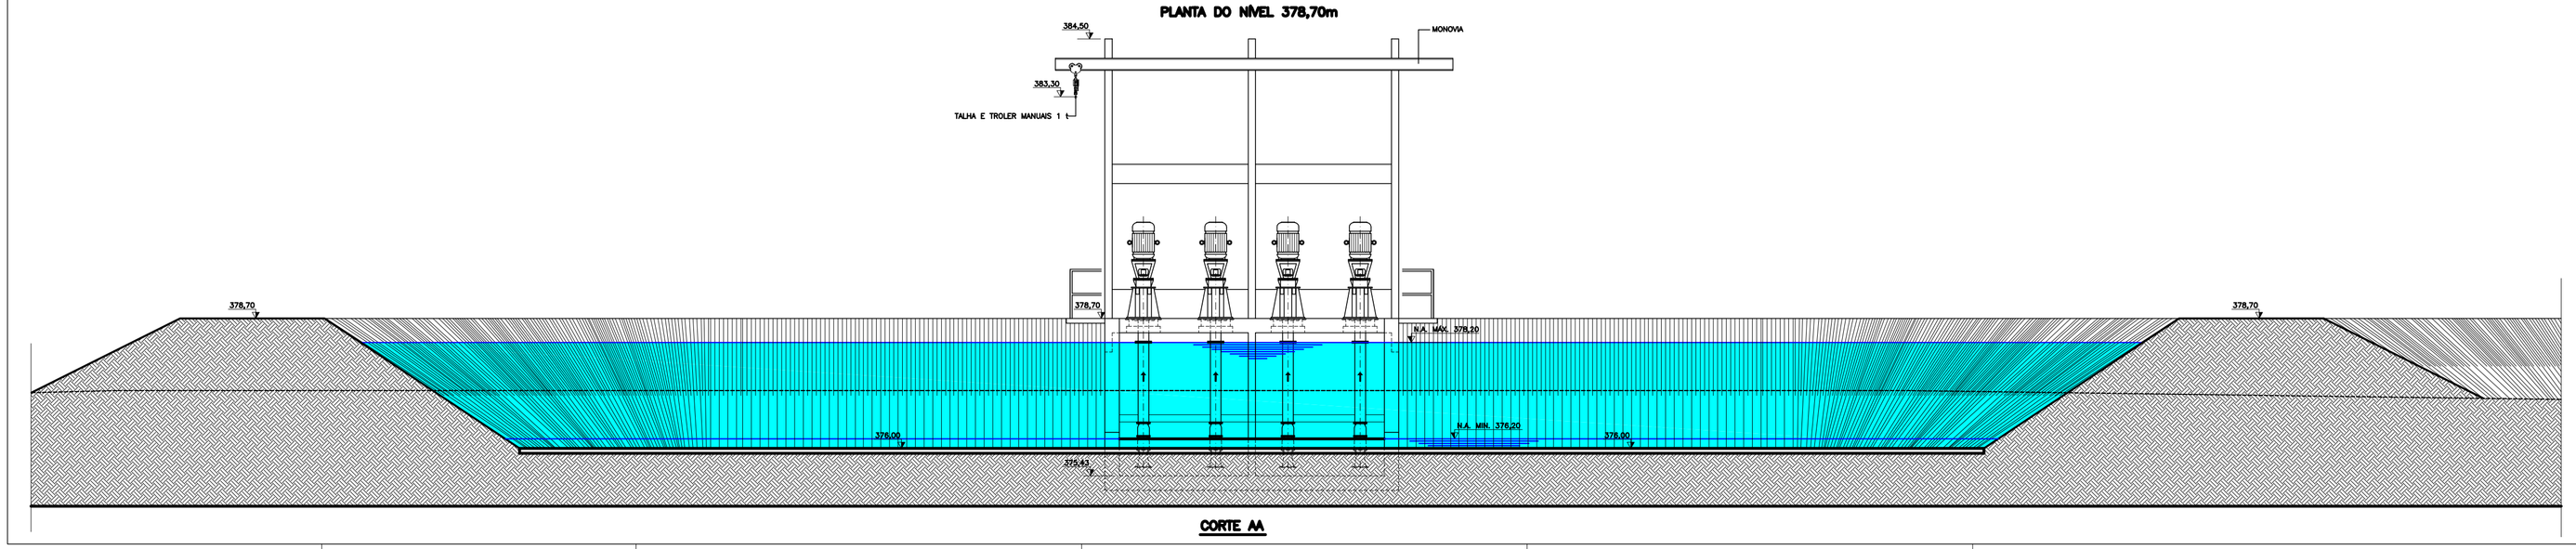

CORTE AA

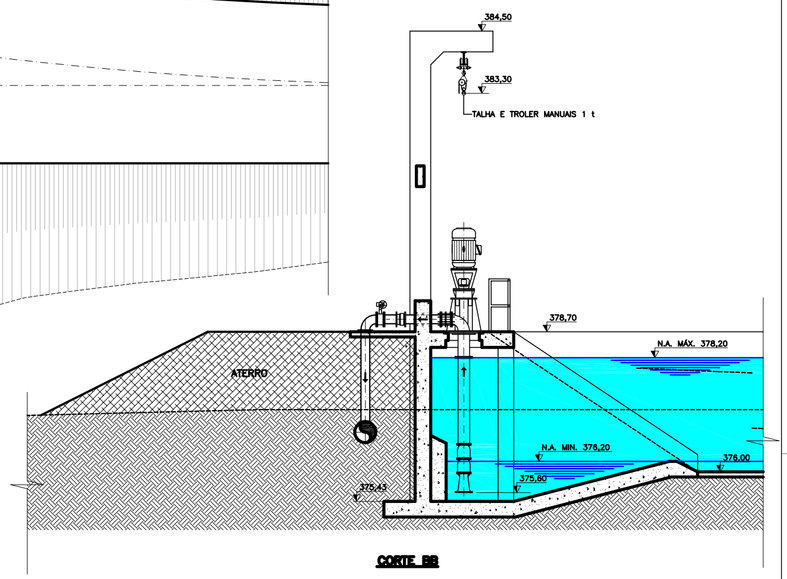

CORTE BB

NOTAS:

1- DIMENSÕES E NÍVEIS EM METRO, EXCETO ONDE INDICADO
2- PARA LISTA DE MATERIAL VER DESENHO Nº DE-

REV.	DESCRIÇÃO DAS REVISÕES	EXEC.	VISTO	APROVADO
0	EMISSÃO INICIAL	20/12/04		

GOVERNO DO ESTADO DE ALAGOAS

SECRETARIA DE INFRA-ESTRUTURA - SEINFRA

COHIDRO
Consultoria Estudos e Projetos S/C Ltda.

PROJETO EXECUTIVO DO 2º TRECHO DO CANAL ALAGOANO (km 45 ao km 75)
E PROJETOS BÁSICOS DOS PERÍMETROS DE IRRIGAÇÃO
E SISTEMAS ADUTORES ASSOCIADOS AO CANAL DO SERTÃO ALAGOANO

PERÍMETRO DE IRRIGAÇÃO DE PARICONHA-II
PROJETO BÁSICO
ESTAÇÃO DE BOMBEAMENTO AUXILIAR - SETOR 3
ARRANJO GERAL - PLANTA e CORTES

DATA:	20 / 12 / 2004	PROCESSO:		ARQUIVO DIGITAL:	DE-0604-055-103-06-REV 0
DES	FLAVIO MOURA	DES		DESENHO Nº	DE-0604-055-103-06
ASS.		ASS.		FOLHA Nº	02/02
VISTO:		VISTO:		ESCALA:	1:50
				REVISÃO	0