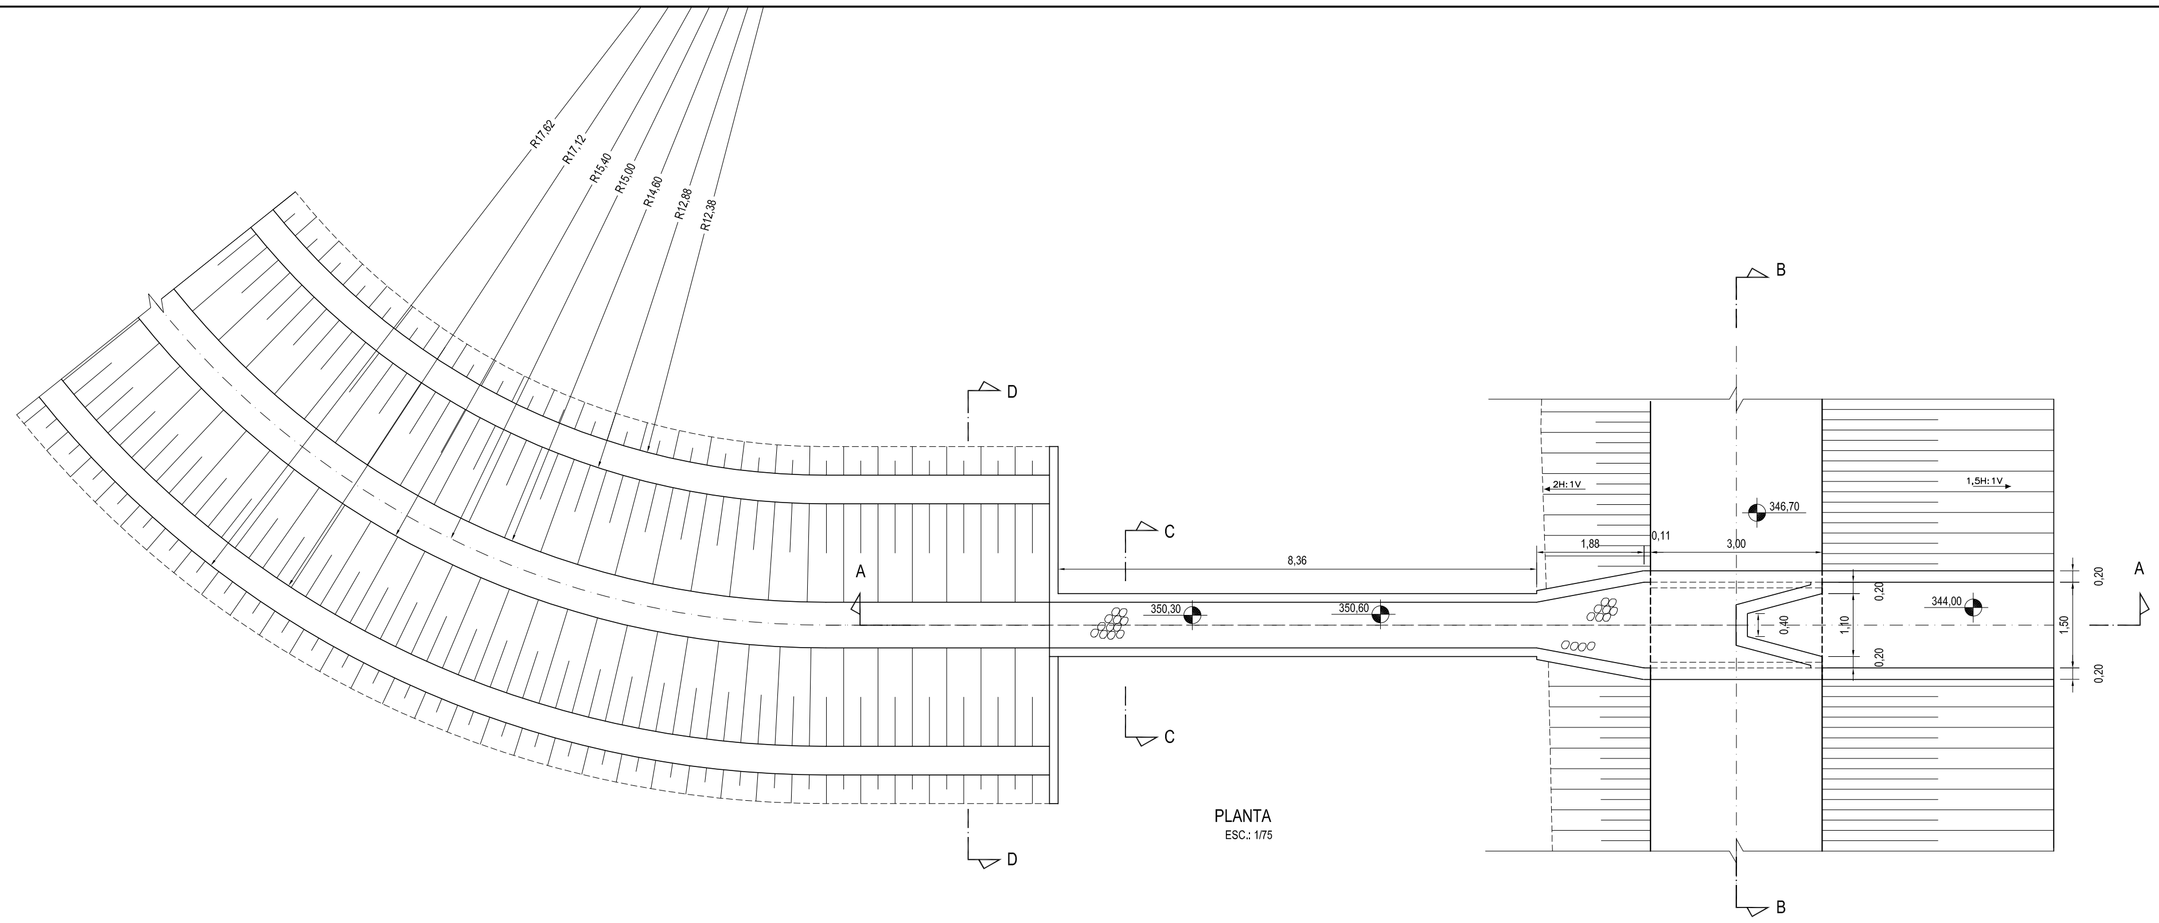

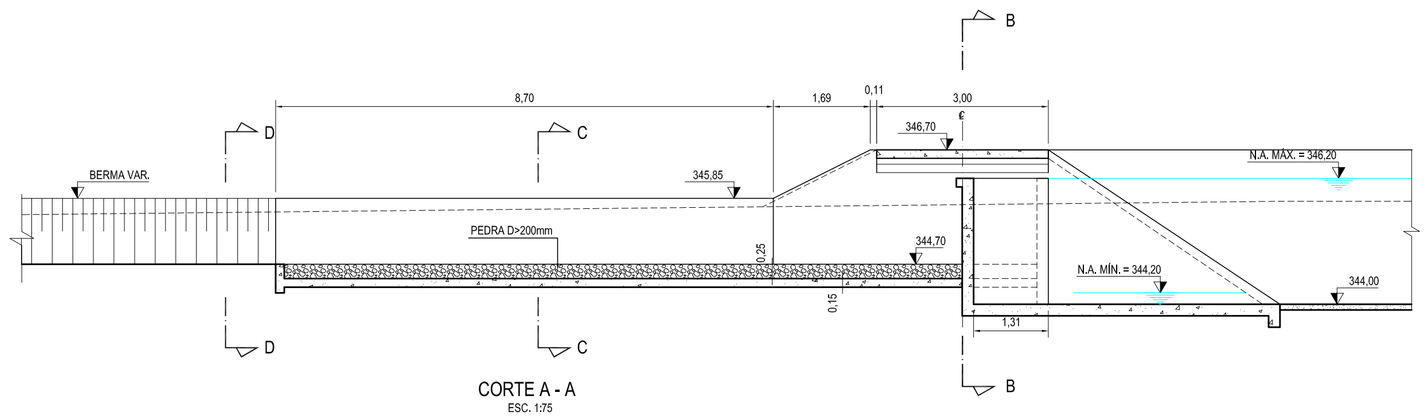

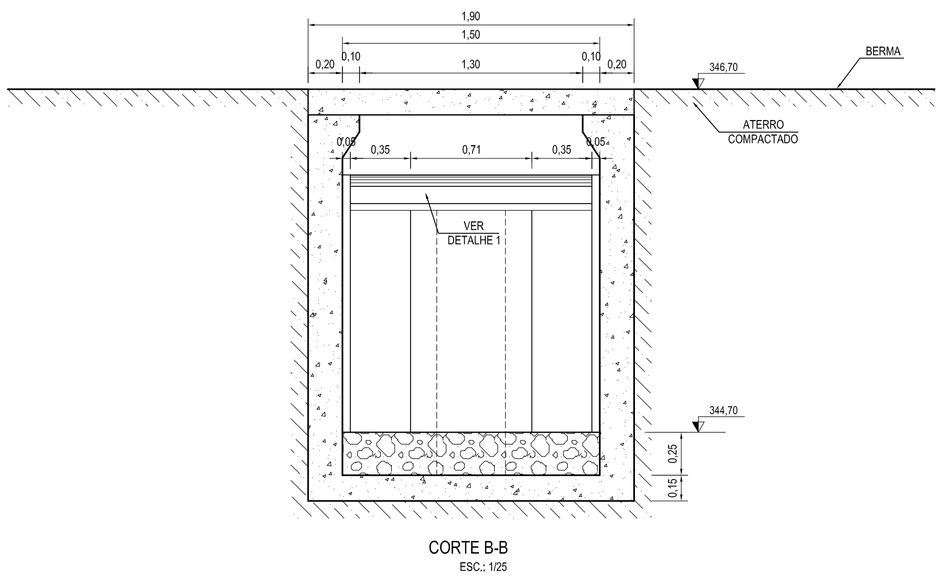

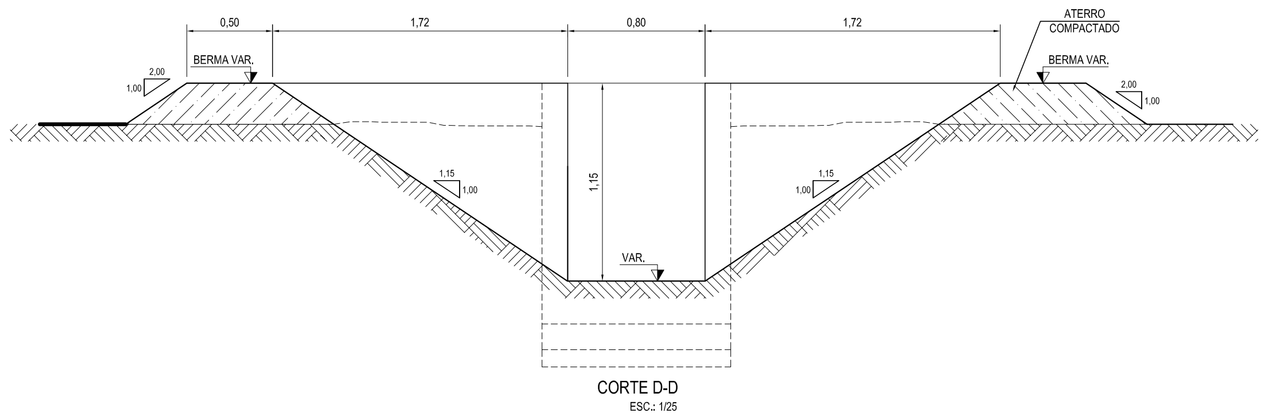

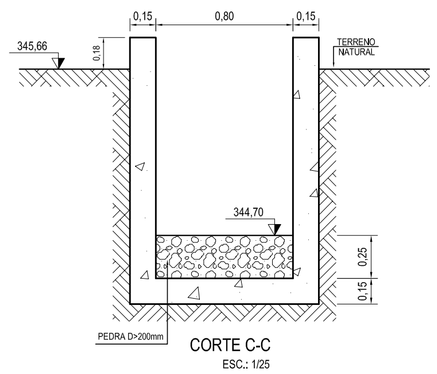

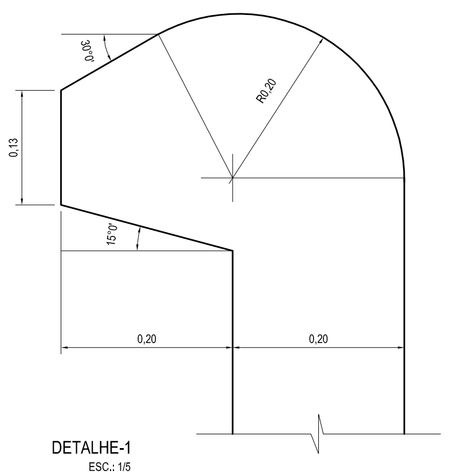

NOTA:

1 - DIMENSÕES E NÍVEIS EM METRO, EXCETO ONDE INDICADO.

REV.	DESCRIÇÃO DAS REVISÕES	DATA	VISTO	APROVADO
0	EMISSÃO INICIAL	20/12/2004		

GOVERNO DO ESTADO DE ALAGOAS

SECRETARIA DE INFRA-ESTRUTURA - SEINFRA

COHIDRO
Consultoria Estudos e Projetos S/C Ltda.

PROJETO EXECUTIVO DO 2º TRECHO DO CANAL ALAGOANO (km 45 ao km 75)
E PROJETOS BÁSICOS DOS PERÍMETROS DE IRRIGAÇÃO
E SISTEMAS ADUTORES ASSOCIADOS AO CANAL DO SERTÃO ALAGOANO

PERÍMETRO DE IRRIGAÇÃO DE PARICONHA-II
PROJETO BÁSICO
RESERVATÓRIO PULMÃO- SETOR 2
VERTEDOR BICO DE PATO
PLANTA, CORTES E DETALHE

DATA: 20 / 12 / 2004	PROCESSO:	ARQUIVO DIGITAL:	DE-0604-055-502-02-REV 0
DES EFGCORREIA	DES	DESENHO Nº:	DE-0604-055-502-02
ASS.	ASS.	FOLHA Nº: 01 / 01	REVISÃO 0
VISTO:	VISTO:	ESCALA INDICADA	