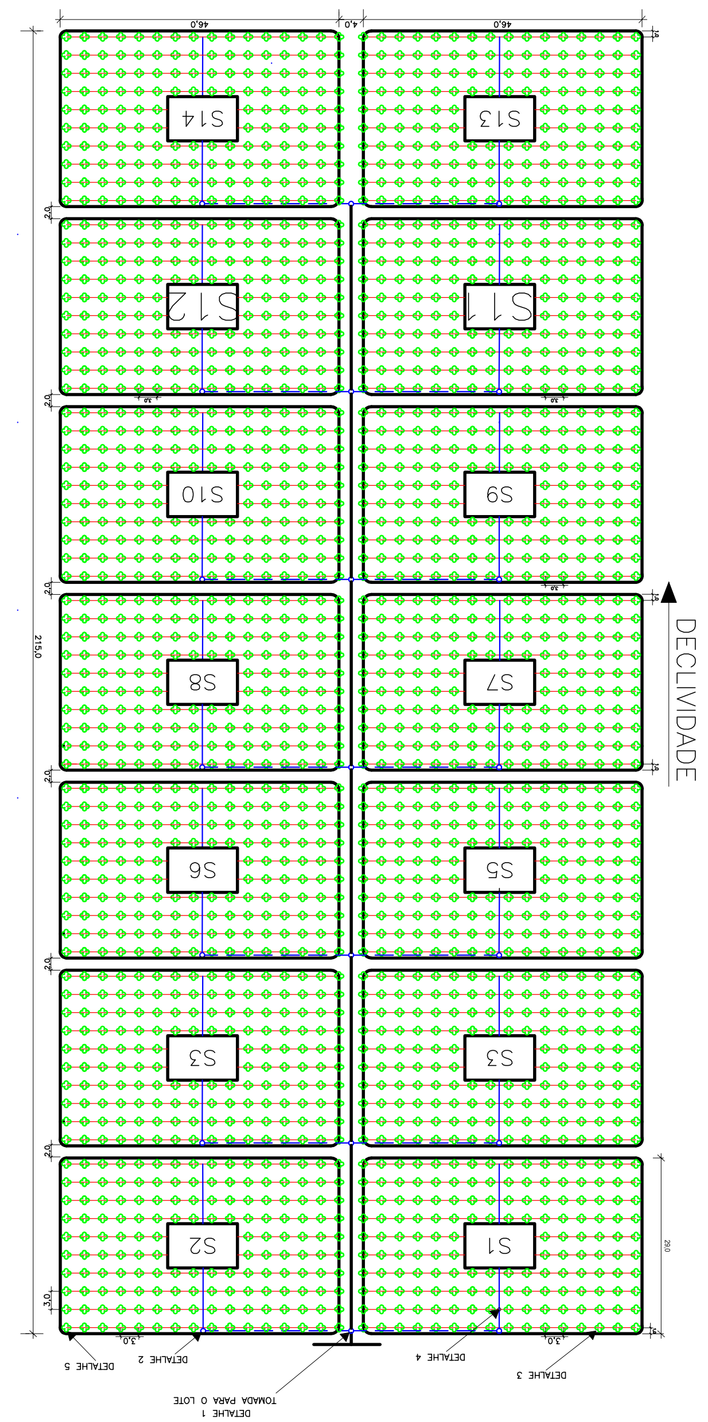

SISTEMA "ON FARM"-PLANTA

ESC.: 1/500

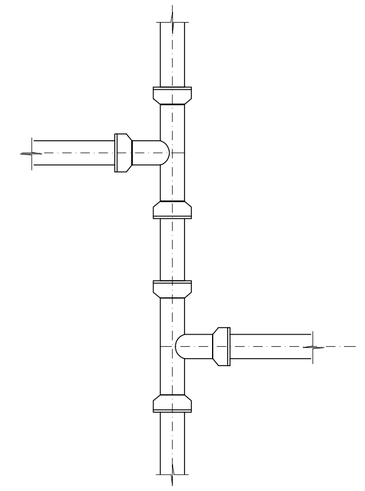

DETALHE 1 - PLANTA

S/ ESCALA

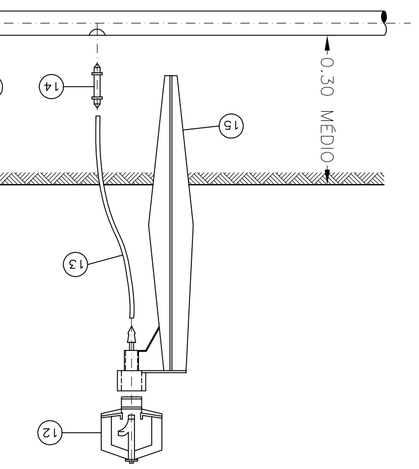

DETALHE 3

S/ ESCALA

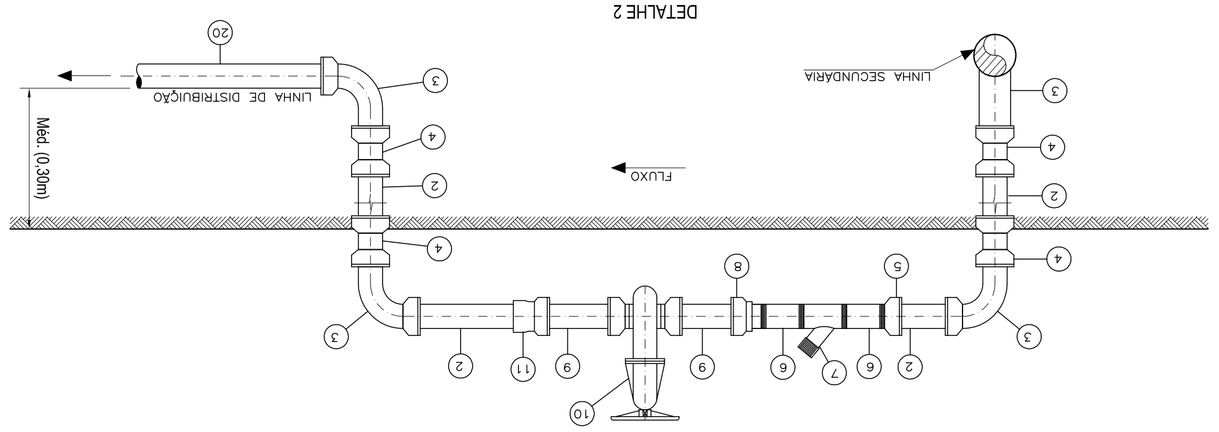

DETALHE 2

S/ESCALA

DETALHE 4

S/ ESCALA

DETALHE 5

S/ ESCALA

Nº	DISCRIMINAÇÃO	DIAM. (mm)	UNID.	QUANT.
1	TE EM PVC COM BOLSAS SOLDÁVEIS	50	UN.	14
2	TOCO DE TUBO EM PVC- SOLDÁVEL C/ ROSNAS PN=40 (L=var.)	50	UN.	63
3	CURVA DE 90° C/PONTA E BOLSA SOLDÁVEL EM PVC	50	UN.	56
4	LUVA EM PVC C/BOLSA SOLDÁVEIS	50	UN.	56
5	ADAPTADOR LONGO BOLSA SOLDÁVEL/ROSCA MACHO EM PVC	50	UN.	14
6	LUVA COM ROSCAS EM PVC	50	UN.	28
7	REDUCADOR DE PRESSÃO COM ROSCAS	50	UN.	14
8	ADAPTADOR BOLSA ELÁSTICA/ROSCA MACHO EM PVC	50	UN.	14
9	TOCO DE TUBO EM PVC-PBA (L=var.)	50	UN.	28
10	REGISTRO DE GAVETA COM BOLSAS PARA PVC-PBA	50	UN.	14
11	LUVA MISTA BOLSA SOLDÁVEL/BOLSA ELÁSTICA EM PVC	50	UN.	14
12	MICRO ASPERSOR BOCAL VIOLETA DA CAMBOJINUDA OU SIMILAR	4	UN.	2.240
13	MICRO TUBO COM (L=1,0m)	4	UN.	2.240
14	CONECTOR PARA MICROASPERSSOR E LINHA PORTA EMISSORES	4	UN.	2.240
15	ESTACA PARA FIXAÇÃO	–	UN.	2.240
16	TE DE REDUÇÃO BOLSA SOLDÁVEL X ROSCA FÊMEA EM PVC	50x3/4"	UN.	140
17	NIPLE EM PVC COM ROSCA	3/4"	UN.	140
18	TE PARA TUBULAÇÃO DE POLIETILENO DE BAIXA DENSIDADE	3/4"x10	UN.	140
19	LINHAS SECUNDÁRIA E PRINCIPAL EM PVC SOLDÁVEL	50	m.	180
20	LINHA DE DISTRIBUIÇÃO EM PVC SOLDÁVEL	50	m.	364
21	TUBULAÇÃO PORTA EMISSORES DE P.E.B.D	10	m.	6.440
22	ANEL DE POLIETILENO DE BAIXA DENSIDADE OU OUTRO MATERIAL	–	UN.	140

RELAÇÃO DE PEÇAS

NOTA:

1- PARA O FINAL DA LINHA PRINCIPAL CONSIDERAR A PEÇA Nº1

LEGENDA:

LP-LINHA PRINCIPAL

LS-LINHA SECUNDÁRIA

LD-LINHA DE DISTRIBUIÇÃO

LPE-LINHA DE PORTA EMISSORES

S1 SETOR

REV.	EMISSÃO INICIAL / DESCRIÇÃO DAS REVISÕES	DATA	VISTO	APROVADO
0		02/2024		

GOVERNO DO ESTADO DE ALAGOAS

SECRETARIA DE INFRA-ESTRUTURA - SEINFRA

GH COHIDRO

Consultoria Estudos e Projetos S/C Ltda.

PROJETO EXECUTIVO DO 2° TRECHO DO CANAL ALAGOANO (km 45 ao km 75)
E PROJETOS BÁSICOS DOS PERÍMETROS DE IRRIGAÇÃO
E SISTEMAS ADUTORES ASSOCIADOS AO CANAL DO SERTÃO ALAGOANO

PERÍMETRO DE IRRIGAÇÃO PARICONHA-II
PROJETO BÁSICO
SITEMA "ON FARM" - TIPICO PARA A CULTURA DE BANANA
PLANTA e DETALHES

DATA: 20 / 12 / 2024	PROCESSO:	ARQUIVO DGN/DWG: DE-0604-055-702-01.DWG
DES. EFOCOHIDRA	DES.	DESENHO Nº:
ADS.	ADS.	FOLHA Nº: 01/01
VISTO:	VISTO:	ESCALA: INDICADA

REVISÃO 0