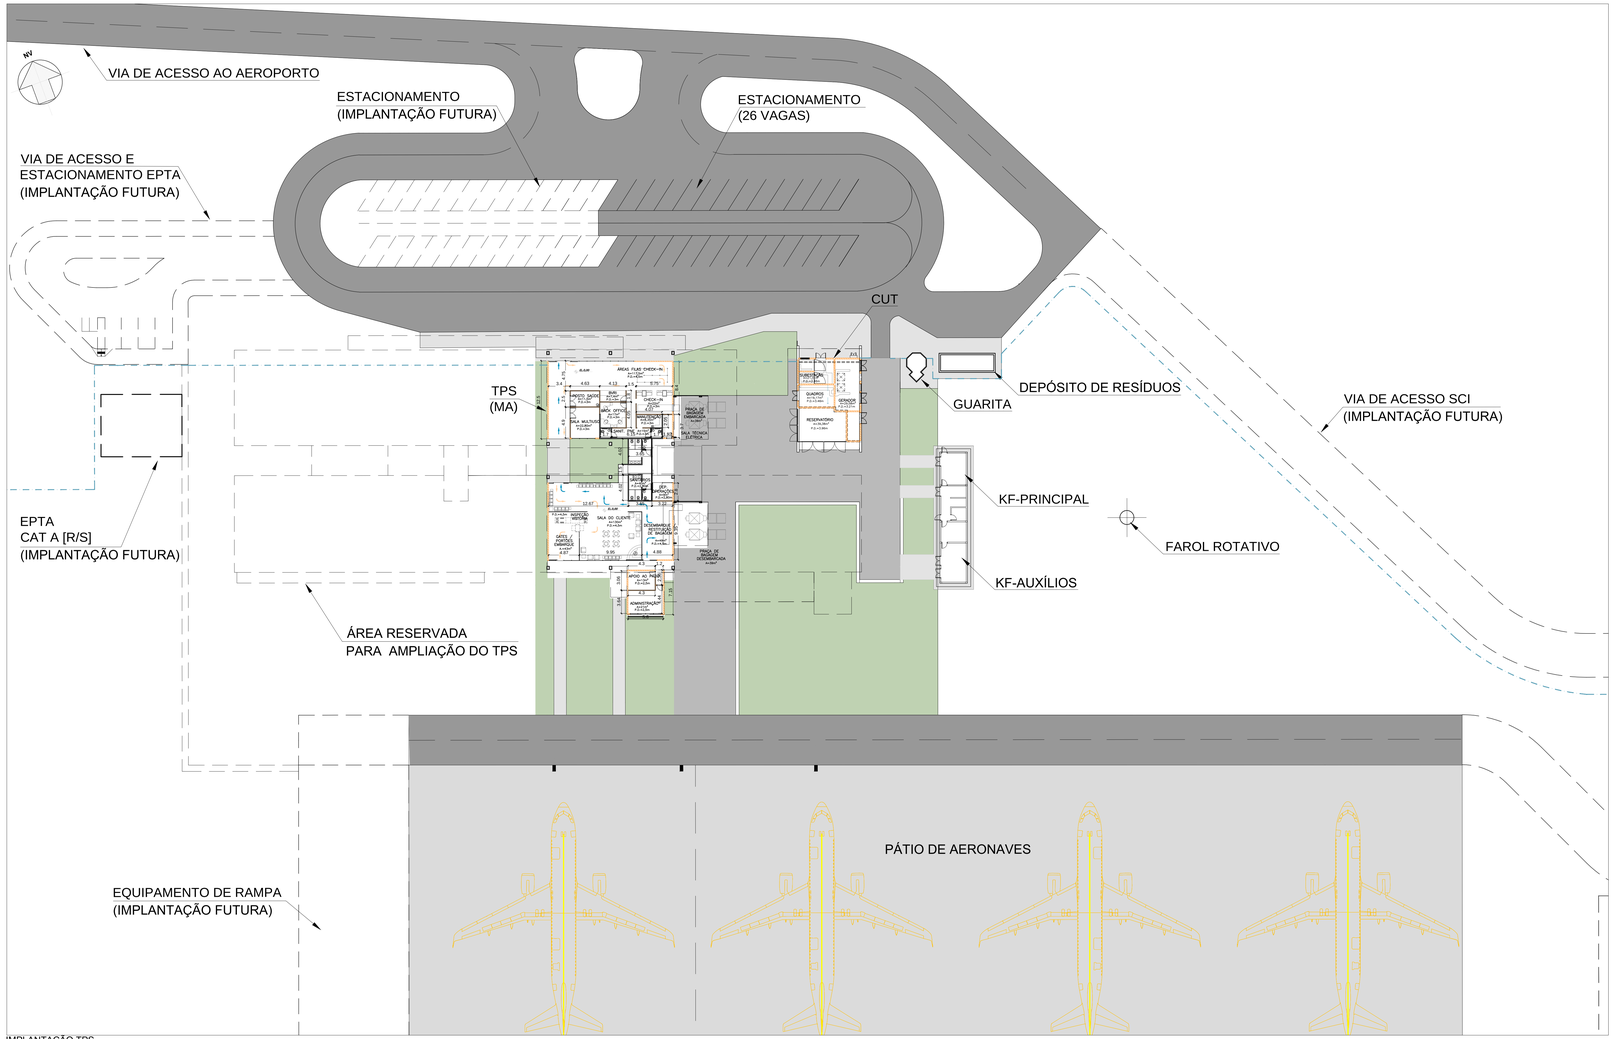

IMPLANTAÇÃO TPS
ESCALA 1 : 300

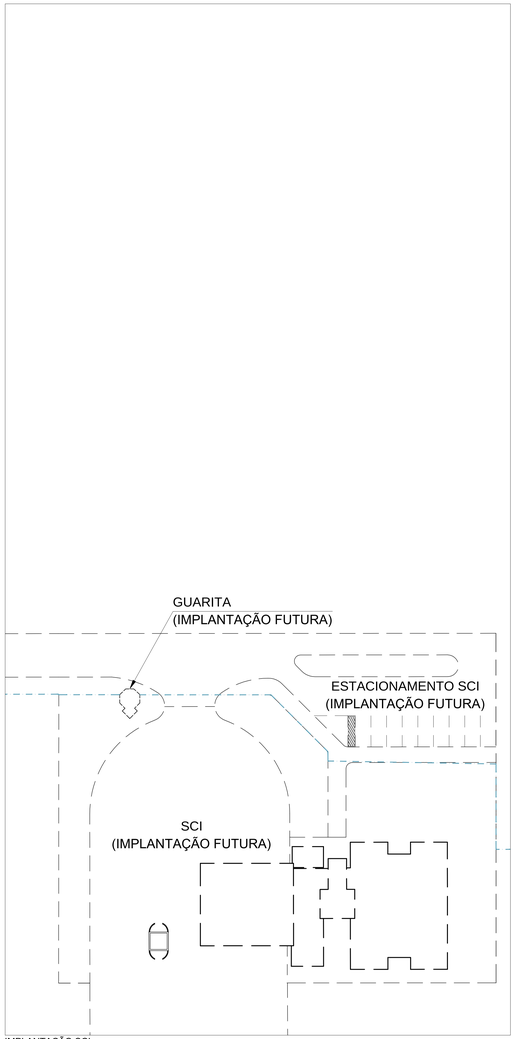

IMPLANTAÇÃO SCI
ESCALA 1 : 300

DADOS VARIÁVEIS

DECLINAÇÃO MAGNÉTICA (MÉSSIANO) (D): NÃO DISPONÍVEL
CONVERGÊNCIA MERIDIANA (c): NÃO DISPONÍVEL
VARIAÇÃO ANUAL : NÃO DISPONÍVEL
COEFICIENTE DE DEFORAÇÃO LINEAR (K): NÃO DISPONÍVEL

MARCOS	COORDENADAS (m)		ELEVAÇÃO
	E	N	
MC 01	NÃO POSSUI	NÃO POSSUI	NÃO POSSUI
MC 02	NÃO POSSUI	NÃO POSSUI	NÃO POSSUI

PLANTA CHAVE

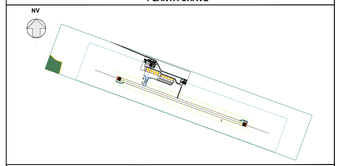

LEGENDA

- PAINEL TERMOACÚSTICO
- DRY WALL
- ALVENARIA
- ÁREA JARDINAGEM
- CALÇADAS
- PAVIMENTO FLEXÍVEL
- FLUXO EMBARQUE
- FLUXO DESEMBARQUE
- P.D. PÉ DIREITO
- EXISTENTE
- CERCA OPERACIONAL A IMPLANTAR

NOTAS GERAIS

1. REQUÃO: BALSAS / MA;
2. AS COTAS E OS NÍVEIS ESTÃO INDICADOS EM METROS;
3. TODAS AS MEDIDAS DEVEM SER CONFERIDAS NO LOCAL;
4. DEVERÁ SER PREVISTO NO PROJETO EXECUTIVO A SOLUÇÃO DE PASSAGEM EM NÍVEL, NA JUNÇÃO ENTRE A BR 230 E A VIA DE ACESSO AO AEROPORTO (PROJETADA), QUE DEVERÁ SER DEFINIDA JUNTAMENTE COM O DENIT OU ÓRGÃO RESPONSÁVEL PELA RODOVIA.

CAB	COORDENADAS (m)		ELEVAÇÃO
	E	N	
11	9173.57,08	368528,1	290,364
29	9172567,09	370092,50	274,533

Rev.	Modificação	Data	Projetista	Desenhista	Aprovo
03	APROVADO - VERSÃO FINAL	19/06/2019	WSK	ESL	JMG
02	REVISADO CONFORME COMENTÁRIOS - OS.2014.0002.1348	17/06/2019	WSK	CDM	JMG
01	REVISADO CONFORME COMENTÁRIOS - OS.2014.0002.1346	11/06/2019	WSK	CDM	JMG
00	EMISSÃO INICIAL	17/05/2019	WSK	ESL	JMG

Gestor do Contrato: Flavio Akira Shiroma	Autor do Projeto / responsável técnico: José Mauro de Figueiredo Garcia	CREA-SP: 060104134O	Desenhista: Emerson Santos Lima
Coordenador de Projetos	Co-coordenador de Projetos	Escala: INDICADA	Data: 19/06/2019

SÍTIO
NOVO AERÓDROMO DE BALSAS - MA

ÁREA DO SÍTIO
GERAL

ESCALA	DATA	DESENHISTA
INDICADA	19/06/2019	ESL

ESPECIALIDADE / SUBESPECIALIDADE
ARQUITETURA

FISCAL TÉCNICO — RUBRICA

TIPO / ESPECIFICAÇÃO DO DOCUMENTO
IMPLANTAÇÃO TPS e SCI

FISCAL TÉCNICO — RUBRICA

TIPO DE OBRA: AMPLIAÇÃO
CLASSE DO PROJETO: ESTUDO PRELIMINAR

FISCAL TÉCNICO — RUBRICA

SUBSTITUI A: -
SUBSTITUÍDA POR: -

CONTRATO Nº: 2014 / 85930002

CODIFICAÇÃO
P.01438-YY.Balsas.P2-CA-DE-0400-0001

PROPRIEDADE DA CONTRATANTE