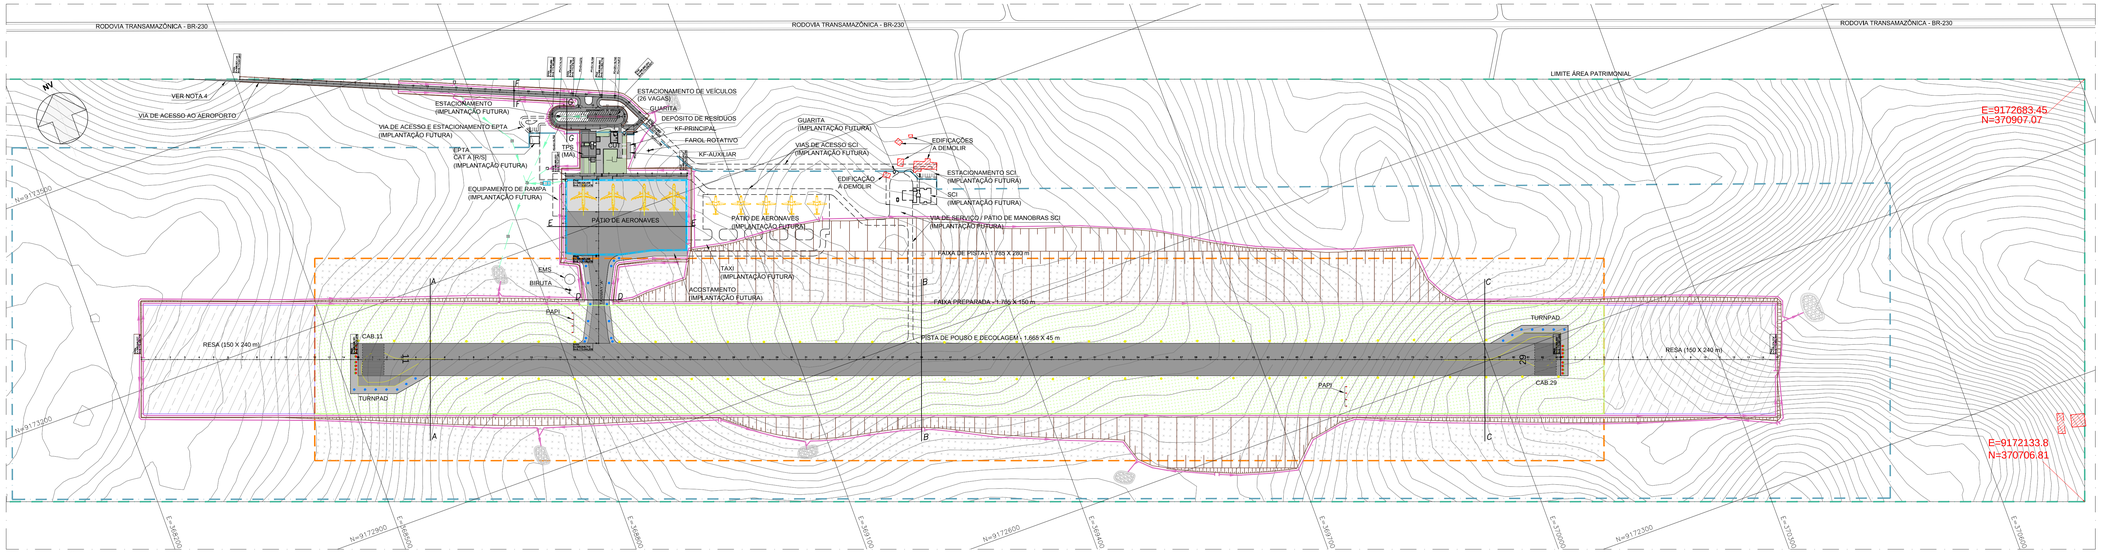

IMPLANTAÇÃO GERAL

ESCALA 1 : 3.000

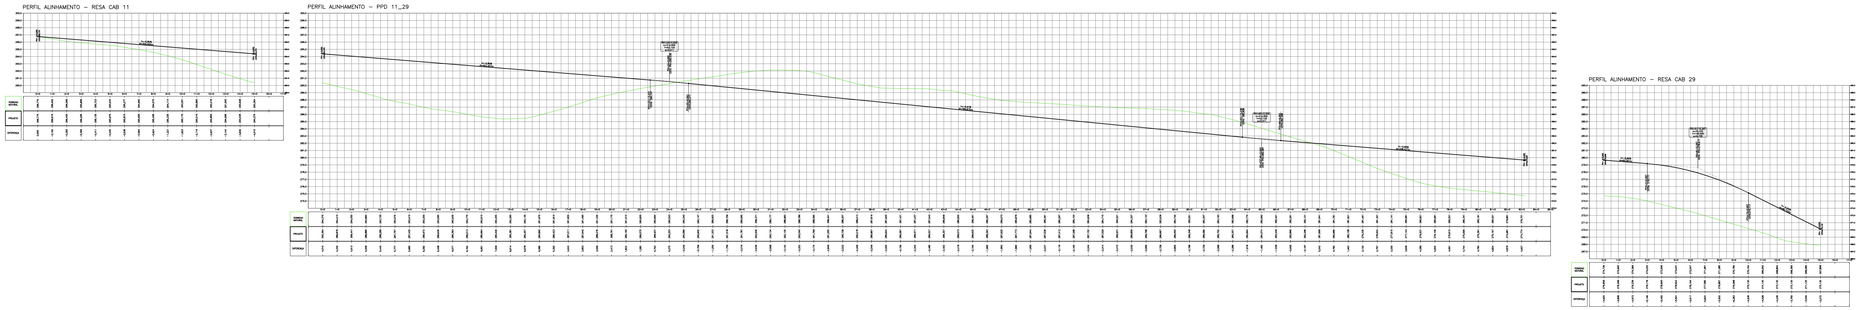

PERFIL LONGITUDINAL

ESCALA HORIZONTAL 1 : 3.000

ESCALA VERTICAL 1:300

A1 EXTENDIDO- 594 X 1189

DADOS VARIÁVEIS

DECLINAÇÃO MAGNÉTICA (MÉSIANO) (d): NÃO DISPONÍVEL

CONVERGÊNCIA MERIDIANA (γ): NÃO DISPONÍVEL

VARIAÇÃO ANUAL : NÃO DISPONÍVEL

COEFICIENTE DE DEFORAÇÃO LINEAR (K): NÃO DISPONÍVEL

MARCOS	COORDENADAS (m)		ELEVAÇÃO
	E	N	
MC 01	NÃO POSSUI	NÃO POSSUI	NÃO POSSUI
MC 02	NÃO POSSUI	NÃO POSSUI	NÃO POSSUI

PLANTA CHAVE

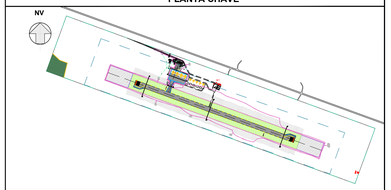

LEGENDA

- PAVIMENTO RÍGIDO A SER EXECUTADO
- PAVIMENTO FLEXÍVEL - ACOSTAMENTO / VIAS DE SERVIÇO / SISTEMA VÁRIO A SER EXECUTADO
- PAVIMENTO FLEXÍVEL - PPD E TAXI A SER EXECUTADO
- CALÇADA
- ÁREA PAISAGISMO
- FAIXA PREPARADA
- FAIXA DE PISTA
- RESA PROJETADA
- EDIFICAÇÕES A DEMOLIR
- CERCA OPERACIONAL A IMPLANTAR
- CERCA PATRIMONIAL A IMPLANTAR
- CURVA DE NÍVEL
- TALUDES
- BALIZAMENTO BORDA DE PPD
- BALIZAMENTO BORDA DE TAXI
- LUZES DE CABECEIRA
- CAIXA DE PASSAGEM, BOCA DE LOBO E BOCA DE LEÃO TIPO 2
- POÇO DE VISITA
- CAIXA SEPARADORA DE ÁGUA E ÓLEO (SAO)
- TUBOS DE CONCRETO
- VALETA TRAPEZOIDAL DE CONCRETO
- CANALETA RETANGULAR DE CONCRETO PARA DRENAGEM OLEOSA
- CANALETA RETANGULAR DE CONCRETO
- SENTIDO DO FLUXO DRENAGEM
- BACIA DE INFILTRAÇÃO

NOTAS GERAIS

1. REGIÃO: BALSAS / MA;
2. AS COTAS E OS NÍVEIS ESTÃO INDICADOS EM METROS;
3. TODAS AS MEDIDAS DEVEM SER CONFERIDAS NO LOCAL;
4. DEVERÁ SER PREVISTO NO PROJETO EXECUTIVO A SOLUÇÃO DE PASSAGEM EM NÍVEL, NA JUNÇÃO ENTRE A BR 230 E A VIA DE ACESSO AO AEROPORTO (PROJETADA), QUE DEVERÁ SER DEFINIDA JUNTAMENTE COM O DENIT OU ÓRGÃO RESPONSÁVEL PELA RODOVIA.

CAB	COORDENADAS (m)		ELEVAÇÃO
	E	N	
11	9173157,08	368528,5	290,364
29	9172567,09	370092,50	274,533

Rev.	Modificação	Data	Projetista	Desenhista	Aprovo
03	APROVADO - VERSÃO FINAL	19/06/2019	WSK	ESL	JMG
02	REVISADO CONFORME COMENTÁRIOS - OS.2014.0002.1348	17/06/2019	WSK	CDM	JMG
01	REVISADO CONFORME COMENTÁRIOS - OS.2014.0002.1346	11/06/2019	WSK	CDM	JMG
00	EMISSÃO INICIAL	17/05/2019	WSK	ESL	JMG

Gerente do Contrato: Flavio Akira Shiroma	Autor do Projeto / responsável técnico: José Mauro de Figueiredo Garcia	CREA-SP: 060104134D	Desenhista: Emerson Santos Lima
Coordenador de Projetos:	Co-coordenador de Projetos:	Escala: 1:3.000	Data: 19/06/2019

	SÍTIO: NOVO AERÓDROMO DE BALSAS - MA		
	ÁREA DO SÍTIO: GERAL		
ESCALA: 1:3.000	DATA: 19/06/2019	DESENHISTA: ESL	ESPECIALIDADE / SUBESPECIALIDADE: INFRAESTRUTURA
FISCAL TÉCNICO:	RUBRICA:		TIPO / ESPECIFICAÇÃO DO DOCUMENTO: IMPLANTAÇÃO GERAL E PERFIL LONGITUDINAL DA PISTA
FISCAL TÉCNICO:	RUBRICA:	TIPO DE OBRA: AMPLIAÇÃO	CLASSE DO PROJETO: ESTUDO PRELIMINAR
FISCAL TÉCNICO:	RUBRICA:	SUBSTITUI A: -	SUBSTITUÍDA POR: -
CONTRATO Nº: 2014 / 855030002		CODIFICAÇÃO: P.01438-YY.Balsas.P2-CE-DE-0000-0001	

PROPRIEDADE DA CONTRATANTE