Faixas de vazões (m^3/s)		"b" (m)	"BL" (m)
0,0	0,5	1,0	0,10
0,5	1,0	1,5	0,10
1,0	1,5	2,0	0,15
1,5	2,5	3,0	0,20
2,5	4,0	4,0	0,20
4,0	7,5	6,0	0,25
7,5	15,0	10,0	0,25
	>30,0	15,0	0,30

LEGENDA:

BL —— Bordo Livre
h —— Altura Lâmina de Água
H —— Altura de Escavação
b —— Base Menor do Dreno
B —— Base Maior do Dreno

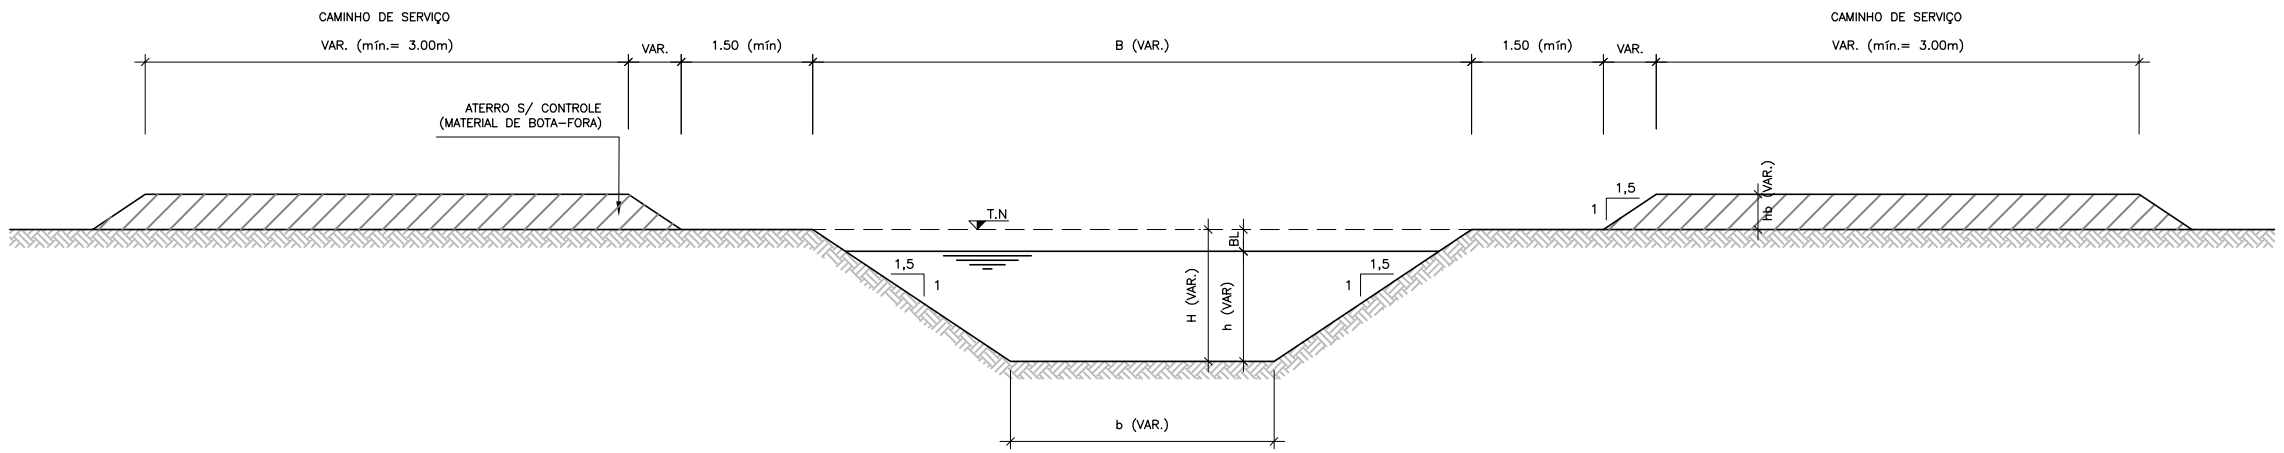

SEÇÃO SEM REVESTIMENTO

SEM ESCALA

REVISÃO	DESCRIÇÃO	DESENHO	VERIFICAÇÃO	APROVAÇÃO	DATA
2	REVISÃO GERAL	LUCAS T.	HILDO	ADEJALMO	01/04/2015
1	REVISÃO GERAL	JOAO M.	HILDO	ADEJALMO	02/03/2015
0	EMISSÃO INICIAL	KASSIO	HILDO	ADEJALMO	22/01/2015

DIREITOS AUTORAIS RESERVADOS CONFORME TERMOS CONTRATUAIS. PROIBIDA A REPRODUÇÃO TOTAL OU PARCIAL DESTE DESENHO SEM O EXPRESSO CONSENTIMENTO DO PROPRIETÁRIO.

MAGNA ENGENHARIA
www.magnoeng.com.br e-mail: magnoeng@magnoeng.com.br

CLIENTE

CODEVASF Companhia de Desenvolvimento dos Vales do São Francisco e do Parnaíba

IDENTIFICAÇÃO DO PROJETO

PROJETO BAIXIO DE IRECÊ – ETAPA 1-A
ATUALIZAÇÃO E ADEQUAÇÃO DO PROJETO EXECUTIVO

CLIENTE: CODEVASF

RESPONSÁVEL TÉCNICO: ADEJALMO FIGUEIREDO GATEN

TÍTULO DO DESENHO

FASE 3 (Setor A-5)
SISTEMA DE DRENAGEM
SEÇÃO TIPO DO DRENO

CÓDIGO MAGNA	ESCALA	NOME DO ARQUIVO	DATA	NÚMERO DO CLIENTE
1552-D-DRE-HID-08-02	INDICADA	1552-D-DRE-HID-08-02.dwg	01/2015	DRE-HID-08