NOTAS:

1 – ELEVAÇÕES EM METRO E DIMENSÕES EM MILÍMETROS.

2 – A OBRA CIVIL E A MONTAGEM MECÂNICA DA EBA É EXISTENTE.

3 – NA DESCARGA DO GRUPO G1 FORAM RETIRADAS A AMPLIAÇÃO, JUNTA DE DESMONTAGEM, VÁLVULA DE RETENÇÃO E TOCO. ESTAS PEÇAS FORAM SUBSTITUÍDAS POR NOVA AMPLIAÇÃO E NOVA VÁLVULA DE CONTROLE DA BERMAD.

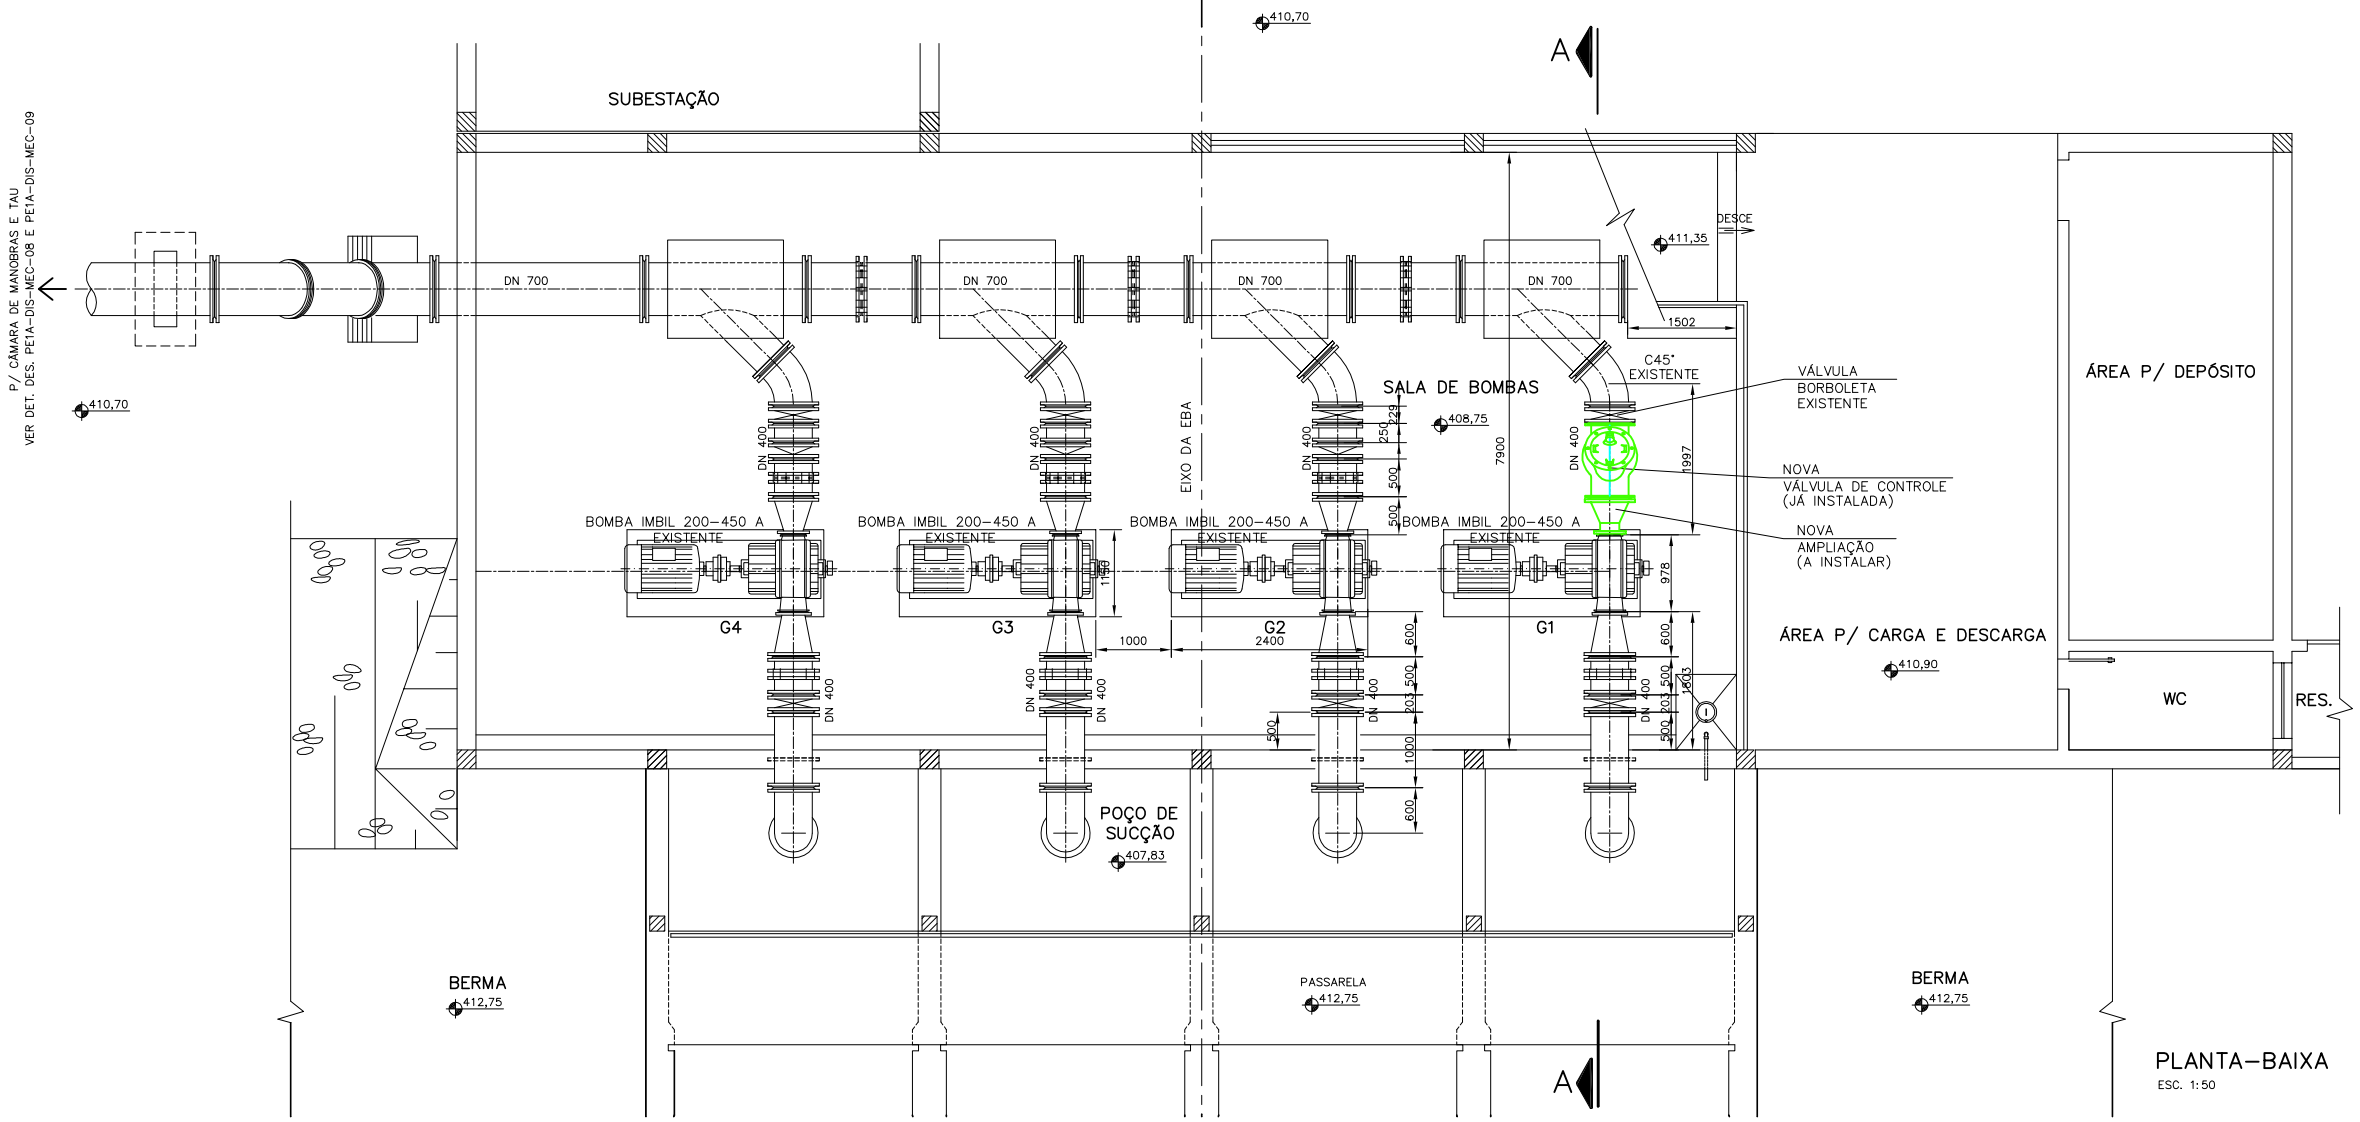

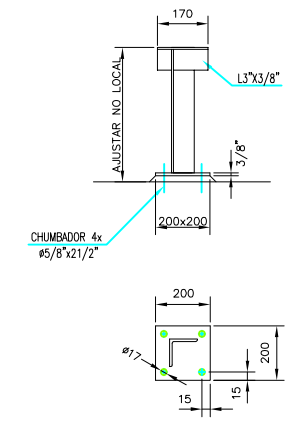

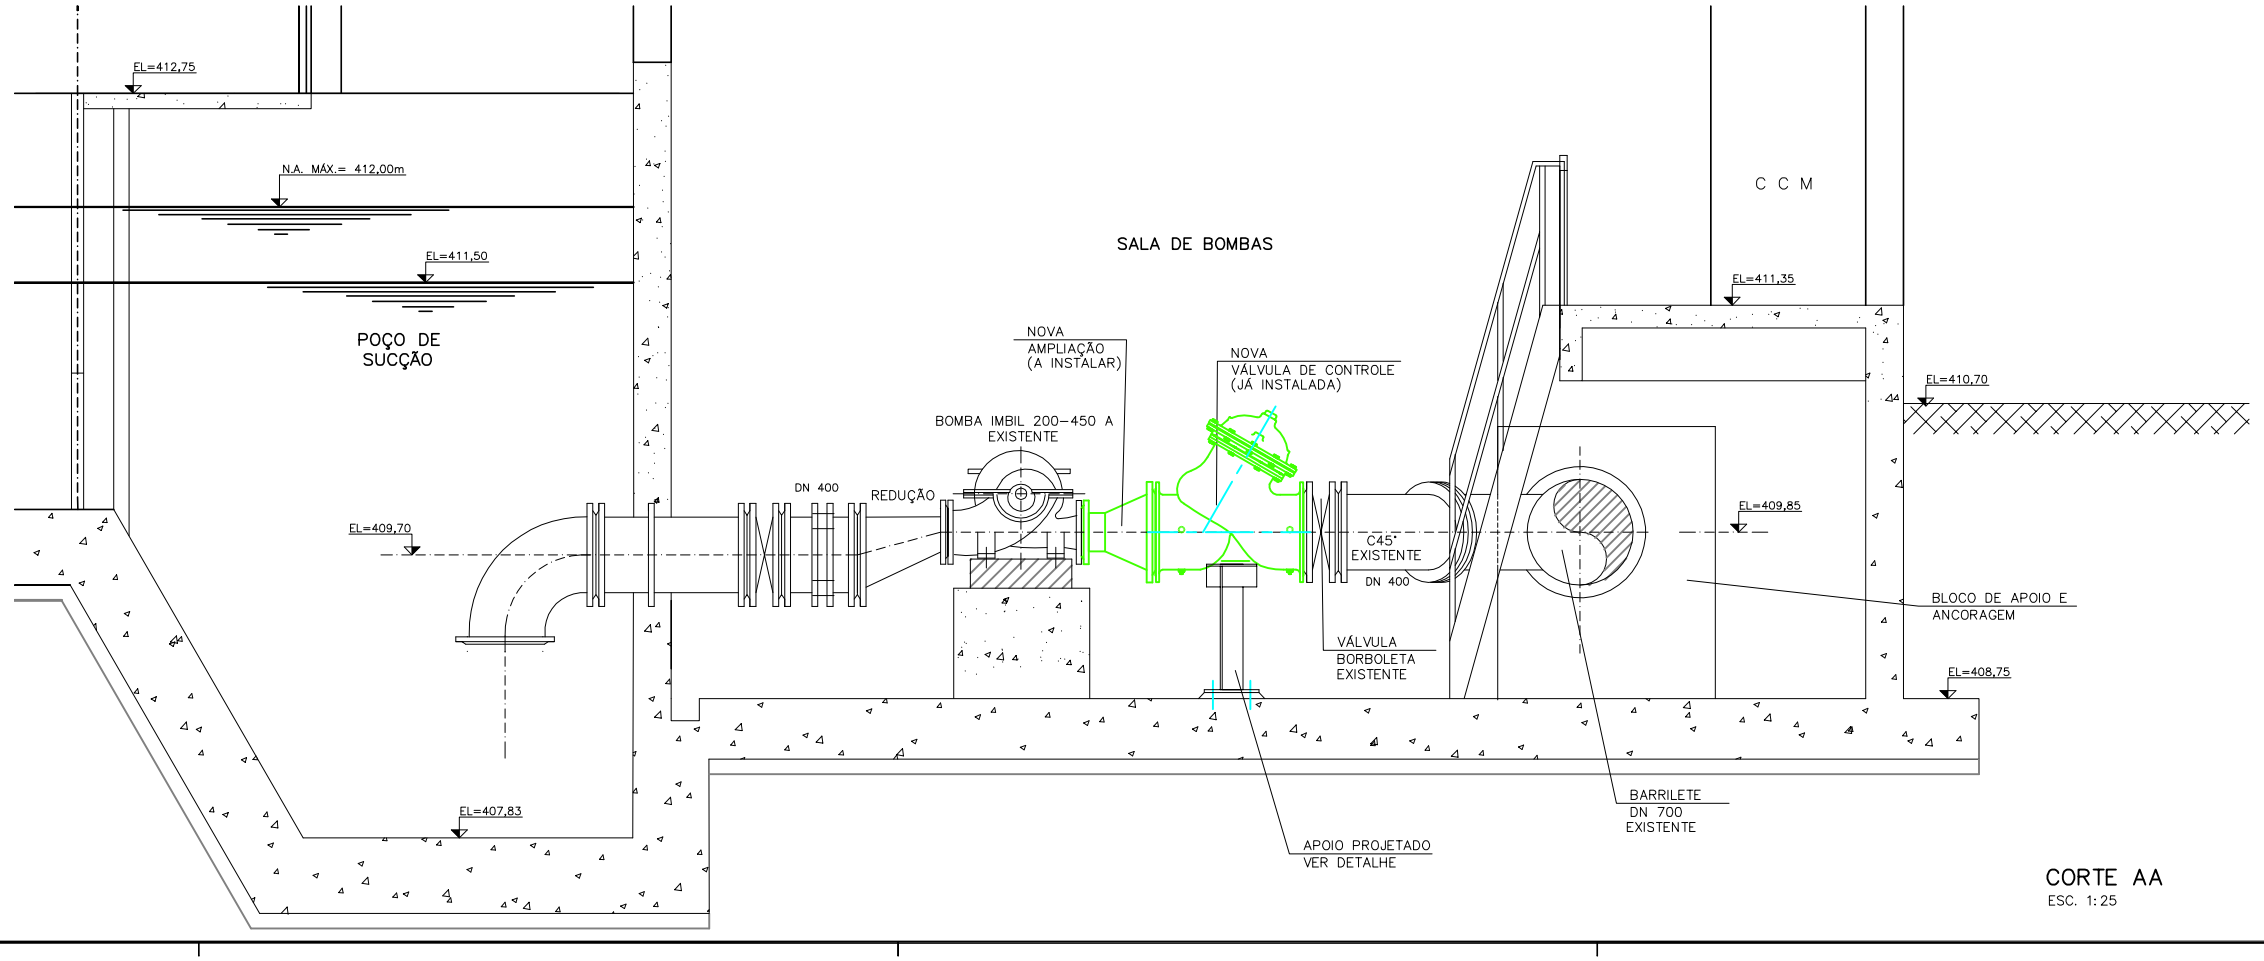

REVISÃO	DESCRIÇÃO	DESENHO	VERIFICAÇÃO	APROVAÇÃO	DATA
2	REVISÃO GERAL	JOÃO	HILDO	ADEJALMO	01/04/2015
1	REVISÃO GERAL	JOÃO	HILDO	ADEJALMO	02/03/2015
0	EMISSÃO INICIAL	REGINARA	HILDO	ADEJALMO	20/01/2015

DIREITOS AUTORAIS RESERVADOS CONFORME TERMOS CONTRATUAIS. PROIBIDA A REPRODUÇÃO TOTAL OU PARCIAL DESTE DESENHO SEM O EXPRESSO CONSENTIMENTO DO PROPRIETÁRIO.

MAGNA ENGENHARIA
www.magnaeng.com.br e-mail: magnaeng@magnaeng.com.br

CLIENTE

CODEVASF – Companhia de Desenvolvimento dos Vales do São Francisco e do Parnaíba

IDENTIFICAÇÃO DO PROJETO

PROJETO BAIXIO DO IRECÊ – ETAPA 1-A
ATUALIZAÇÃO E ADEQUAÇÃO DO PROJETO EXECUTIVO

CLIENTE: CODEVASF	TÍTULO DO DESENHO: FASE 3 (SETOR A-5) SISTEMA DE DISTRIBUIÇÃO EBA A-5 – REVISÃO DO PROJETO HIDROMECÂNICO – PLANTA-BAIXA E CORTE AA
RESPONSÁVEL TÉCNICO: ADEJALMO FIGUEIREDO GAZEN	
CÓDIGO MAGNA: 1552-D-EBA-MEC-02-02	ESCALA: INDICADA
NOME DO ARQUIVO: 1552-D-EBA-MEC-01a03-02.dwg	DATA: 01/2015
NÚMERO DO CLIENTE: EBA-MEC-02	