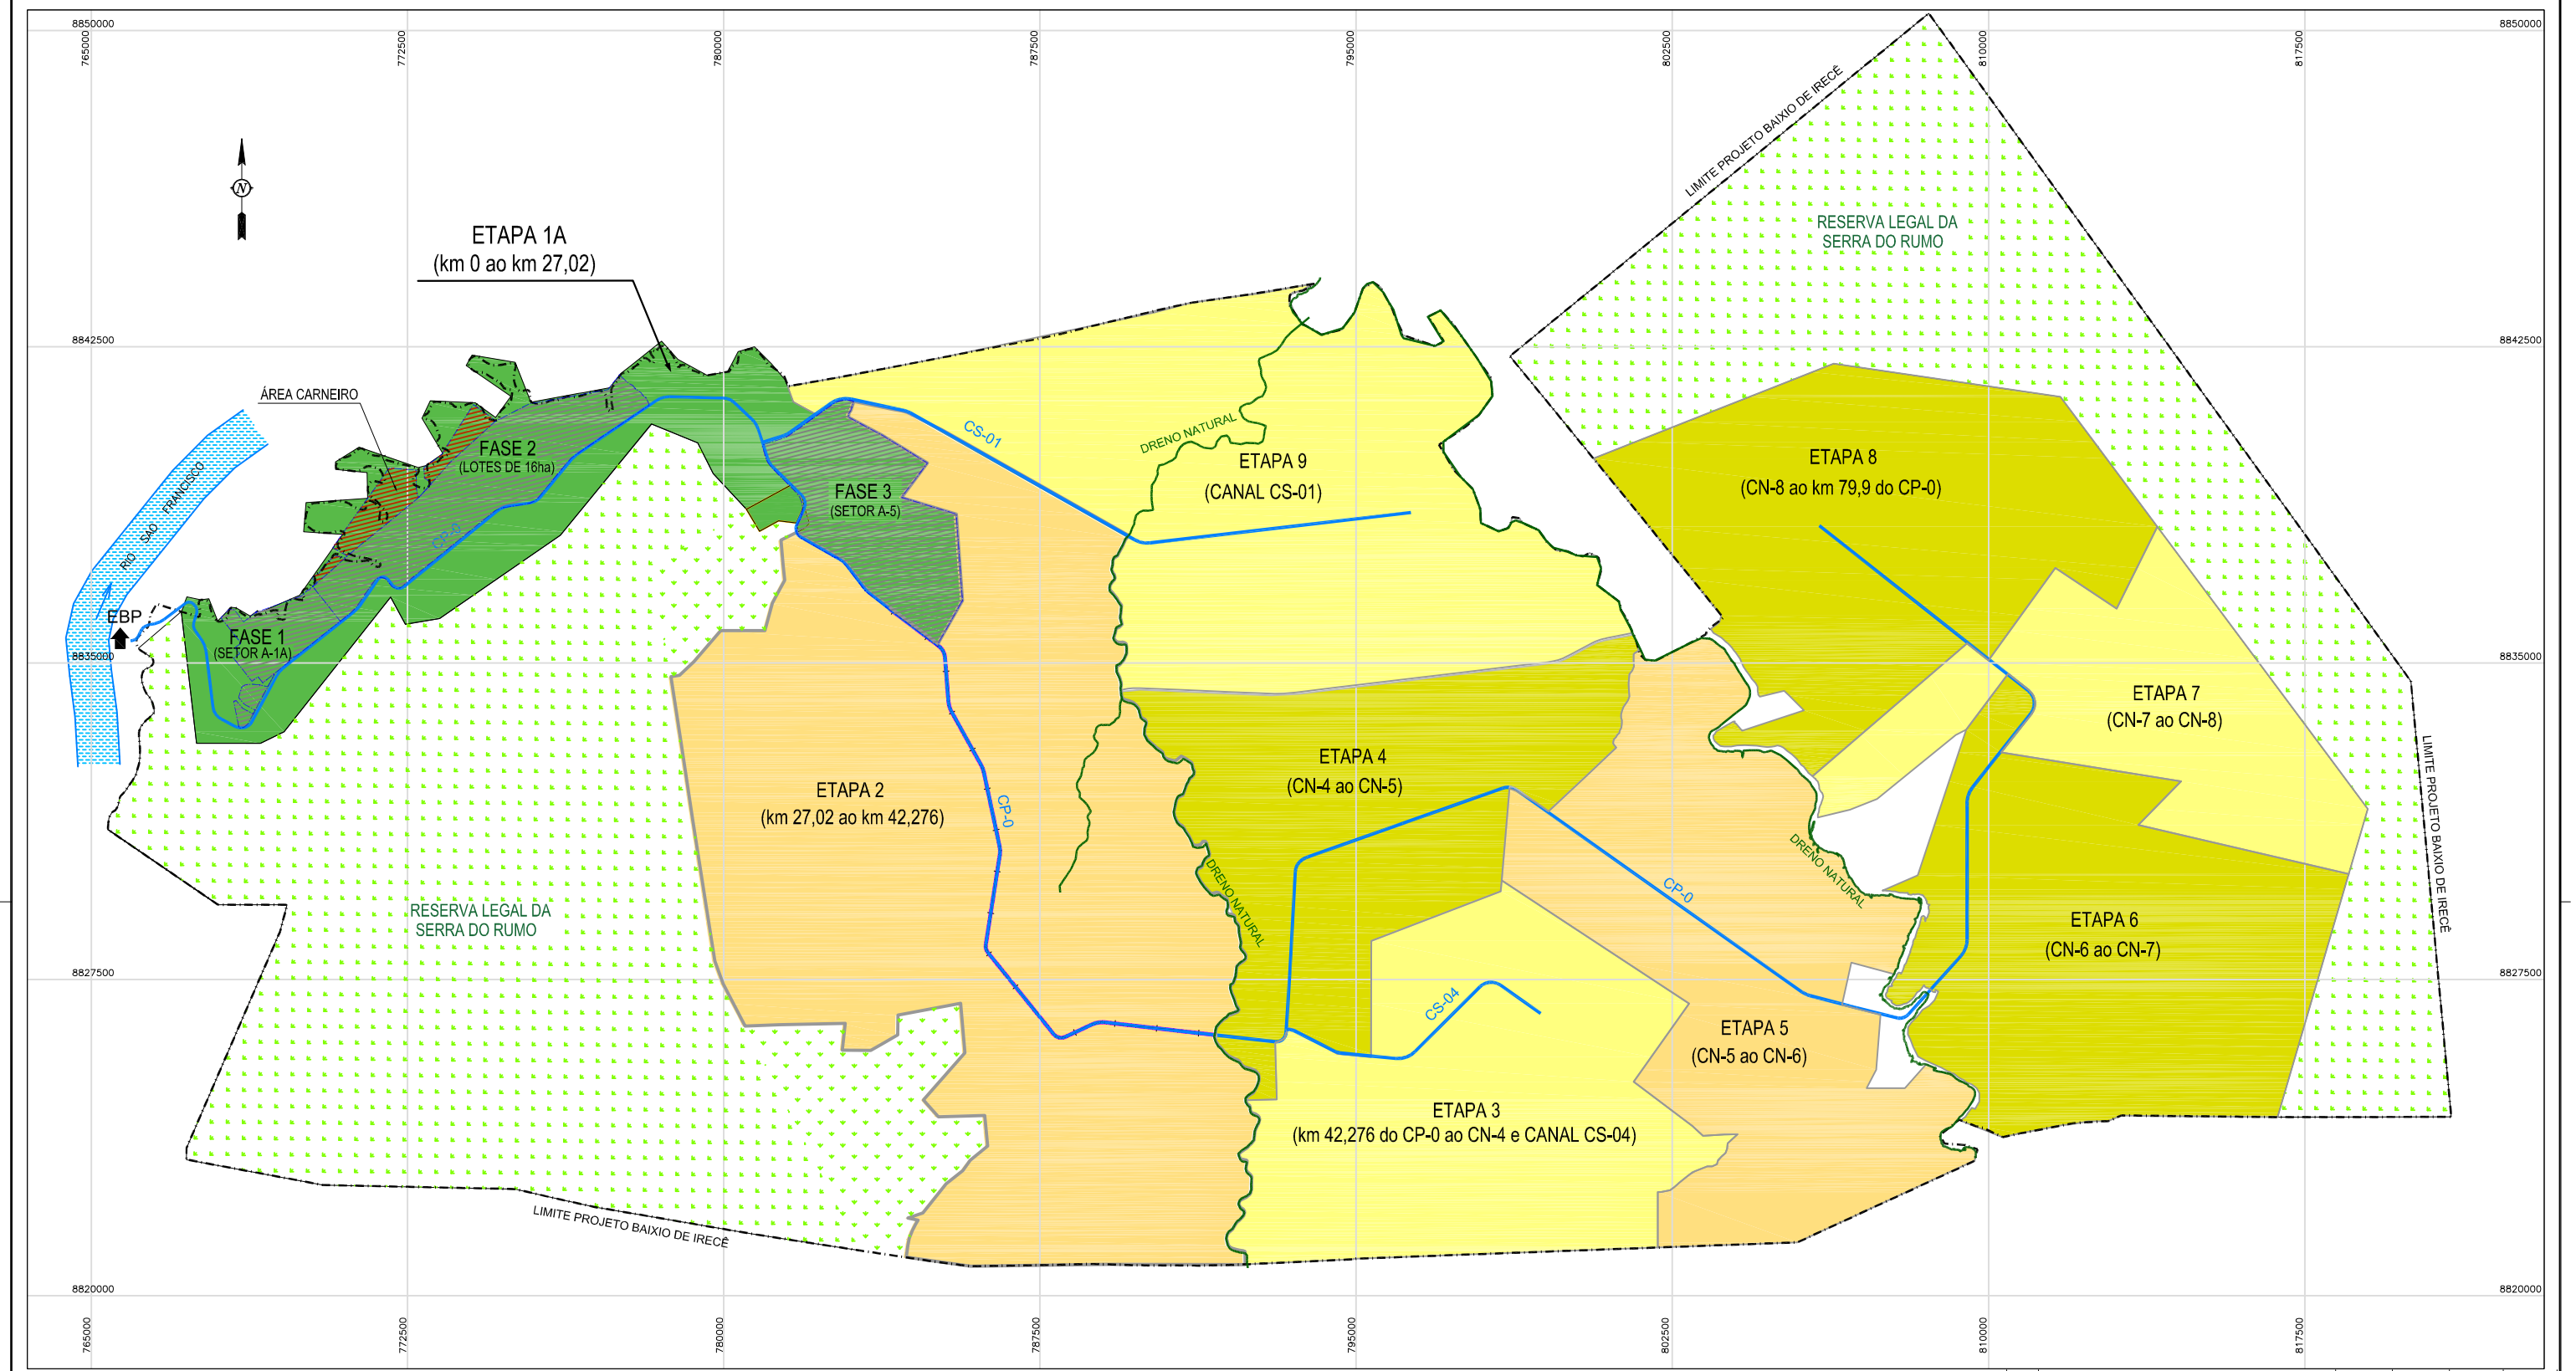

PLANTA GERAL

ESCALA= 1: 75.000 (A1)
1: 150.000 (A3)

REVISÃO	DESCRIÇÃO	DESENHO	VERIFICAÇÃO	APROVAÇÃO	DATA
01	REVISÃO GERAL	REGINARA	HILDO	ADEJALMO	02/03/2015
00	EMISSÃO INICIAL	REGINARA	HILDO	ADEJALMO	12/01/2015

DIREITOS AUTORAIS RESERVADOS CONFORME TERMOS CONTRATUAIS. PROIBIDA A REPRODUÇÃO TOTAL OU PARCIAL DESTE DESENHO SEM O EXPRESSO CONSENTIMENTO DO PROPRIETÁRIO.

MAGNA ENGENHARIA
www.magnaeng.com.br e-mail: magnaeng@magnaeng.com.br

CLIENTE

CODEVASF Companhia de Desenvolvimento dos Vales do São Francisco e do Parnaíba

IDENTIFICAÇÃO DO PROJETO

PROJETO BAIXIO DE IRECÊ – ETAPA 1–A
ATUALIZAÇÃO E ADEQUAÇÃO DO PROJETO EXECUTIVO

CLIENTE: CODEVASF	TÍTULO DO DESENHO: PROJETO BAIXIO DE IRECÊ LAYOUT GERAL DO PROJETO PLANTA GERAL
RESPONSÁVEL TÉCNICO MAGNA: ADEJALMO FIGUEIREDO GATEN	

CÓDIGO MAGNA	ESCALA	NOME DO ARQUIVO	DATA	NÚMERO DO CLIENTE
1552-D-GER-GER-01-01	INDICADA	1552-D-GER-GER-01-01.dwg	01/2015	GER-GER-01