



TOMADA D'ÁGUA E MEDIÇÃO (6 UNIDADES)

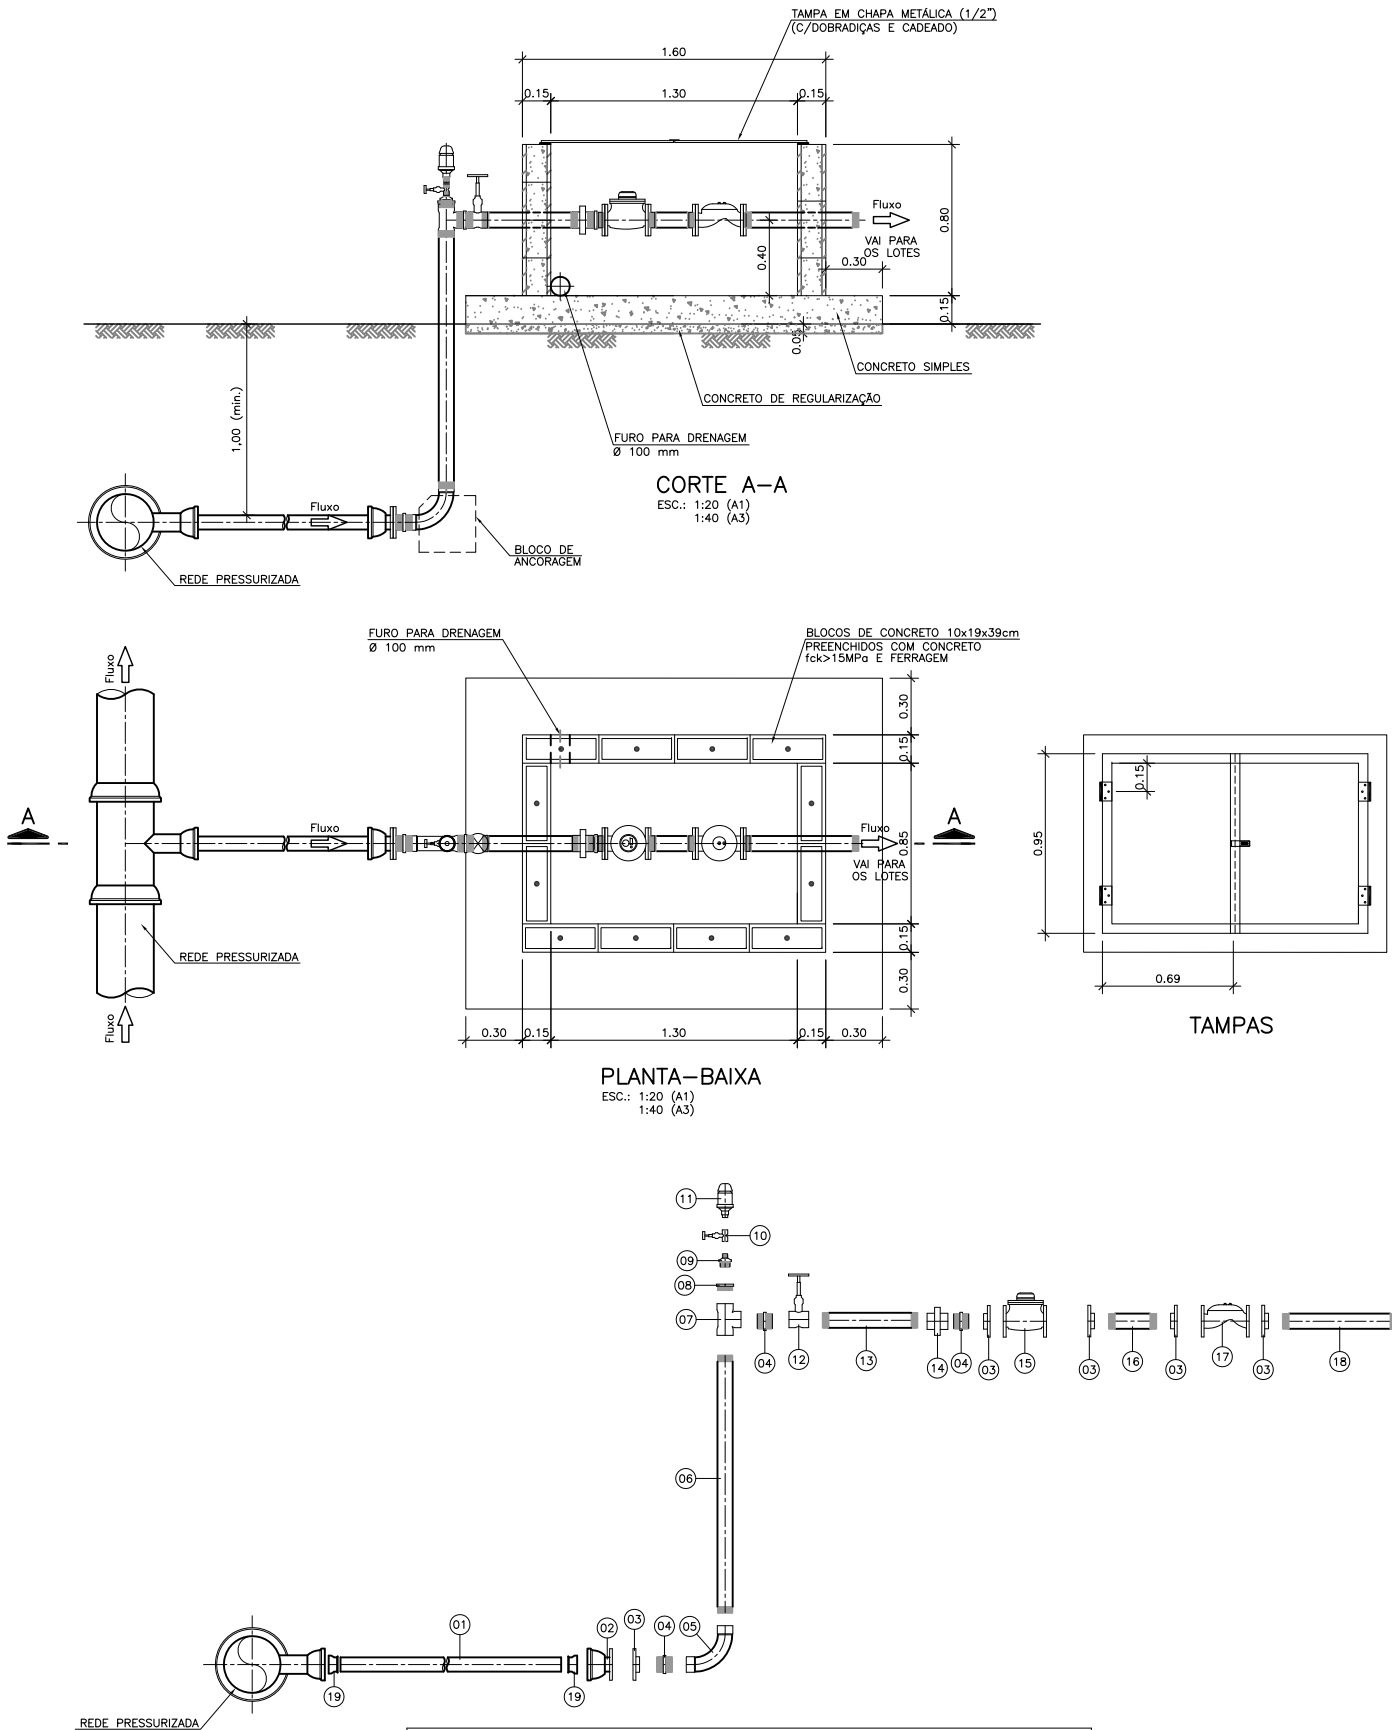

CAIXA DE MANOBRAS (NÓ 41)

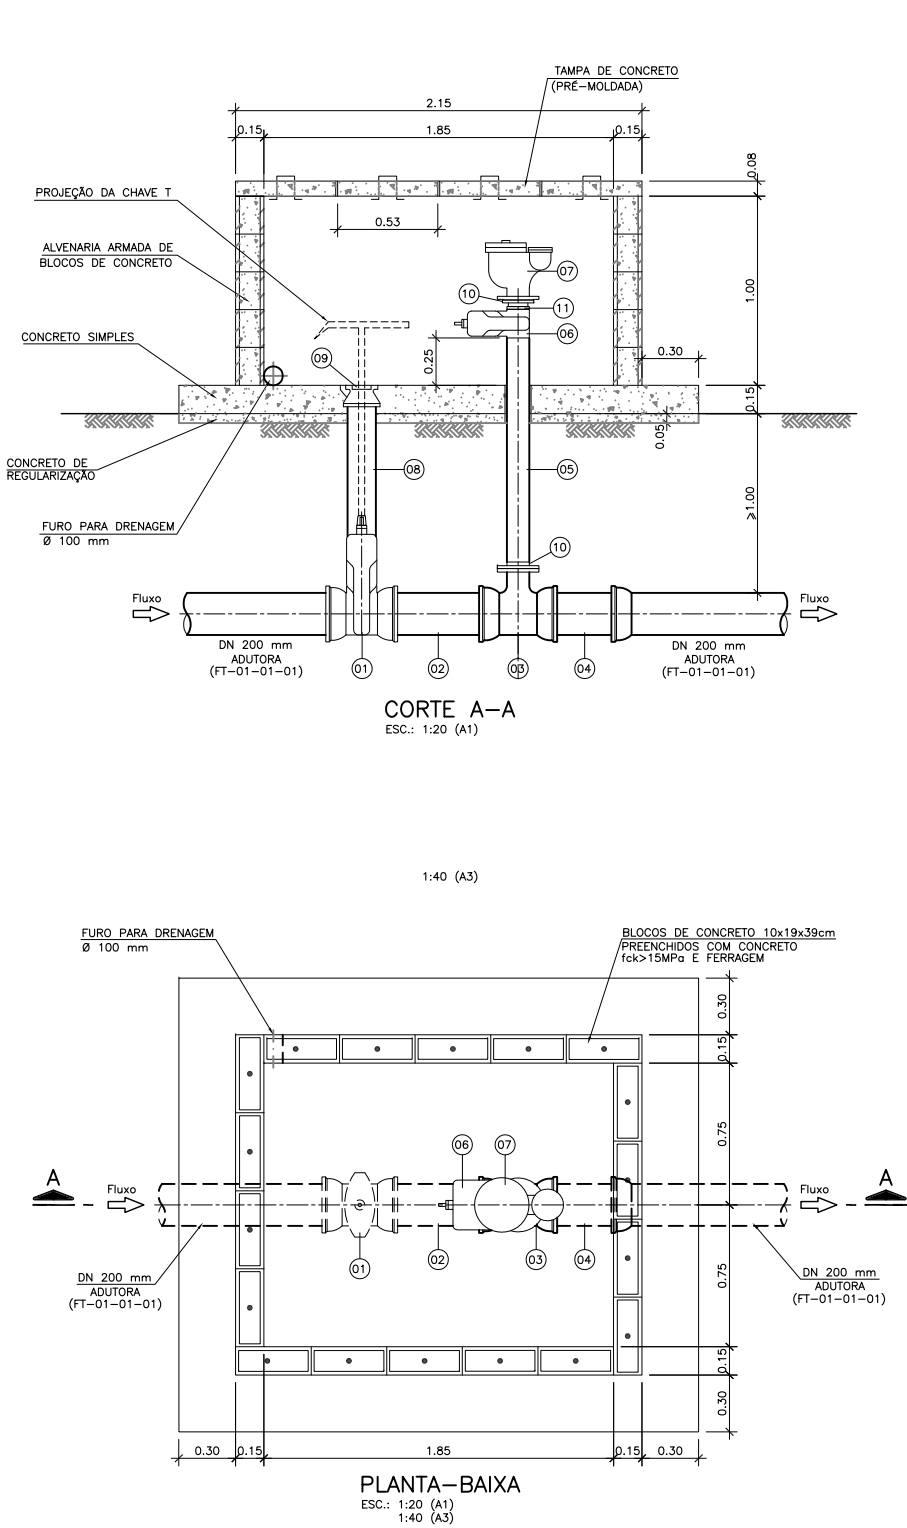

| RELAÇÃO DE PEÇAS DA CAIXA DE MANÓBRAS | | | | | |
|---------------------------------------|---|--------|----------|---------|--------|
| ITEM | DESCRIÇÃO | DN | MATERIAL | UNIDADE | QUANT. |
| 1 | REGISTRO DE GAVETA COM BOLSAS E CUNHA BORRACHA COM CABEÇOTE | 200 | F*F* | Pç | 1 |
| 2 | TUBO COM PONTAS L=0,65m | 200 | PVC | Pç | 1 |
| 3 | TÊ COM BOLSAS JGS E FLANGE PN-10 | 200x50 | F*F* | Pç | 1 |
| 4 | TOCO COM PONTAS L=0,50m | 200 | PVC | Pç | 2 |
| 5 | TUBO COM ROSCAS L=1,20m | 50 | F*G* | Pç | 1 |
| 6 | REGISTRO DE GAVETA COM ROSCA FÊMEA, HASTE FIXA E VOLANTE | 50 | F*F* | Pç | 1 |
| 7 | VENTOSA DE TRIPLICE FUNÇÃO COM FLANGE | 50 | F*F* | Pç | 1 |
| 8 | TUBO COM PONTAS L=0,65m | 100 | F*F* | Pç | 1 |
| 9 | TAMPA PARA REGISTRO REDONDA | 100 | F*F* | Pç | 1 |
| 10 | FLANGE COM SEXTAVADO | 50 | F*G* | Pç | 2 |
| 11 | NIPLE DUPLO | 50 | F*G* | Pç | 1 |

- NOTAS:
- 1 - DIMENSÕES E ELEVAÇÕES EM METRO, EXCETO ONDE INDICADO DE OUTRA FORMA.
 - 2 - OS FLANGES ENTERRADOS DEVERÃO SER ENVOLVIDOS COM PAPEL ALCATROADO TIPO "KRAFT" OU SIMILAR.

DESENHO DE REFERÊNCIA

GER-HID-01-01
ADU-HID-01-01
ADU-HID-02-01

| | | | | | |
|---------|----------------|---------|-------------|-----------|------------|
| 05 | REVISÃO GERAL | SÉRGIO | HILDO | ADEJALMO | 19/12/2016 |
| 04 | REVISÃO GERAL | DIONES | HILDO | ADEJALMO | 21/10/2016 |
| 03 | REVISÃO GERAL | LUCAS | HILDO | ADEJALMO | 22/03/2016 |
| 02 | REVISÃO GERAL | LUCAS | HILDO | ADEJALMO | 01/04/2015 |
| 01 | REVISÃO GERAL | SÉRGIO | HILDO | ADEJALMO | 02/03/2015 |
| 00 | EMIÇÃO INICIAL | SÉRGIO | HILDO | ADEJALMO | 08/01/2015 |
| REVISÃO | DESCRIÇÃO | DESENHO | VERIFICAÇÃO | APROVAÇÃO | DATA |

DIREITOS AUTORES RESERVADOS CONFORME TERMOS CONTRATUAIS. PROIBIDA A REPRODUÇÃO TOTAL OU PARCIAL DESTA DESENHO SEM O EXPRESSO CONSENTIMENTO DO PROPRIETÁRIO.



MAGNA

www.magnaeng.com.br e-mail: magnaeng@magnaeng.com.br



CODEVASF

Companhia de Desenvolvimento dos Vales do São Francisco e do Parnaíba

IDENTIFICAÇÃO DO PROJETO

PROJETO BAIXO DE IRECE - ETAPA 1-A
ATUALIZAÇÃO E ADEQUAÇÃO DO PROJETO EXECUTIVO

CLIENTE

RESPONSÁVEL TÉCNICO

ASSINATURA FISCAMENTO GAZIN

CÓDIGO MAGNA

TÍTULO DO DESENHO

FASE 1 (Setor A-1A)
SISTEMA DE DISTRIBUIÇÃO

ADUTORA FT-01-01-01 - TOMADA D'ÁGUA E MEDIÇÃO E CAIXA DE MANOBRAS (NÓ 41)

ESCALA

NOME DO ARQUIVO

DATA

NÚMERO DO CLIENTE

1552-D-ADU-HID-03-05

INDICADA

1552-D-ADU-HID-03-05.dwg

01/2015

ADU-HID-03