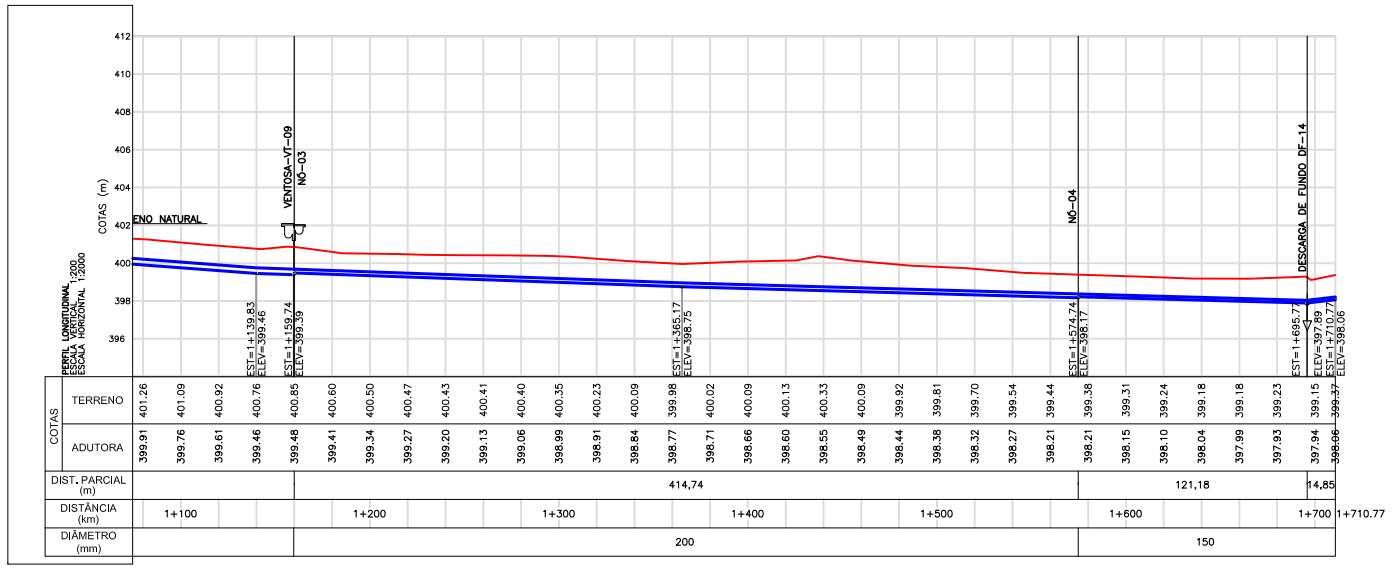

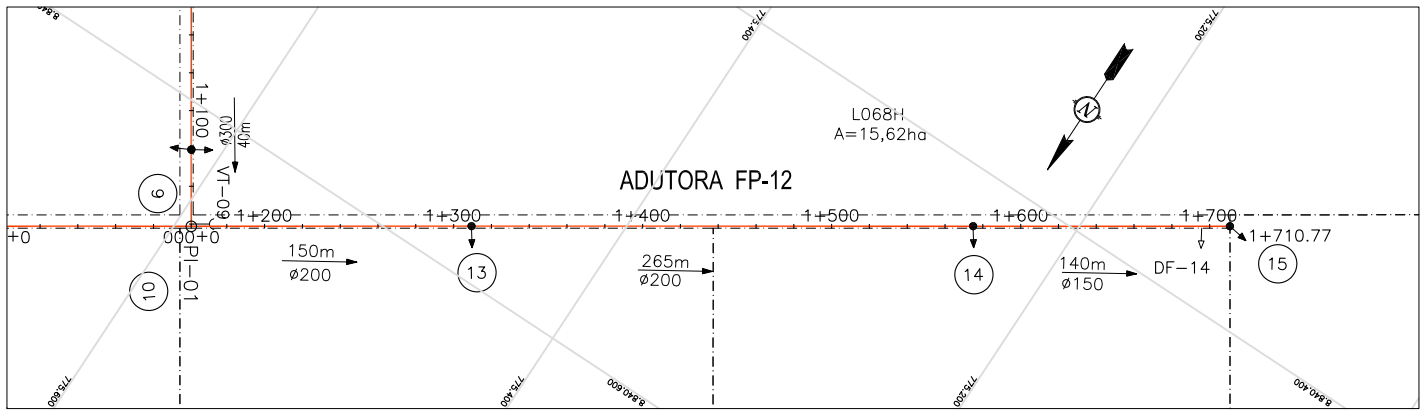

ADUTORA FP-12
1:2.000 (A1)
1:4.000 (A3)

NOTAS:

1 – DISTÂNCIAS E ELEVAÇÕES EM METROS, EXCETO INDICAÇÃO CONTRÁRIA

DESENHO de REFERÊNCIA:

1 – GER–HID–02

CONVENÇÃO:

- CANAL CP–0 (EXISTENTE)
- DRENO
- ADUTORA PROJETADA
- TOMADA D'ÁGUA NO CANAL (TE)
- TOMADA D'ÁGUA TIPO 1 PARA LOTE (ELEVATÓRIA SOBRE TERRENO NATURAL)
- T2 TOMADA D'ÁGUA TIPO 2 PARA LOTE (ELEVATÓRIA ENTERRADA)
- DF–00 DESCARGA DE FUNDO
- VT–00 VENTOSA
- R REGISTRO DE MANOBRAS E VENTOSA
- 00 NÓ
- LOTES PROJETADOS

PLANILHA DE LOCAÇÃO - FP-12						
PONTOS NOTÁVEIS			ALINHAMENTO			
PI	km		Coordenadas (m)		AZ	Lado
			N (y)	E (x)	(gms)	E/D
0	PP	0	8839686.6186	776231.7788	326° 34' 51.60"	-
1	PI	1+161.20m	8840655.8300	775592.2404	236° 35' 23.77"	E
PF	PI	1+710.77m	8840353.2178	775133.4803	-	-

PLANILHA DE LOCAÇÃO - FS-12.02						
PONTOS NOTÁVEIS			ALINHAMENTO			
PI	km		Coordenadas (m)		AZ	Lado
			N (y)	E (x)	(gms)	E/D
0	PP	0	8840655.8300	775592.2404	056° 35' 23.77"	-
PF	PI	0+342.40m	8840844.3628	775878.0561	-	-

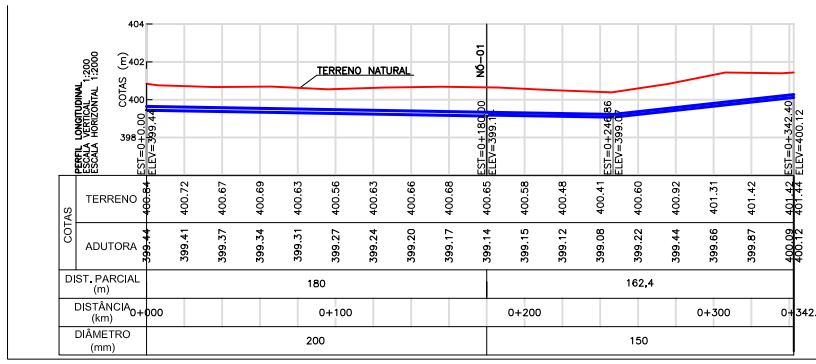

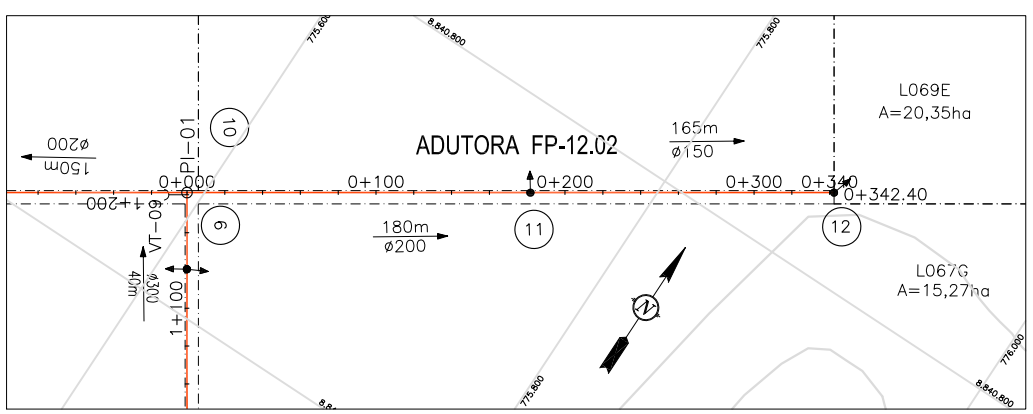

ADUTORA FS–12–02
1:2.000 (A1)
1:4.000 (A3)

REVISÃO	DESCRIÇÃO	DESENHO	VERIFICAÇÃO	APROVAÇÃO	DATA
2	REVISÃO GERAL	JOÃO M.	HILDO	ADEJALMO	01/04/2015
1	REVISÃO GERAL	SÉRGIO	HILDO	ADEJALMO	02/03/2015
0	EMISSÃO INICIAL	REGINARA	HILDO	ADEJALMO	20/01/2015

DIREITOS AUTORAIS RESERVADOS CONFORME TERMOS CONTRATUAIS. PROIBIDA A REPRODUÇÃO TOTAL OU PARCIAL DESTE DESENHO SEM O EXPRESSO CONSENTIMENTO DO PROPRIETÁRIO.

MAGNA ENGENHARIA
www.magnaeng.com.br e-mail: magnaeng@magnaeng.com.br

CLIENTE

CODEVASF Companhia de Desenvolvimento dos Vales do São Francisco e do Parnaíba

IDENTIFICAÇÃO DO PROJETO

PROJETO BAIXIO DO IRECÊ – ETAPA 1–A
ATUALIZAÇÃO E ADEQUAÇÃO DO PROJETO EXECUTIVO

CLIENTE: CODEVASF	TÍTULO DO DESENHO: FASE 2 (LOTES 16 ha) SISTEMA DE DISTRIBUIÇÃO ADUTORAS FP–12 E FS–12–01
RESPONSÁVEL TÉCNICO: ADEJALMO FIGUEIREDO GAZEN	
CÓDIGO MAGNA: 1552–D–ADU–HID–09–02	ESCALA: INDICADA
NOME DO ARQUIVO: 1552–D–ADU–HID–05a09–02.dwg	DATA: 01/2015
NÚMERO DO CLIENTE: ADU–HID–09	