


SEÇÃO TIPO - IMPLANTAÇÃO

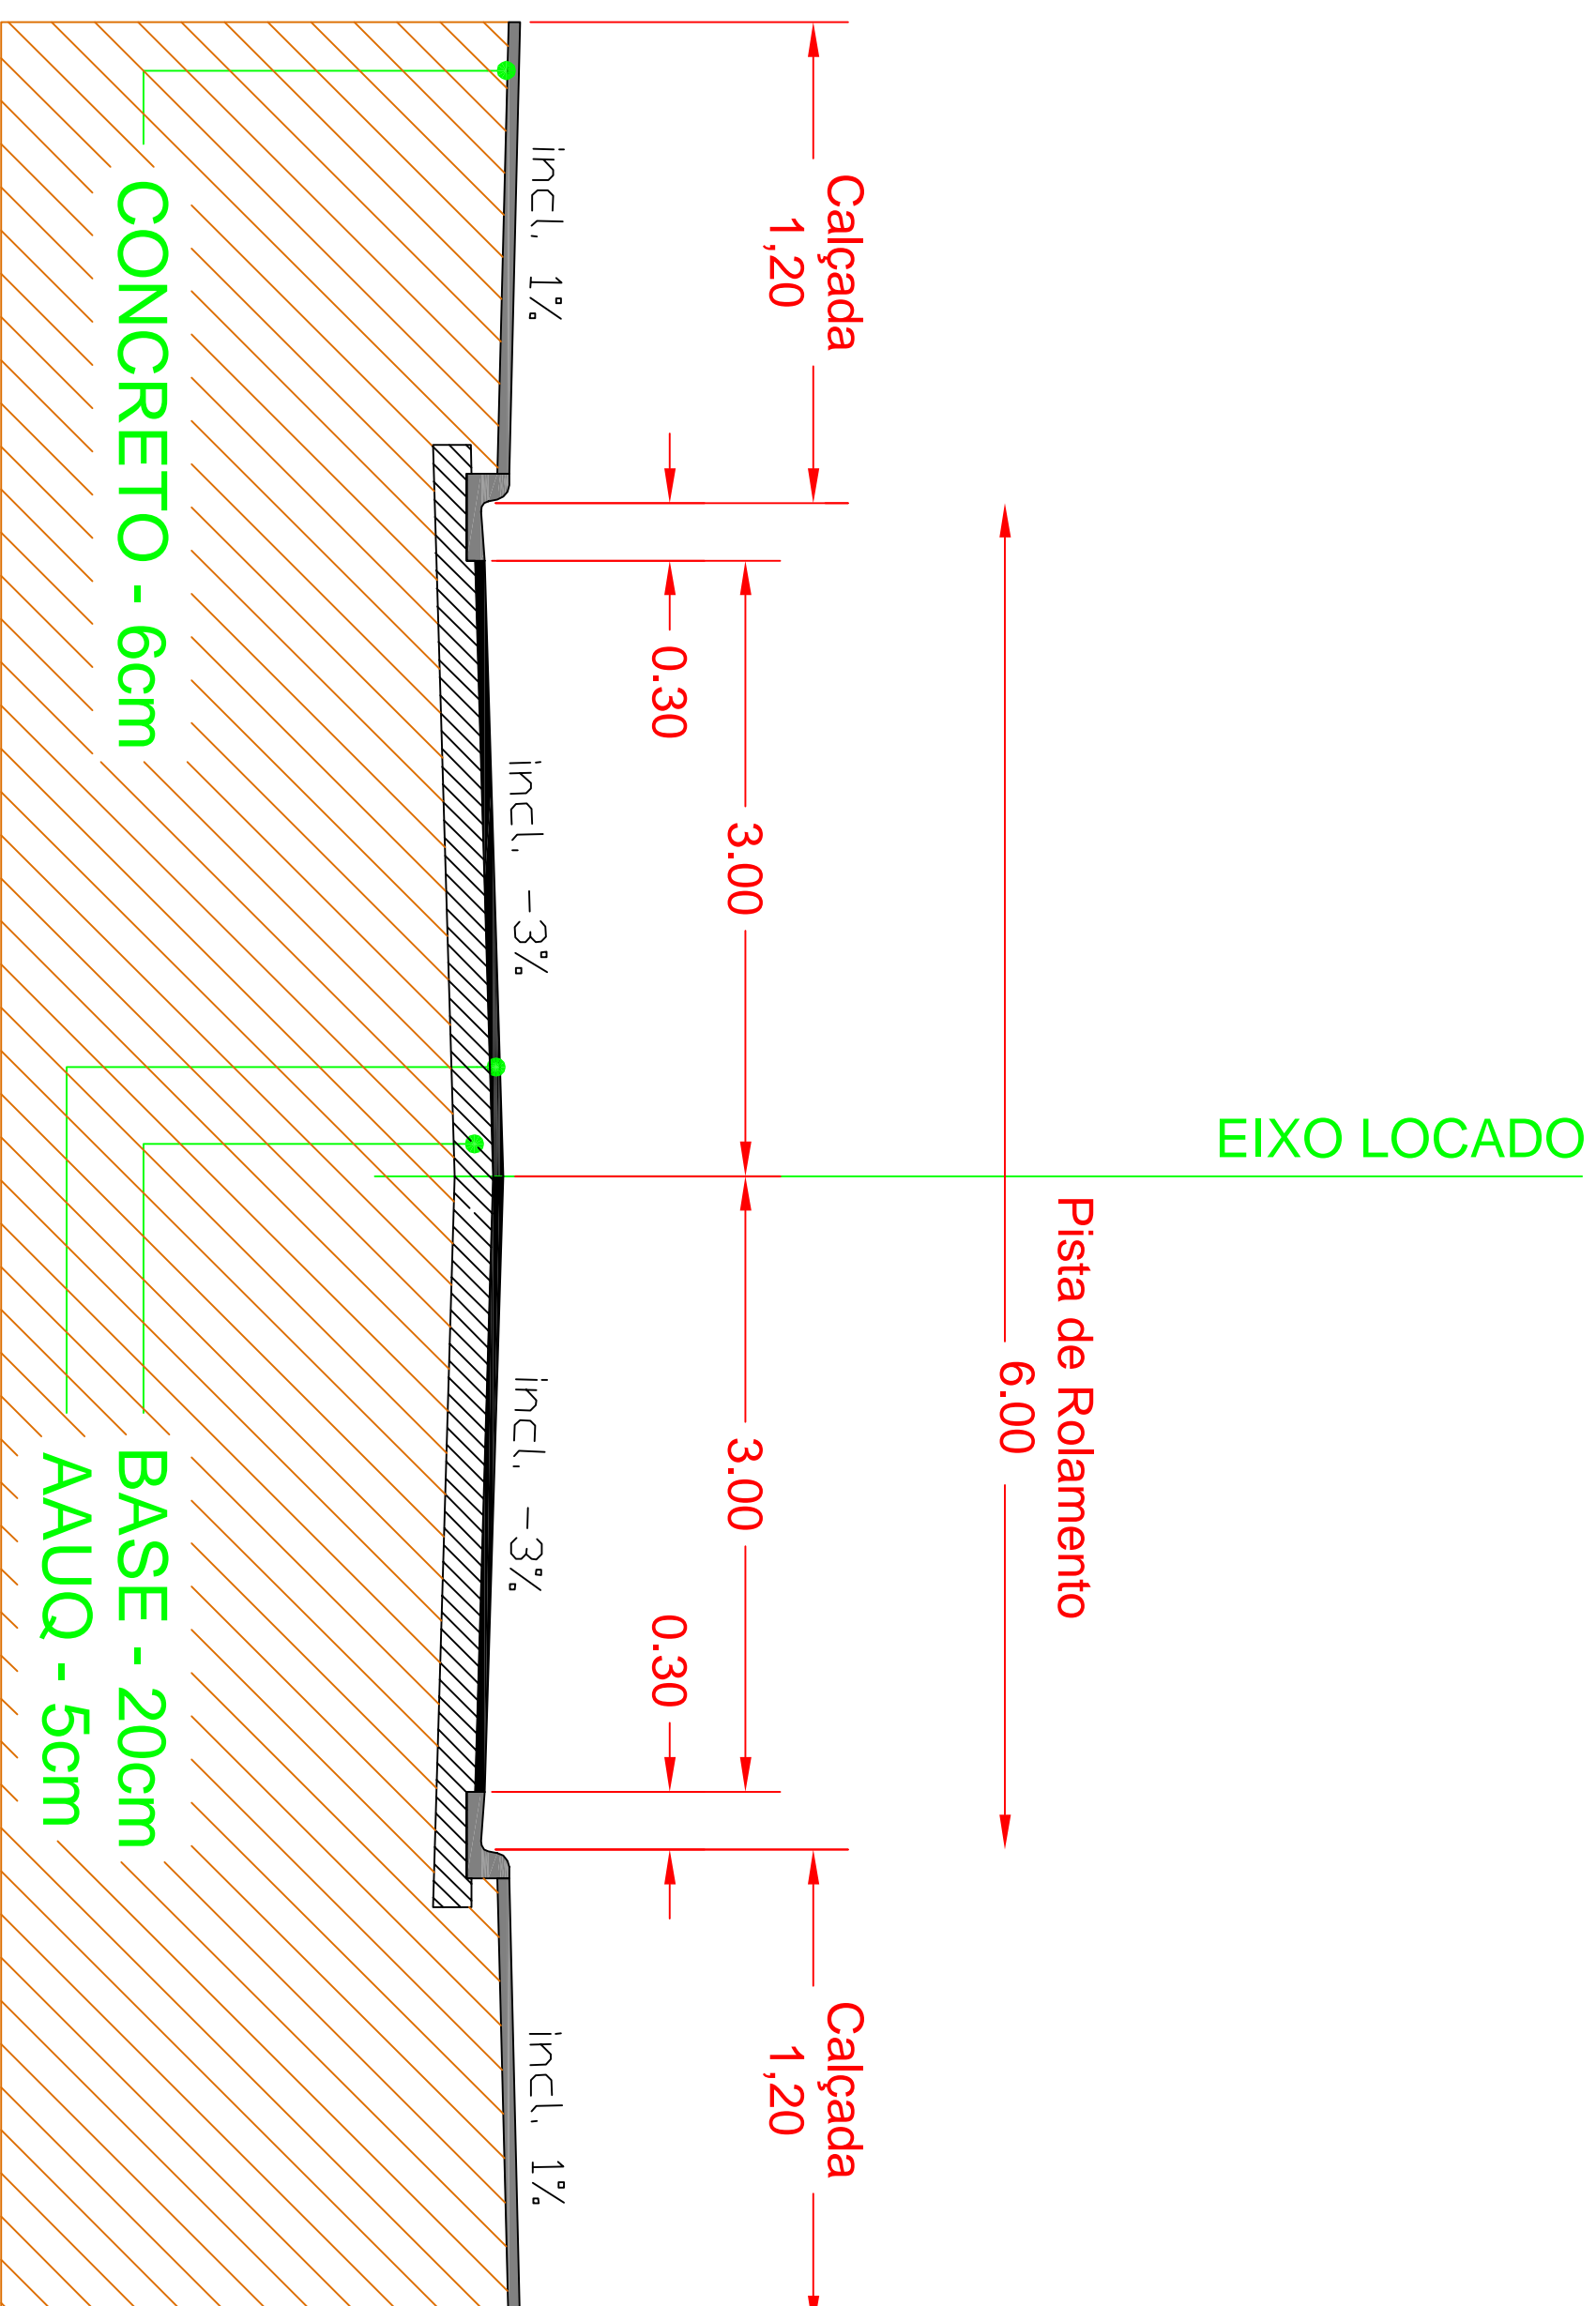

PRONCHIA Nº	01	01	
ANO			
DESENHO			
OBRA	2019		
TÍTULO			
ESCALA	S/ESCALA		
MUNICÍPIOS DA ÁREA DE ATUAÇÃO			
CÓDIGO DE REGISTRO			
CÓDIGO DO ESTADO DO TOCANTINS			