



SEÇÃO TIPO - IMPLANTAÇÃO

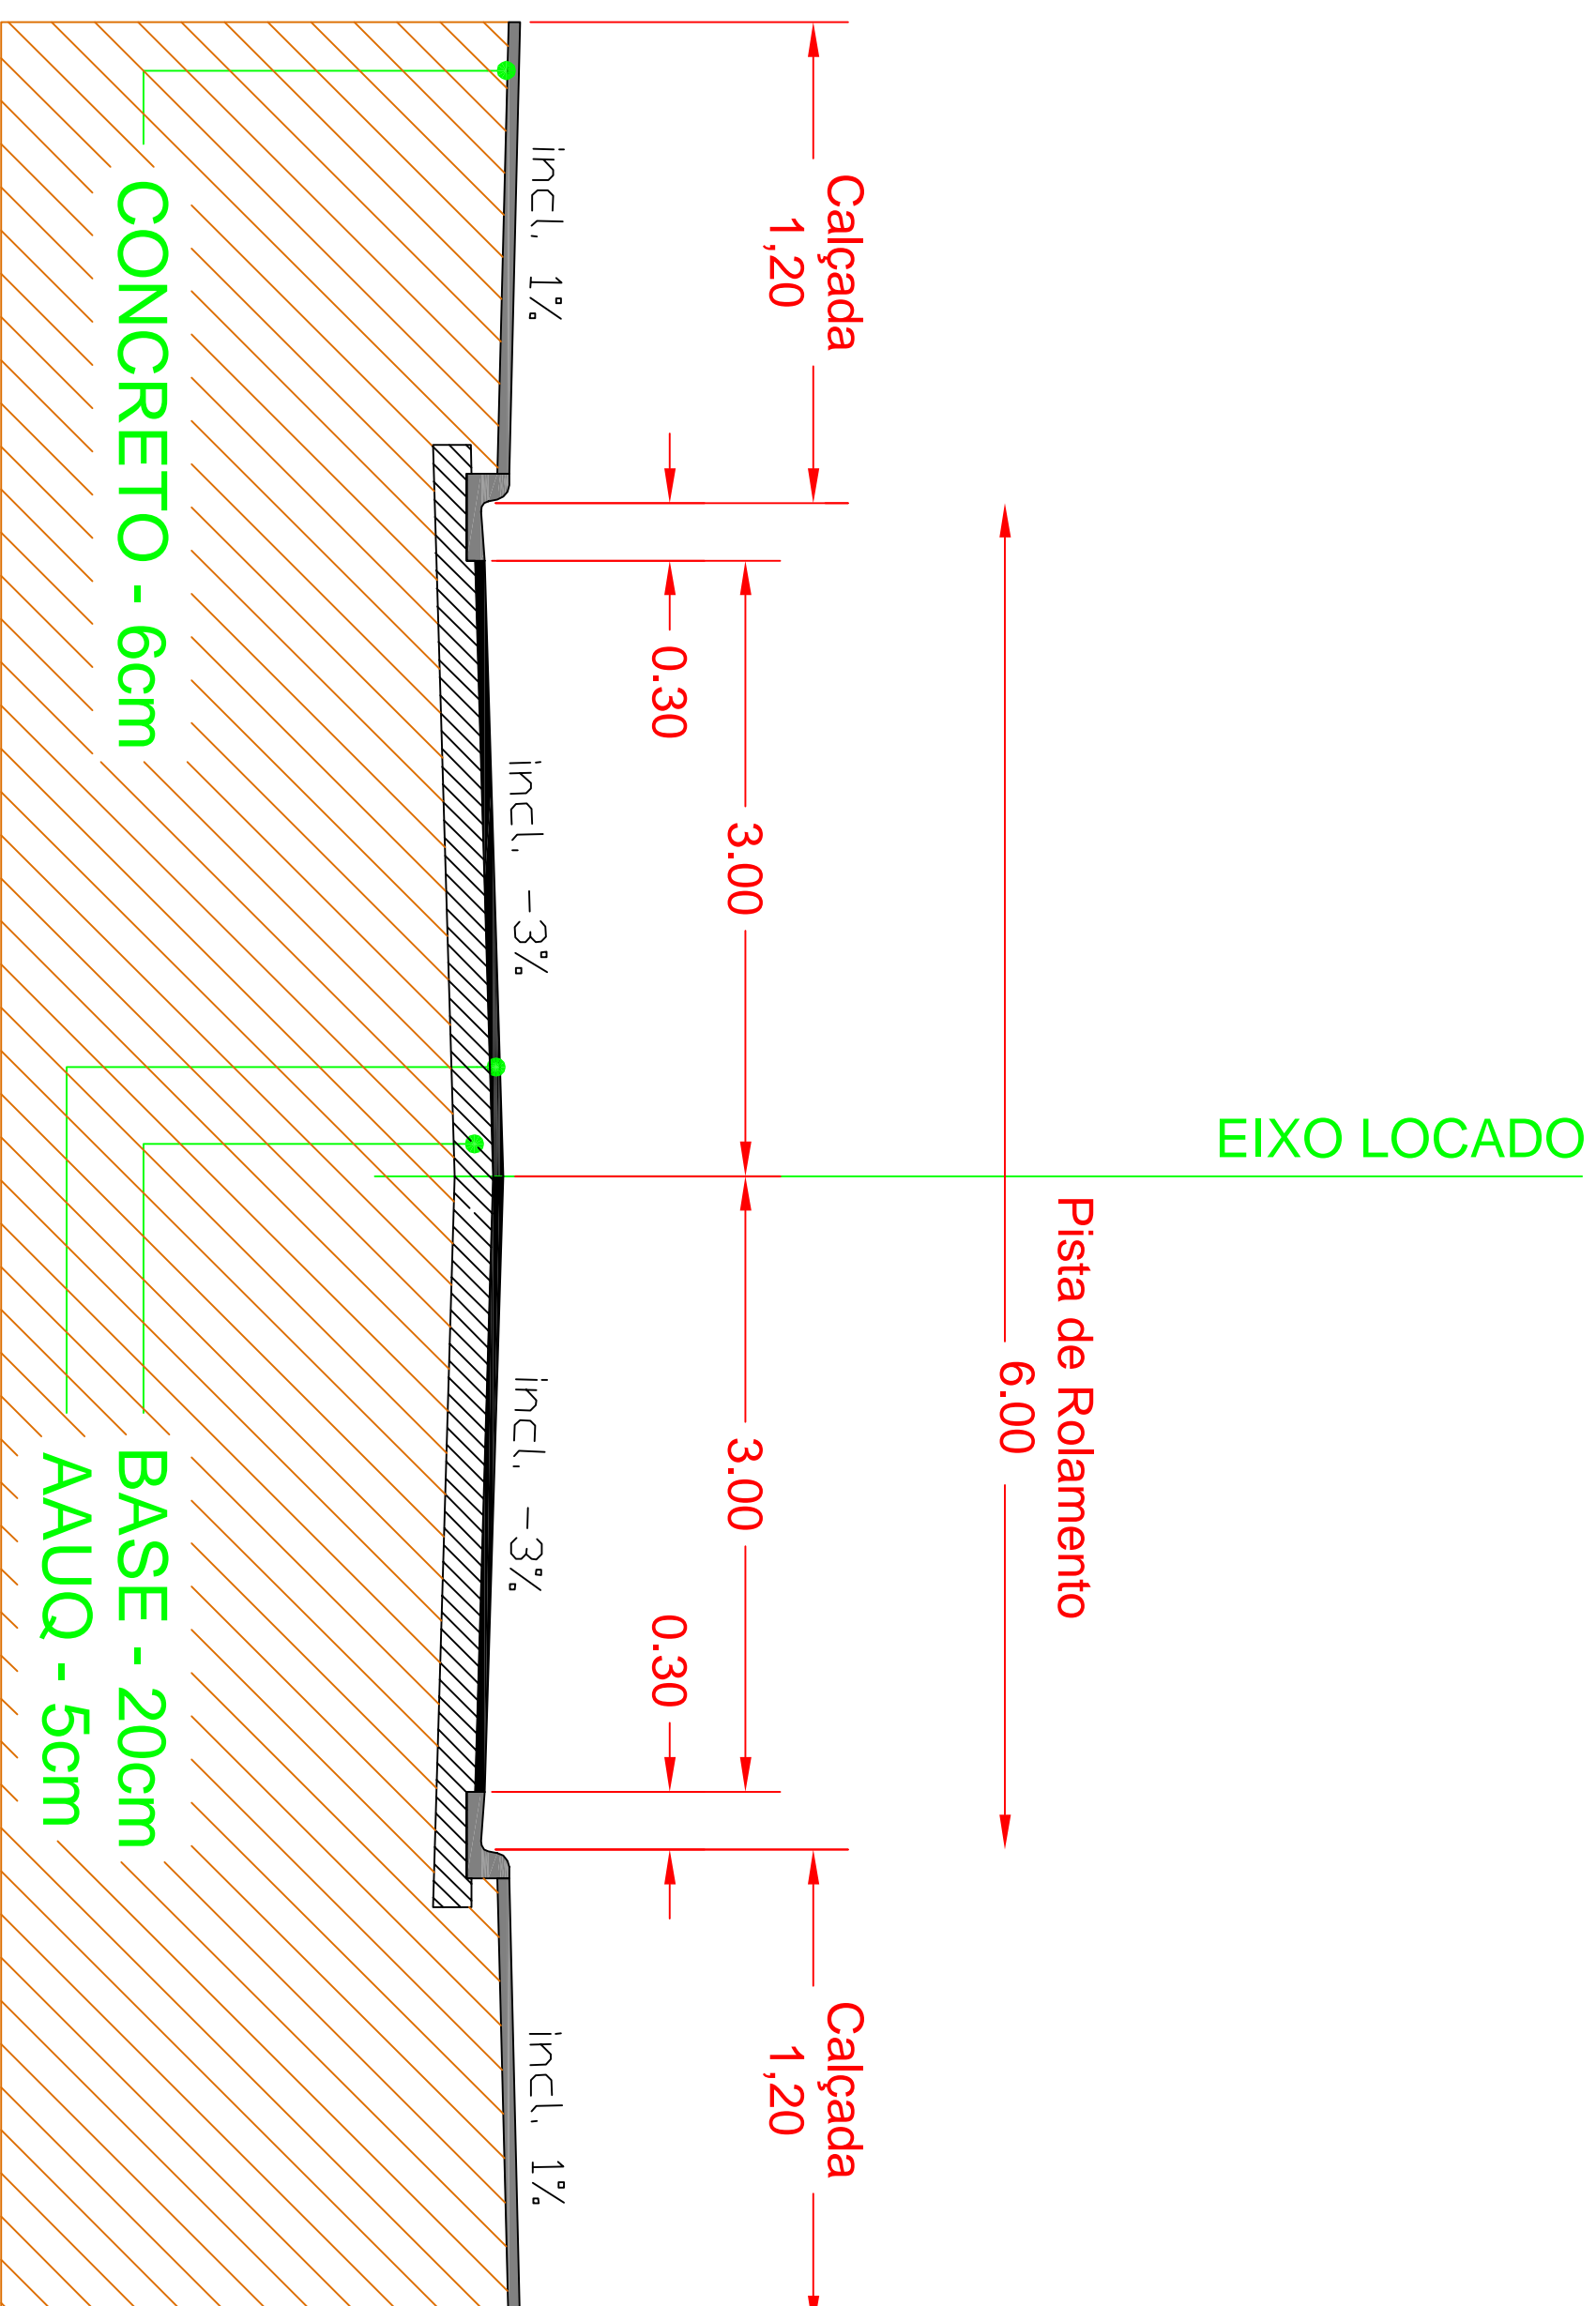

PRONCHIA Nº		01	01	 Ministério do Desenvolvimento Regional Companhia de Desenvolvimento dos Vales do São Francisco e do Parnaíba Área de Desenvolvimento Integrado e Infraestrutura - AD	
ESCALA	2019	DERB	DESENHO: GUSTAVO TALGE ENG. CIVIL - CREA 89577/D - MA		
S/ESCALA	TÍTULO		SEÇÃO TIPO DE PAVIMENTAÇÃO PAVIMENTAÇÃO ASFALTICA		
INDICAÇÃO DO RESPONSÁVEL: DIVERSOS MUNICÍPIOS ÁREA DE ATUAÇÃO DA CODEVASF					