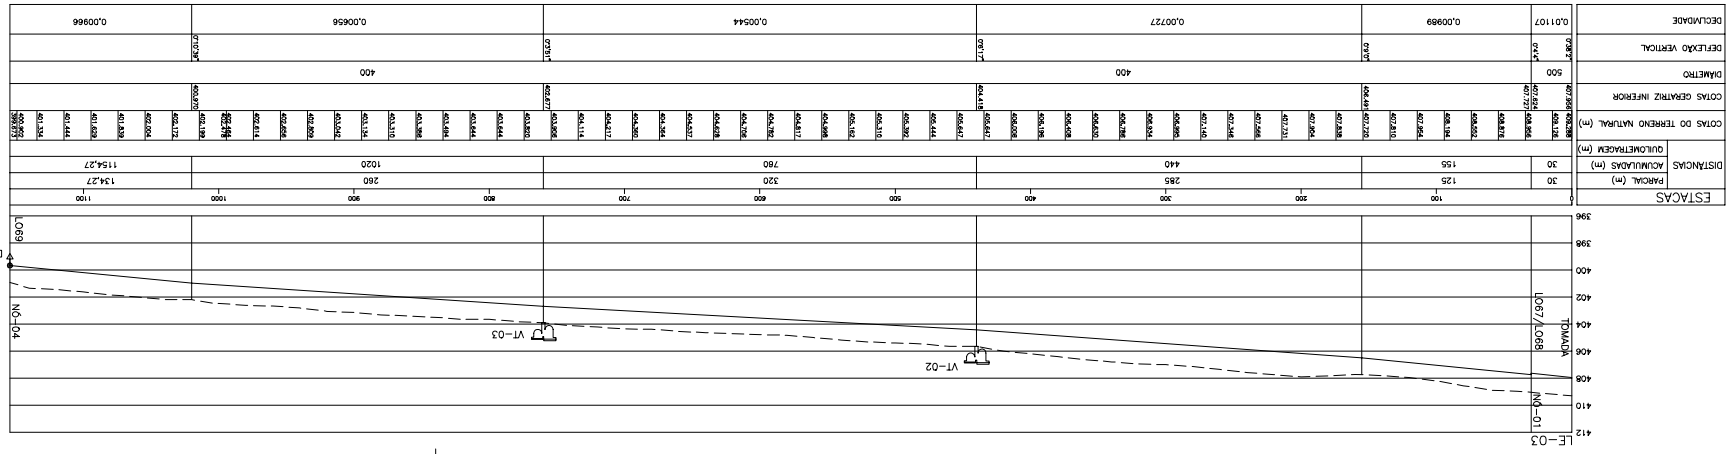

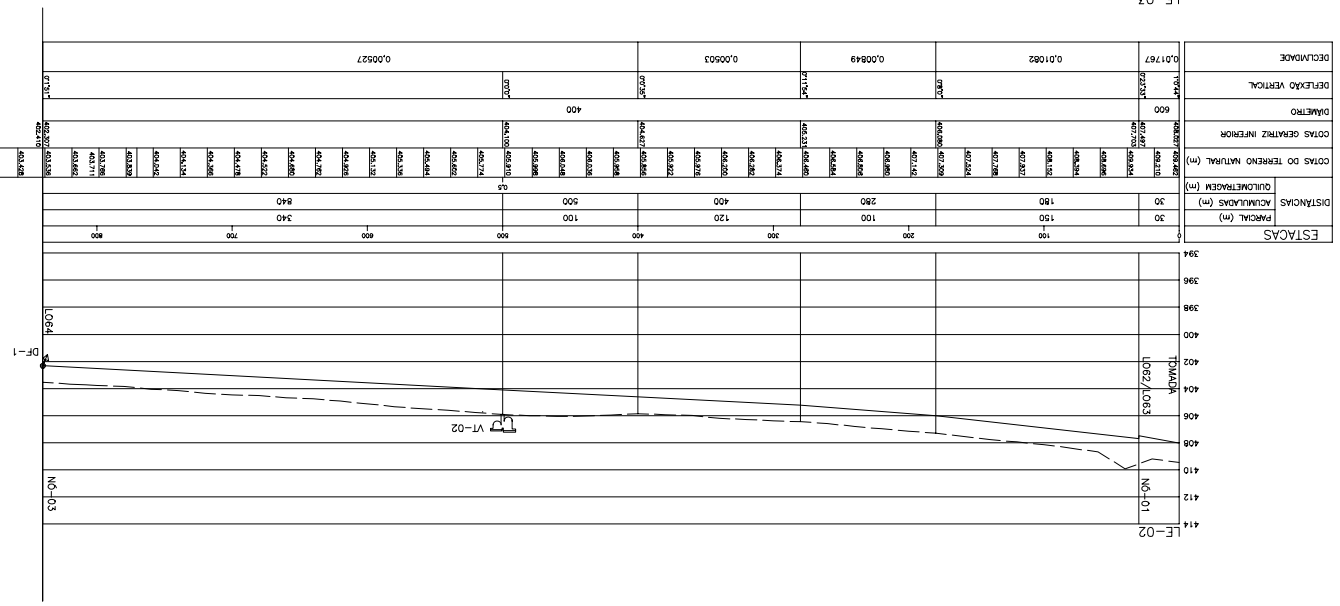

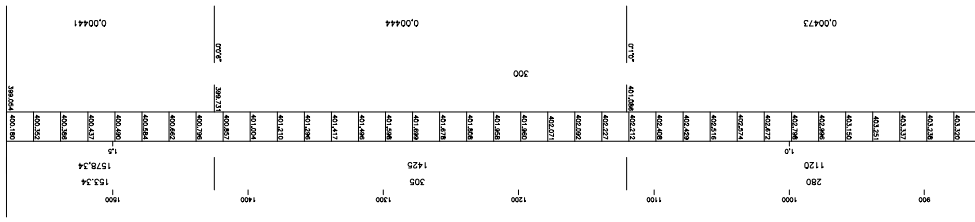

PROJETO BÁSICO DE REDE
PROJETO EXECUTIVO: ETAPA 1A
SISTEMA DE DISTRIBUIÇÃO
LOTES EMPREENDIMENTOS - REDE DE ADUTORAS
PERFIS LE-01, LE-02 E LE-03
PEIA-DIS-H0-32
CONSÓRCIO magna GERSAR
MINISTÉRIO DA INTEGRAÇÃO NACIONAL
COMPANHIA DE DESENVOLVIMENTO DO VALE DO SÃO FRANCISCO
CODEVASF

Nº	Revisões	PROJETISTA			
		Data	Visto	Aprov.	Data Aprov.
0	EMISSÃO INICIAL	13/11/00			
1	REVISÃO GERAL/EMISSÃO	15/11/00			
2	REVISÃO GERAL EMISSÃO FINAL ELIMINAÇÃO IOTES 56.556 65	20/08/09			

CODEVASF

ESCALA GRÁFICA

(EM METROS)

0 20 40 80 120 160 200

1 : 2000

CONVENÇÕES:

TERRENO NATURAL

ADUTORA

NOTAS:

1-ELEVAÇÕES EM METRO.

DESENHOS DE REFERÊNCIA:

PEIA-DIS-TOP-03 - LOTES EMPREENDIMENTOS-PLANTA BAIXA

Nº

Visto

Aprovado

Data

Escala H=1:2000 V=1:200

Nº

Visto

Data

Desenho Jaw GC

Projeção Azimutal

Nº