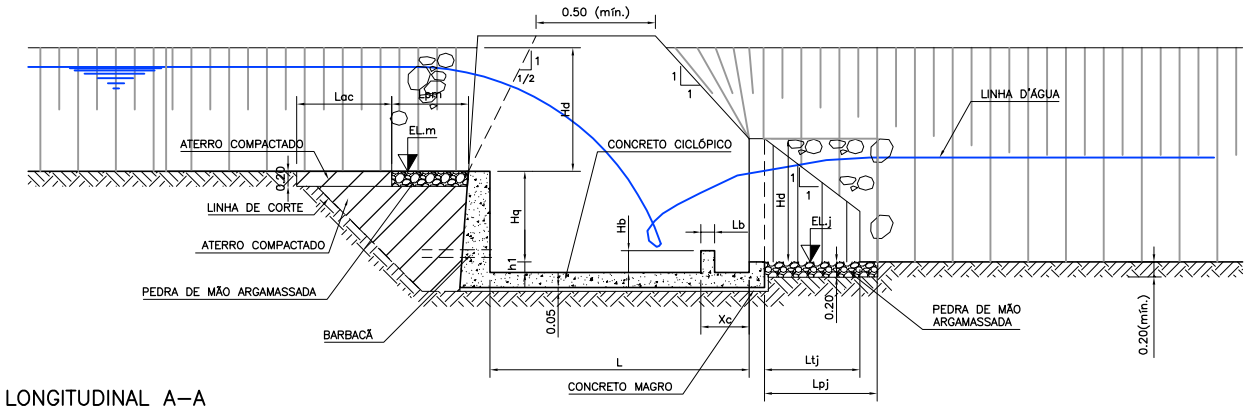

SEÇÃO LONGITUDINAL A–A

A1=ESC.1:50
A2=ESC.1:100

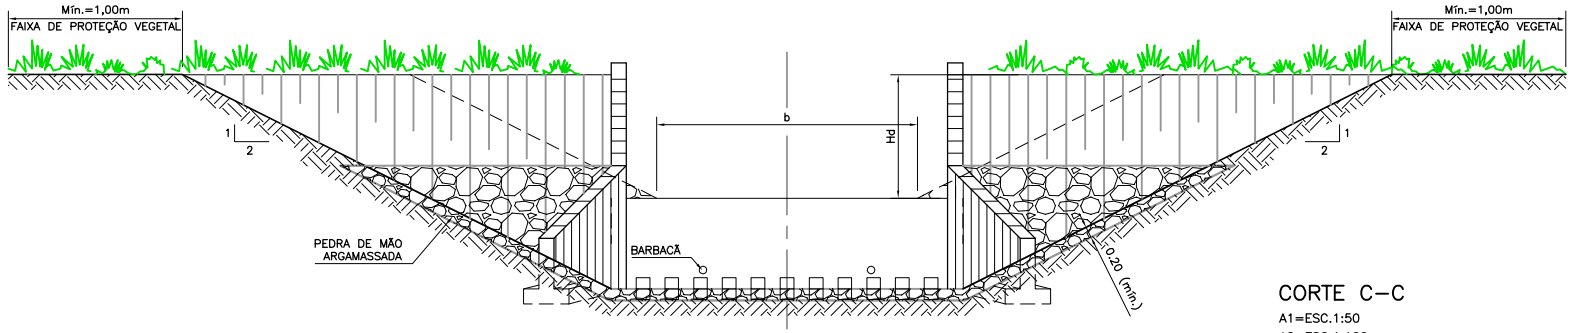

CORTE C–C

A1=ESC.1:50
A2=ESC.1:100

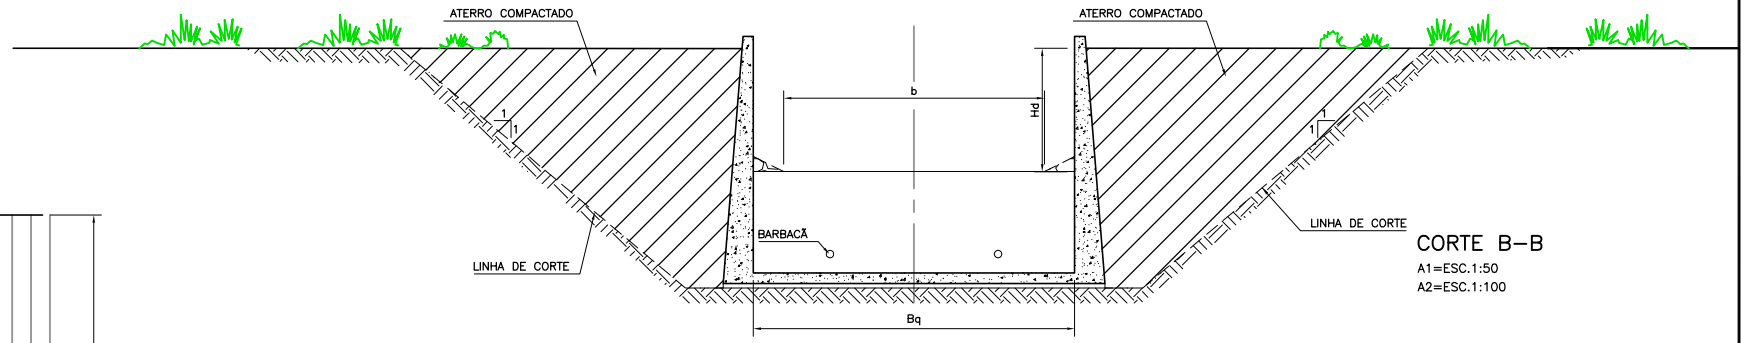

CORTE B–B

A1=ESC.1:50
A2=ESC.1:100

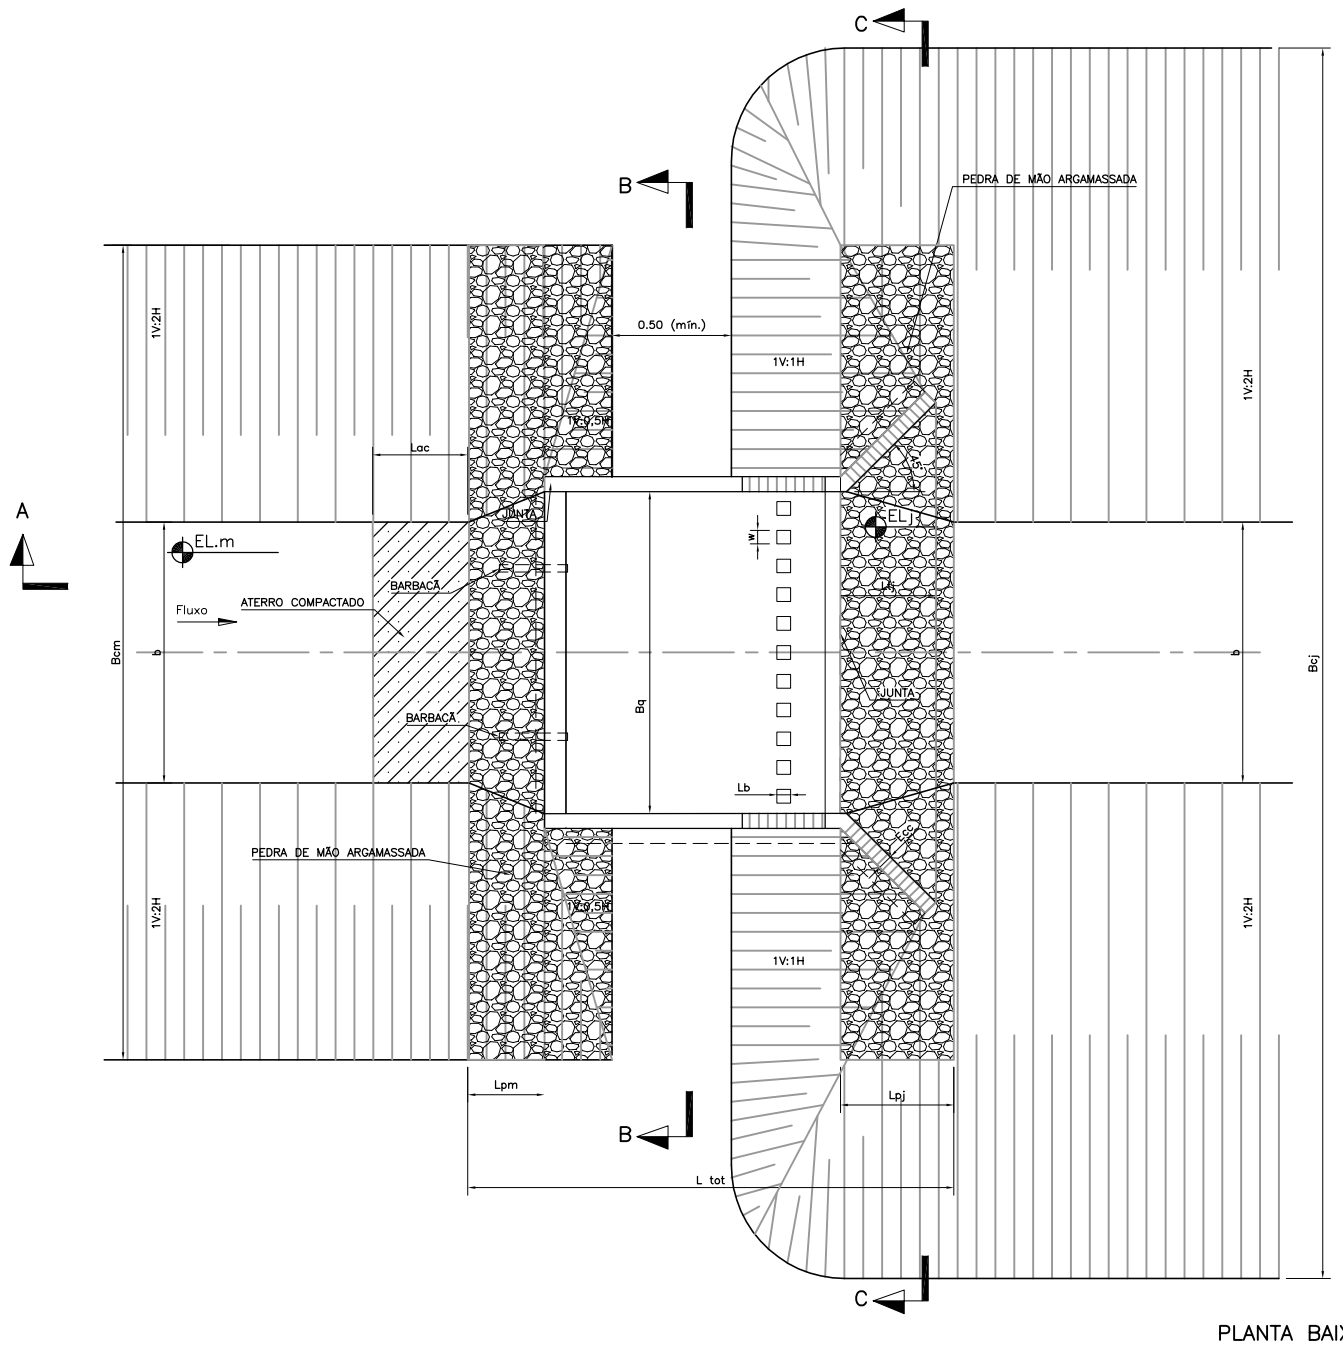

PLANTA BAIXA

A1=ESC.1:50
A2=ESC.1:100

Queda Hidráulica	Drenos / Trechos	Vazão no trecho	Locali-zação	Dimensões das Quedas (m)																			
				b	Hd	Hq	ELm	ELj	Bcm	Bcj	Bq	Lac	Xc	h1	L	W	Lb	Hb	Lpm	Ltj	Lpj	L tot
QH-07.03-01	SR-07.03	0,77	200,00	1,50	0,60	0,50	397,39	396,89	4,28	6,28	2,00	1,20	0,40	0,10	1,50	0,11	0,11	0,18	1,00	0,75	1,50	5,20
QH-07.03-02	SR-07.03	0,77	460,00	1,50	0,60	0,50	398,59	398,09	3,77	5,77	2,00	1,20	0,40	0,10	1,50	0,11	0,11	0,18	1,00	0,75	1,50	5,20
QH-07.03-03	SR-07.03	0,67	540,00	1,50	0,60	0,50	399,32	398,82	3,59	5,59	2,00	1,20	0,40	0,10	1,50	0,11	0,11	0,18	1,00	0,75	1,50	5,20
QH-07.03-04	SR-07.03	0,67	840,00	1,50	0,60	0,50	400,71	400,21	3,54	5,54	2,00	1,20	0,40	0,10	1,50	0,11	0,11	0,18	1,00	0,75	1,50	5,20
QH-07.03-05	SR-07.03	0,67	880,00	1,50	0,60	0,50	401,61	401,11	3,58	5,58	2,00	1,20	0,40	0,10	1,50	0,11	0,11	0,18	1,00	0,75	1,50	5,20
QH-07.03-06	SR-07.03	0,67	940,00	1,50	0,60	0,50	402,29	401,79	3,58	5,58	2,00	1,20	0,40	0,10	1,50	0,11	0,11	0,18	1,00	0,75	1,50	5,20
QH-07.03-07	SR-07.03	0,67	960,00	1,50	0,60	0,50	402,85	402,35	3,58	5,58	2,00	1,20	0,40	0,10	1,50	0,11	0,11	0,18	1,00	0,75	1,50	5,20
QH-07.03-08	SR-07.03	0,67	988,00	1,50	0,60	0,50	403,43	402,93	3,56	5,56	2,00	1,20	0,40	0,10	1,50	0,11	0,11	0,18	1,00	0,75	1,50	5,20
QH-07.03-09	SR-07.03	0,32	1.040,00	1,00	0,40	0,50	404,18	403,68	2,58	4,58	1,50	0,80	0,40	0,10	1,10	0,08	0,08	0,13	1,00	0,55	1,50	4,40
QH-07.03-10	SR-07.03	0,32	1.080,00	1,00	0,40	0,50	404,88	404,38	2,58	4,58	1,50	0,80	0,40	0,10	1,10	0,08	0,08	0,13	1,00	0,55	1,50	4,40
QH-07.03-11	SR-07.03	0,32	1.140,00	1,00	0,40	0,50	405,67	405,17	2,58	4,58	1,50	0,80	0,40	0,10	1,10	0,08	0,08	0,13	1,00	0,55	1,50	4,40
QH-07.05-01	SR-07.05	0,64	140,00	1,50	0,60	0,50	397,53	397,03	4,28	6,28	2,00	1,20	0,40	0,09	1,50	0,11	0,11	0,17	1,00	0,75	1,50	5,20
QH-07.05-02	SR-07.05	0,64	220,00	1,50	0,60	0,50	398,25	397,75	3,54	5,54	2,00	1,20	0,40	0,09	1,50	0,11	0,11	0,17	1,00	0,75	1,50	5,20
QH-07.05-03	SR-07.05	0,64	340,00	1,50	0,60	0,50	399,12	398,62	3,53	5,53	2,00	1,20	0,40	0,09	1,50	0,11	0,11	0,17	1,00	0,75	1,50	5,20
QH-07.05-04	SR-07.05	0,64	380,00	1,50	0,60	0,50	399,75	399,25	3,53	5,53	2,00	1,20	0,40	0,09	1,50	0,11	0,11	0,17	1,00	0,75	1,50	5,20
QH-07.05-05	SR-07.05	0,63	640,00	1,50	0,60	0,50	401,09	400,59	3,66	5,66	2,00	1,20	0,40	0,09	1,50	0,11	0,11	0,17	1,00	0,75	1,50	5,20
QH-07.05-06	SR-07.05	0,58	700,00	1,50	0,55	0,50	401,73	401,23	3,56	5,56	2,00	1,10	0,30	0,07	1,20	0,09	0,09	0,14	1,00	0,75	1,50	4,80
QH-07.05-07	SR-07.05	0,52	820,00	1,50	0,55	0,50	402,60	402,10	3,30	5,30	2,00	1,10	0,30	0,07	1,20	0,09	0,09	0,14	1,00	0,75	1,50	4,80
QH-07.05-08	SR-07.05	0,52	920,00	1,50	0,55	0,50	403,47	402,97	3,30	5,30	2,00	1,10	0,30	0,07	1,20	0,09	0,09	0,14	1,00	0,75	1,50	4,80

NOTAS:

1 – DIMENSÕES E ELEVAÇÕES EM METRO, EXCETO QUANDO INDICADO DE OUTRA FORMA.

DESENHOS DE REFERÊNCIA:

1 – GER–DRE–01
2 – CAN–DRE–01 até 03
3 – DRE–HID–02

REVISÃO	DESCRIÇÃO	DESENHO	VERIFICAÇÃO	APROVAÇÃO	DATA
01	REVISÃO GERAL	LUCAS	HILDO	ADEJALMO	02/03/2015
00	EMISSÃO INICIAL	LUCAS	HILDO S.	ADEJALMO	12/01/2015

DIREITOS AUTORAIS RESERVADOS CONFORME TERMOS CONTRATUAIS. PROIBIDA A REPRODUÇÃO TOTAL OU PARCIAL DESTE DESENHO SEM O EXPRESSO CONSENTIMENTO DO PROPRIETÁRIO.

MAGNA ENGENHARIA
www.magnaeng.com.br e-mail: magnaeng@magnaeng.com.br

CLIENTE

CODEVASF – Companhia de Desenvolvimento dos Vales do São Francisco e do Parnaíba

IDENTIFICAÇÃO DO PROJETO

PROJETO BAIXIO DE IRECÊ – ETAPA 1–A
ATUALIZAÇÃO E ADEQUAÇÃO DO PROJETO EXECUTIVO

CLIENTE: CODEVASF	TÍTULO DO DESENHO: FASE 1 (SETOR A–1A) – SISTEMA DE DRENAGEM – QUEDAS HIDRÁULICAS NOS DRENOS – PLANTA, CORTES E SEÇÃO
RESPONSÁVEL TÉCNICO MAGNA: ADEJALMO FIGUEIREDO GAZEN	
CÓDIGO MAGNA: 1552–D–DRE–HID–02–01	ESCALA: INDICADA; NOME DO ARQUIVO: 1552–D–DRE–HID–02–01.dwg; DATA: 01/2015; NÚMERO DO CLIENTE: DRE–HID–02