## NOTAS :

1 – DISTÂNCIAS E ELEVAÇÕES EM METROS, E DIÂMETROS EM MILIMETROS, EXCETO ONDE INDICA DE OUTRA FORMA.

## DESENHO DE REFERÊNCIA:

1 – GER–HID–03

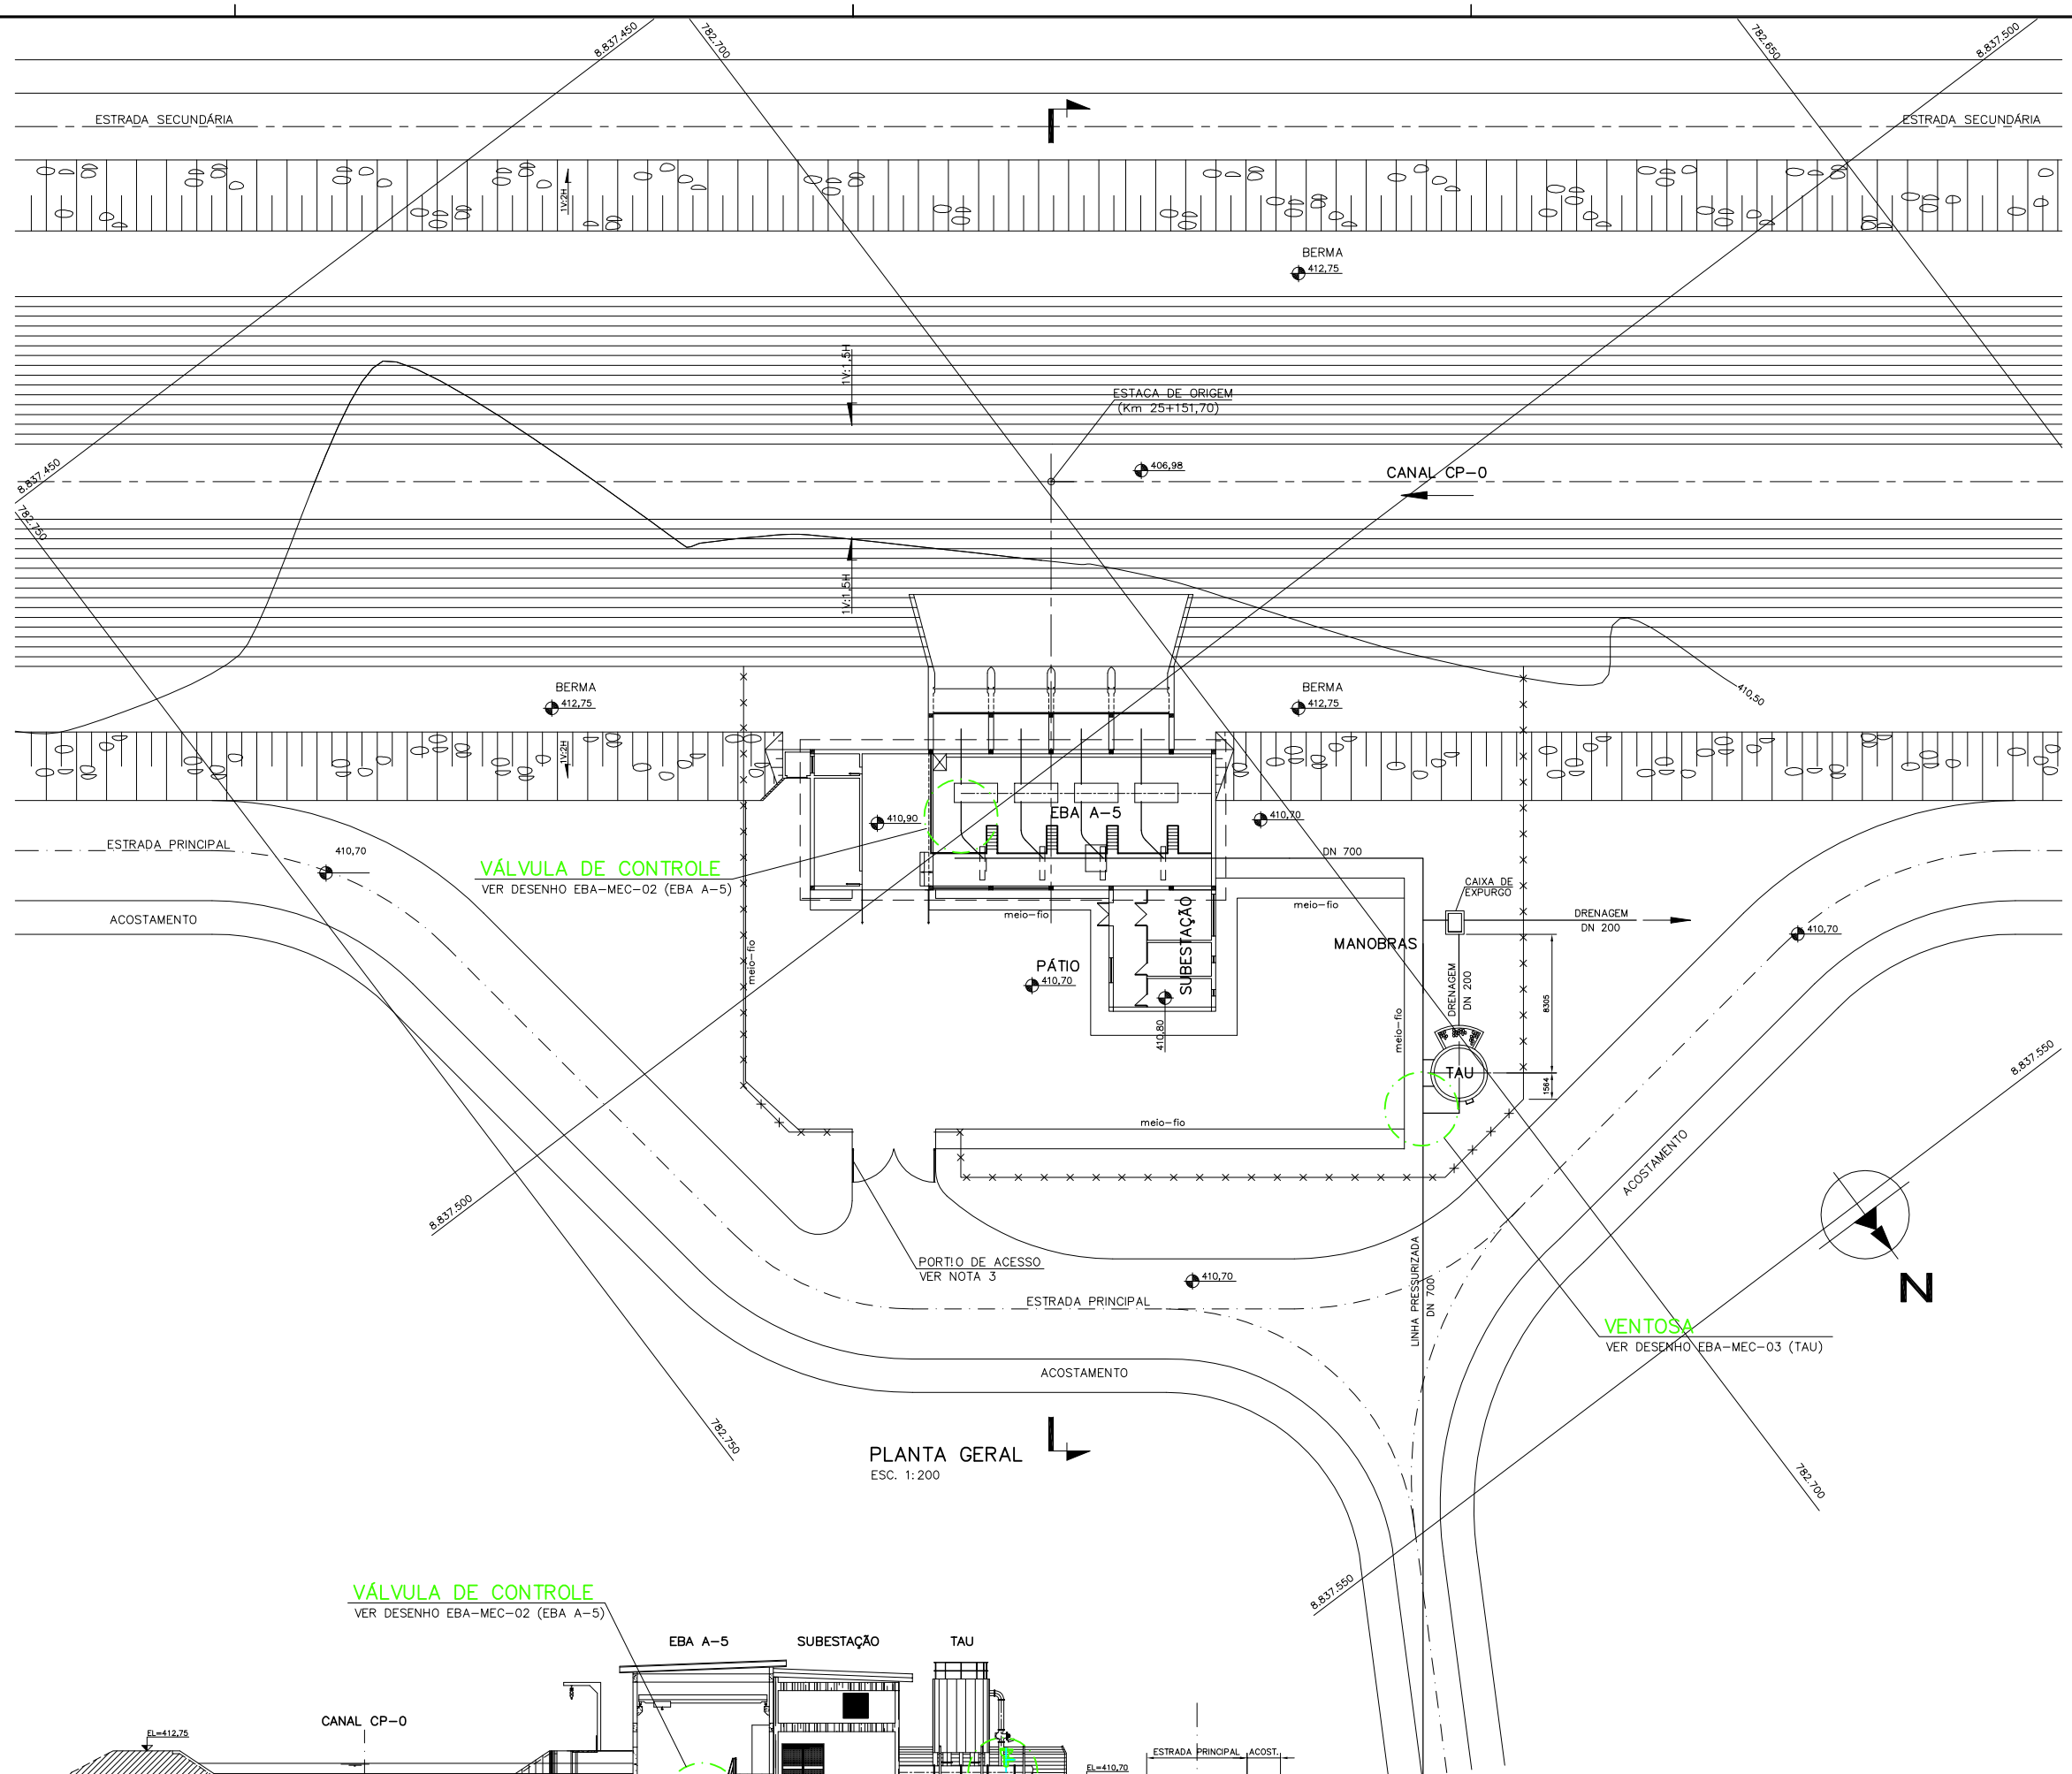


PLANTA GERAL
ESC. 1:200

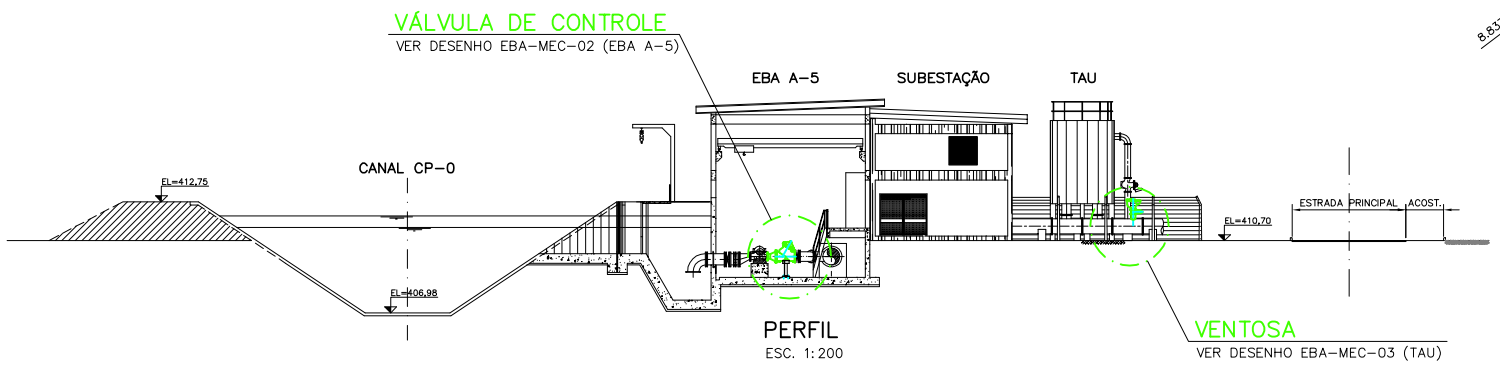


PERFIL
ESC. 1:200

| REVISÃO | DESCRIÇÃO | DESENHO | VERIFICAÇÃO | APROVAÇÃO | DATA |
|---|---|---|---|---|---|
| 2 | REVISÃO GERAL | JOÃO | HILDO | ADEJALMO | 01/04/2015 |
| 1 | REVISÃO GERAL | JOÃO | HILDO | ADEJALMO | 02/03/2015 |
| 0 | EMISSÃO INICIAL | REGINARA | HILDO | ADEJALMO | 20/01/2015 |

DIREITOS AUTORAIS RESERVADOS CONFORME TERMOS CONTRATUAIS. PROIBIDA A REPRODUÇÃO TOTAL OU PARCIAL DESTE DESENHO SEM O EXPRESSO CONSENTIMENTO DO PROPRIETÁRIO.

MAGNA ENGENHARIA
www.magnaeng.com.br e–mail: magnaeng@magnaeng.com.br

CLIENTE

CODEVASF – Companhia de Desenvolvimento dos Vales do São Francisco e do Parnaíba

IDENTIFICAÇÃO DO PROJETO

PROJETO BAIXIO DO IRECÊ – ETAPA 1–A
ATUALIZAÇÃO E ADEQUAÇÃO DO PROJETO EXECUTIVO

| | |
|---|---|
| CLIENTE: CODEVASF | TÍTULO DO DESENHO: FASE 3 (SETOR A–5) SISTEMA DE DISTRIBUIÇÃO EBA A–5 – REVISÃO DO PROJETO HIDROMECÂNICO – PLANTA GERAL E PERFIL |
| RESPONSÁVEL TÉCNICO: ADEJALMO FIGUEIREDO GATEN | |

| CÓDIGO MAGNA | ESCALA | NOME DO ARQUIVO | DATA | NÚMERO DO CLIENTE |
|---|---|---|---|---|
| 1552–D–EBA–MEC–01–02 | INDICADA | 1552–D–EBA–MEC–01a03–02.dwg | 01/2015 | EBA–MEC–01 |