


NOTAS:
DISTÂNCIAS E ELEVÇÕES EM METROS, EXCETO INDICAÇÃO CONTRÁRIA.
DESENHO DE REFERÊNCIA:
1552-D-GER-01-01

- CONVENÇÃO:
- CANAL CP-0
 - LIMITES FASES
 - CURVAS DE NÍVEL
 - ÁREAS INUNDÁVEIS
 - LIMITES DOS LOTES
 - ÁREA CARREIRO (área a ser doada à Prefeitura de Xique-Xique)

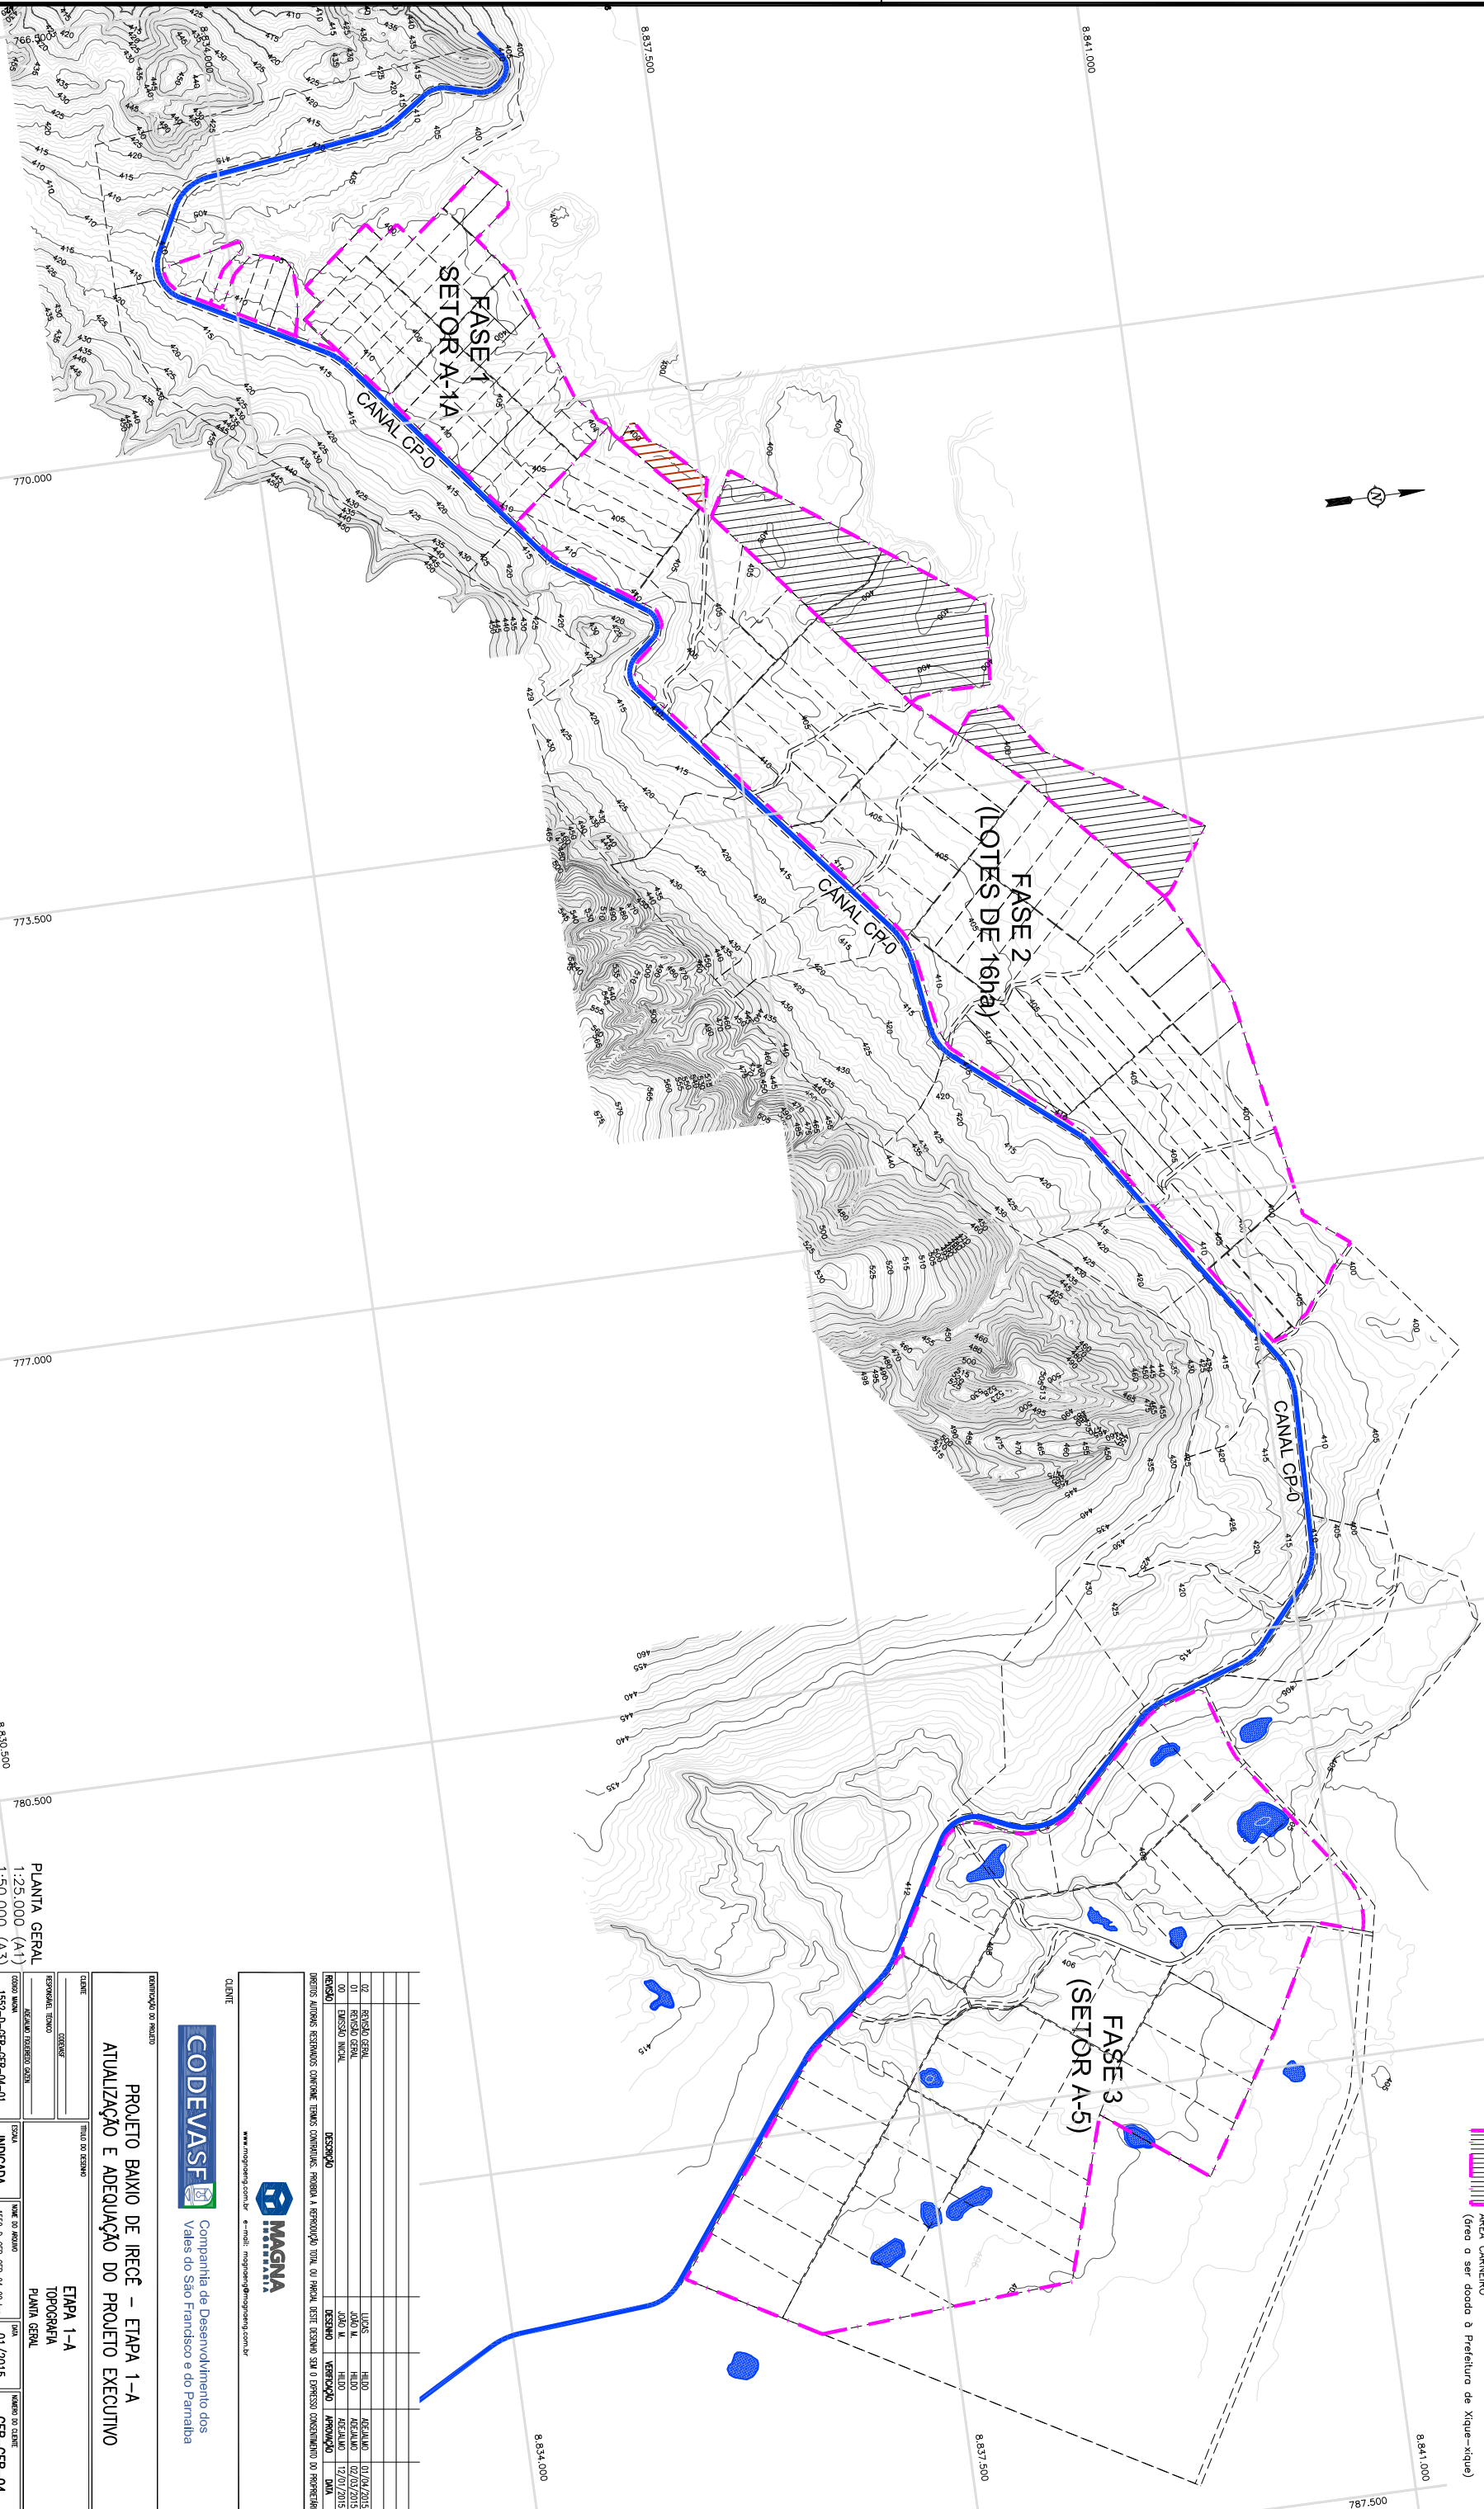

02	REVISÃO GERAL		LUIS	HELIO	01/04/2013
01	REVISÃO GERAL		JOÃO M.	HELIO	02/03/2013
00	EMISSÃO INICIAL		JOÃO M.	HELIO	12/01/2013
REVISÃO		DESCRIÇÃO	VERIFICAÇÃO	APROVAÇÃO	DATA
DADOS AUTORES: RESERVAMOS TODOS OS DIREITOS. PROIBIDA A REPRODUÇÃO TOTAL OU PARCIAL. ESTE DESENHO É PROPRIEDADE DA IMAGNA. NÃO É PERMITIDA A REPRODUÇÃO EM QUALQUER FORMA SEM O DESEMPENHO DA IMAGNA.					

CLIENTE

IMAGNA

www.imagna.com.br e-mail: imagna@imagna.com.br

CODEVASF

Companhia de Desenvolvimento dos Vales do São Francisco e do Parnaíba

PROJETO BAIXO DE IRECE – ETAPA 1-A
ATUALIZAÇÃO E ADEQUAÇÃO DO PROJETO EXECUTIVO

CLIENTE		TÍTULO DO DESENHO	
COORDENADOR	COORDENADOR	ETAPA 1-A	TOPOGRAFIA
RESPONSÁVEL TÉCNICO	RESPONSÁVEL TÉCNICO	PLANTA GERAL	PLANTA GERAL
ESCALA	ESCALA	INDICADA	INDICADA
1:25.000 (A1)	1:50.000 (A3)	1552-D-GER-01-01	GER-GER-04