




PLANTA DE IMPLANTAÇÃO / LOCAÇÃO – ESC. 1:200

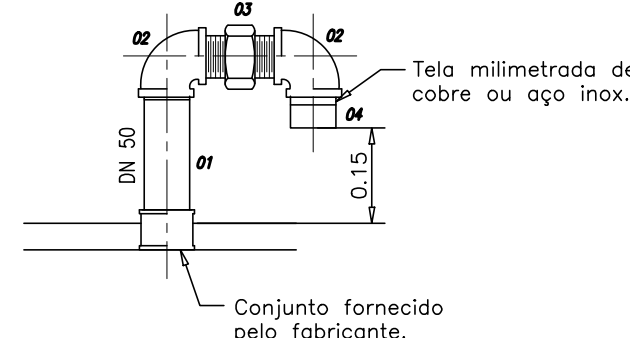

DETALHE VENTILAÇÃO – S/ESC.

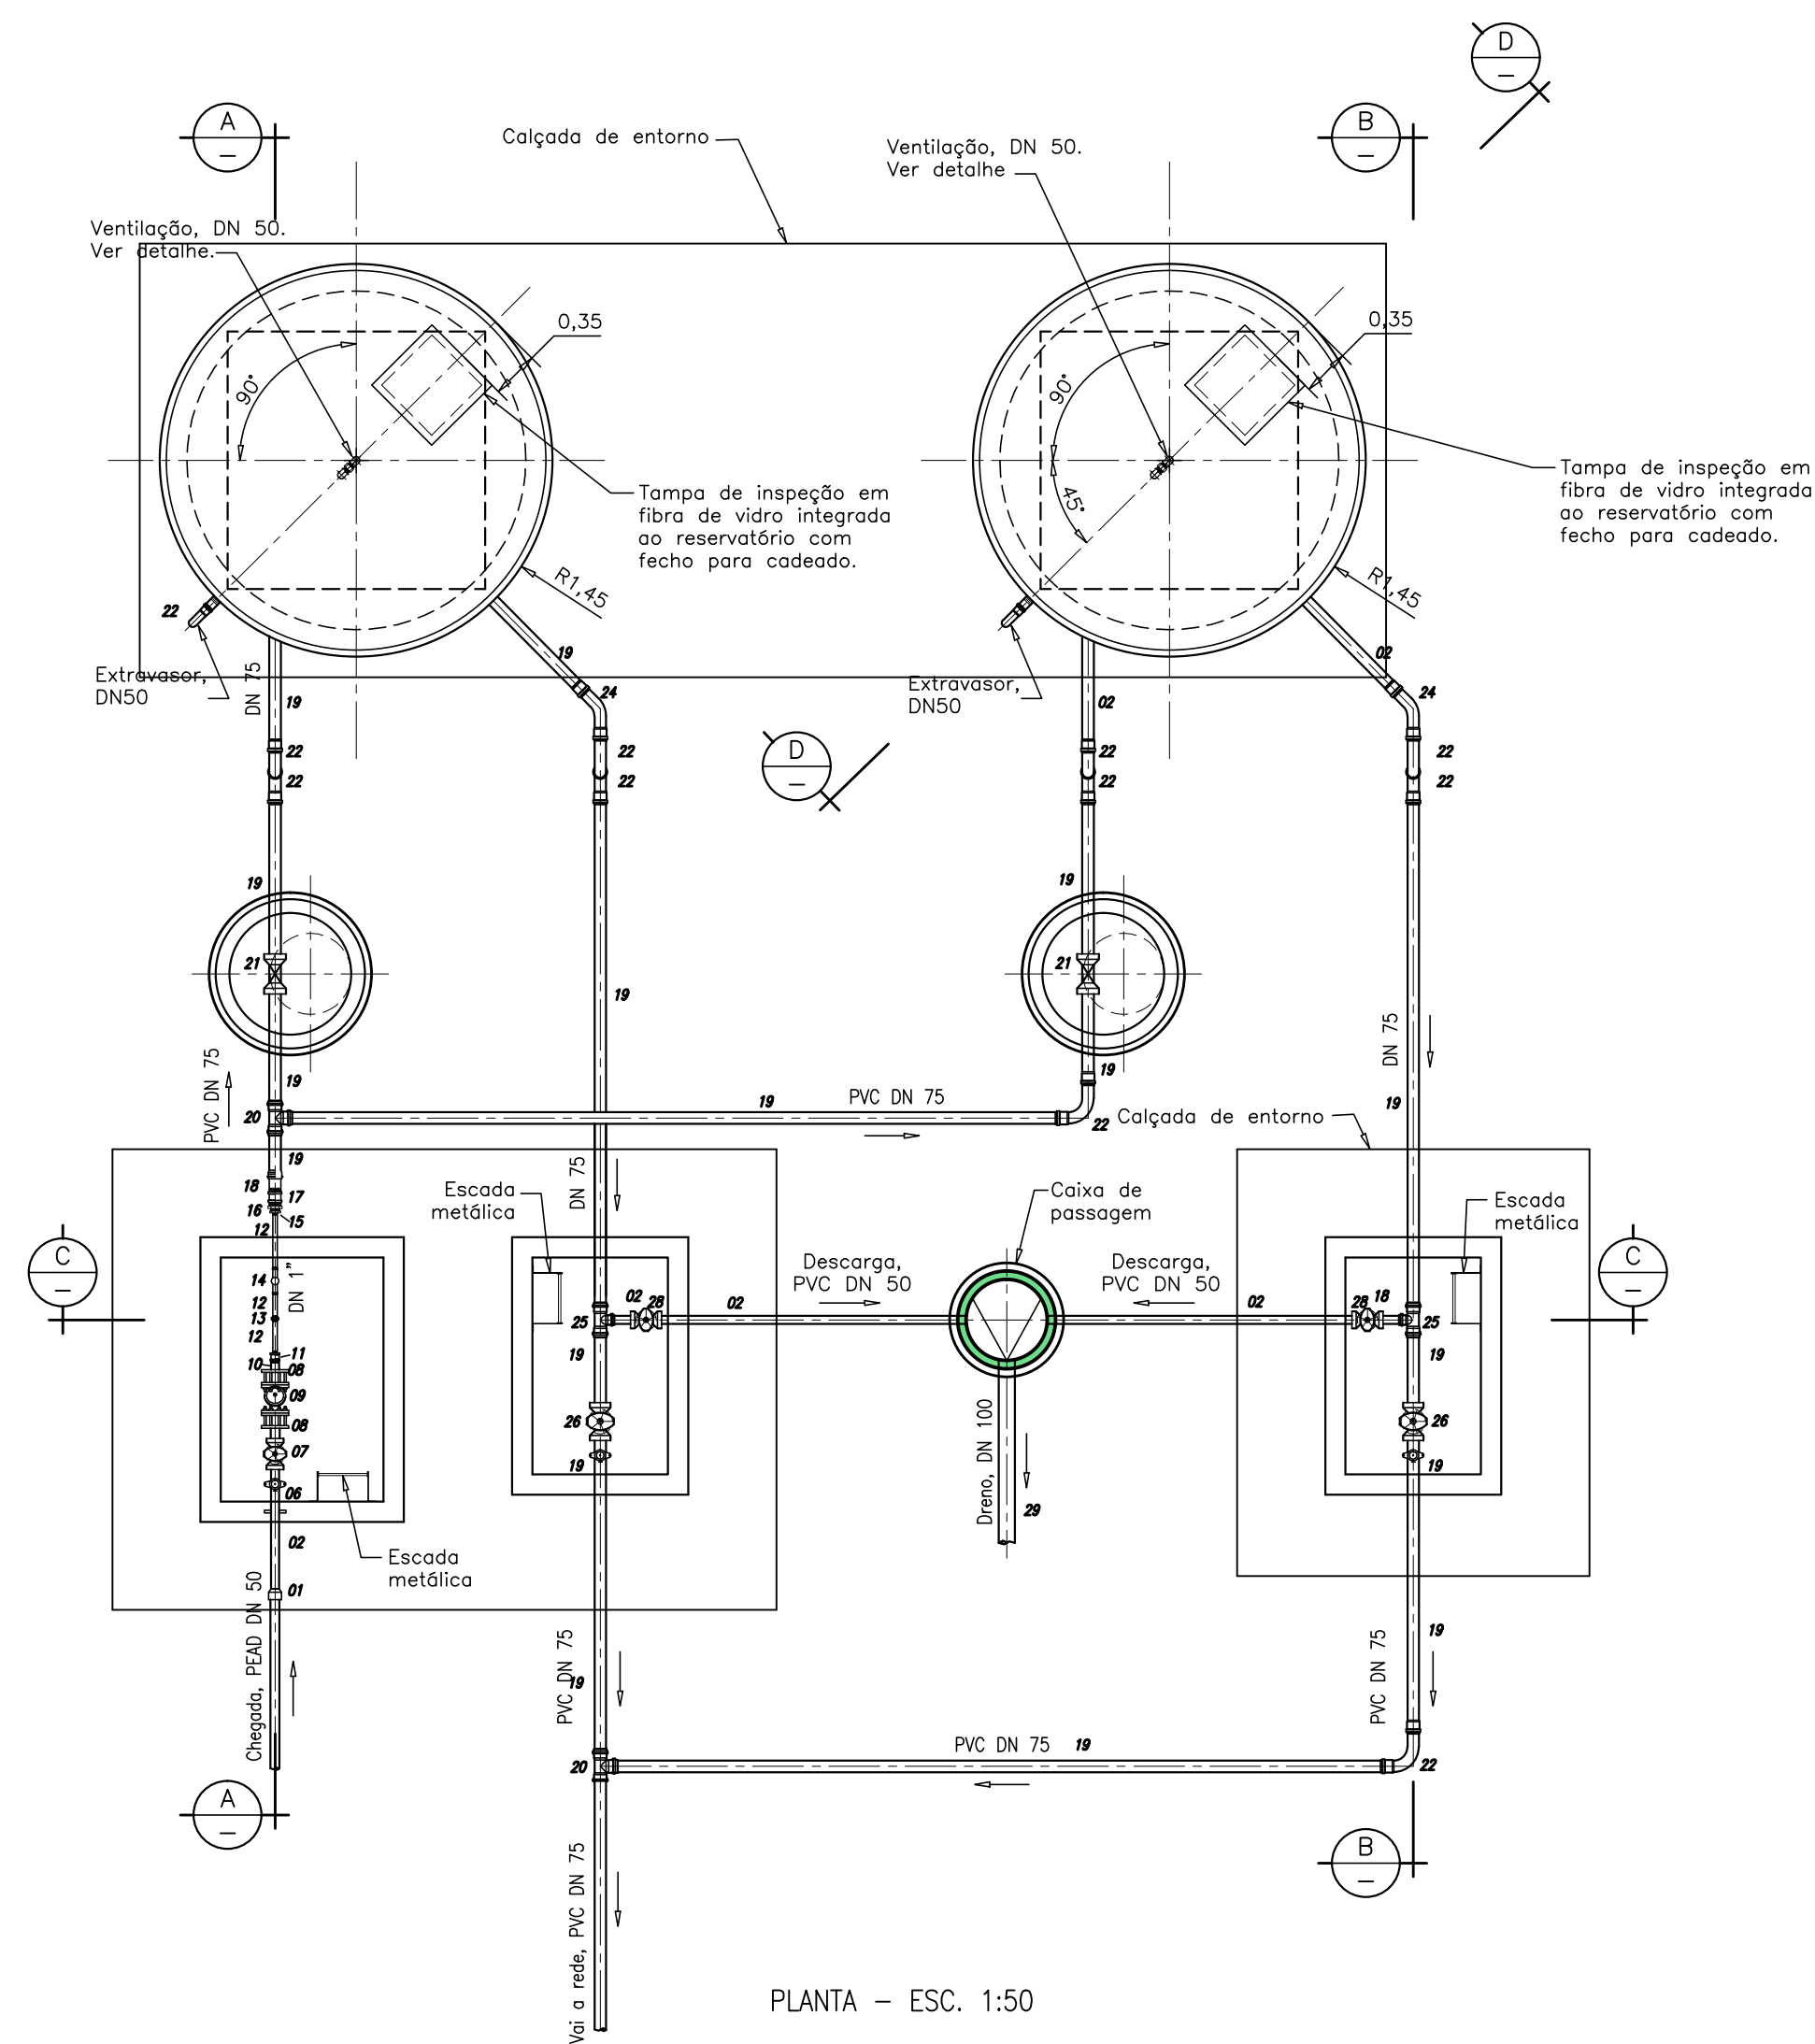

PLANTA - ESC. 1:50

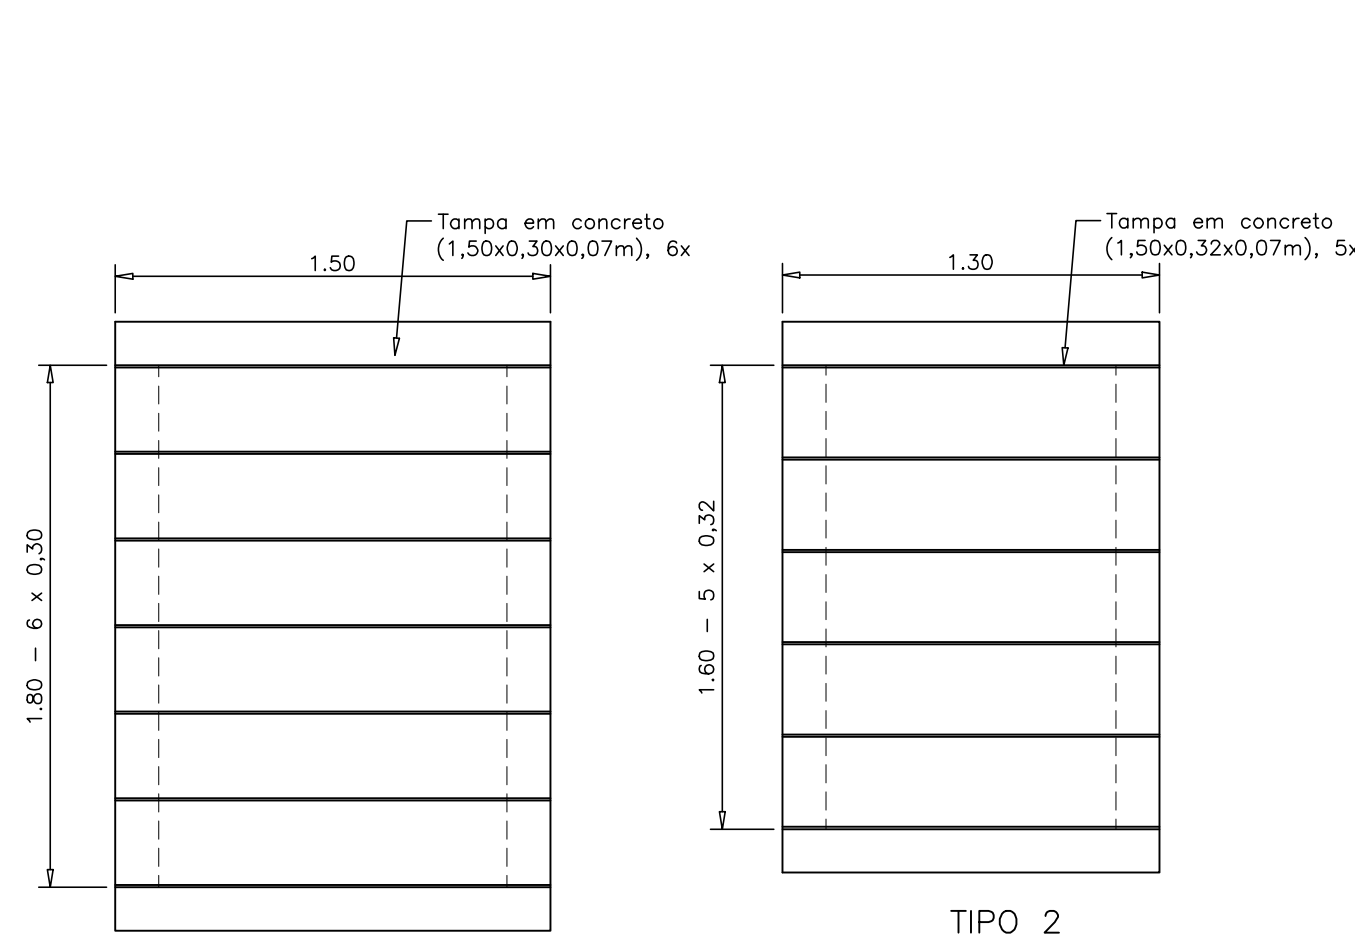

TIPO

PLANTA DE COBERTURA DAS CAIXAS – ESC. 1:25

30	Luva com redução DN 75 x DN 50	PVC/PBA	pg	01	
29	Tubo com ponta e bolsa, JE, DN100	PVC/PBA	m	27,00	Classe 12 Conf. NBR 5647-4
28	Registro com bolsas, volante e cunha de borracha, para tubo de PVC, DN50	-	pg	02	Conf. especificações técnicas
27	Colar de tomada, DN80 x DN3/4"	PVC	pg	02	Conf. NBR 7675
26	Registro com bolsas, volante e cunha de borracha, para tubo de PVC, DN75	-	pg	02	Conf. especificações técnicas
25	Tê de redução com bolsas, JE, DN75 x DN50	PVC/PBA	pg	02	Conf. NBR 5647-1
24	Curva 45° com ponta e bolsa, JE, DN75	PVC/PBA	pg	02	Conf. NBR 5647-1
23	Luva de correr, JE, DN75	PVC/PBA	pg	02	Conf. NBR 5647-1
22	Curva 90° com ponta e bolsa, JE, DN75	PVC/PBA	pg	11	Conf. NBR 5647-1
21	Registro com bolsas, volante e cunha de borracha, para tubo de PVC, DN75	-	pg	02	Conf. especificações técnicas
20	Tê com bolsas, JE, DN75	PVC/PBA	pg	02	Conf. NBR 5647-1
19	Tubo com ponta e bolsa, JE, DN75	PVC/PBA	m	56,00	Classe 12 Conf. NBR 5647-4
18	Adaptador PVC ponta e rosca PBA, DN75	PVC/PBA	pg	01	Conf. NBR 5647-1
17	Luva rosçável, DN3"	PVC/Rosçável	pg	01	Conf. NBR 5626, NBR NM ISO 7/1
16	Bucha de redução rosçável, DN3"xDN2"	PVC/Rosçável	pg	01	Conf. NBR 5626, NBR NM ISO 7/1
15	Bucha de redução rosçável, DN2"xDN1"	PVC/Rosçável	pg	01	Conf. NBR 5626, NBR NM ISO 7/1
14	Hidrômetro multiplata, DN1"	-	pg	01	Conf. especificações técnicas
13	União rosçável, DN1"	PVC/Rosçável	pg	01	Conf. NBR 5626, NBR NM ISO 7/1
12	Tubo com rosca, DN1"	Aço Carbono	m	0,90	Conf. NBR 5580, ABNT/E182
11	Luva rosçável, DN1"	PVC/Rosçável	pg	01	Conf. NBR 5626, NBR NM ISO 7/1
10	Adaptador PVC ponta e rosca PBA, DN50	PVC/PBA	pg	01	Conf. NBR 5647-1
09	Válvula de controle de nível e vazão, PN-10, DN50	-	pg	01	Conf. especificações técnicas
08	Ultraquick	-	pg	02	Conf. especificações técnicas
07	Registro com bolsas, volante e cunha de borracha, para tubo de PVC, DN50	-	pg	01	Conf. especificações técnicas
06	Ventosa de dupla função com rosca, DN3/4"	-	pg	02	Conf. especificações técnicas
05	Registro de gaveta Série 150, DN3/4"	Bronze	pg	02	Conf. especificações técnicas
04	Niple duplo, DN3/4"	F° GALV	pg	02	Conf. NBR 6943, NBR NM ISO 7-1
03	Colar de tomada, DN50 x DN3/4"	PVC	pg	01	Conf. NBR 7675
02	Tubo com ponta e bolsa, JE, DN50	PVC/PBA	m	6,00	Classe 12 Conf. NBR 5647-4
01	Adaptador com ponta, PEAD x PVC/PBA, DN50	PEAD	pg	01	Conf. NBR 9798
ITEM	DISCRIMINAÇÃO	MATERIAL	UNID.	QTD.	OBSERVAÇÃO

LISTA DE MATERIAIS – RESERVATÓRIOS 2 x 20m³

[illegible]