




CORTE A-A - ESC. 1:50

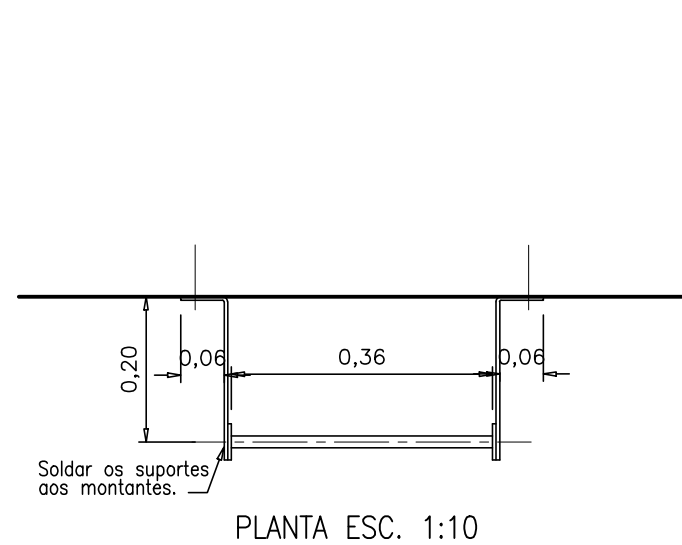

PLANTA ESC. 1:10

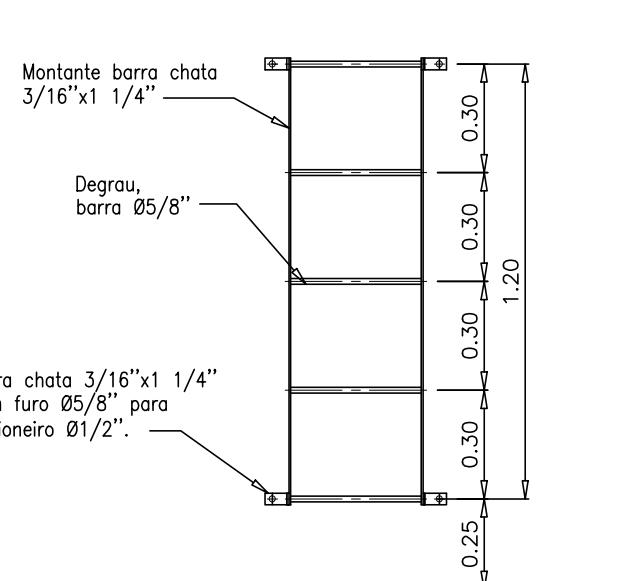


VISTA FRONTAL - ESC 1:20


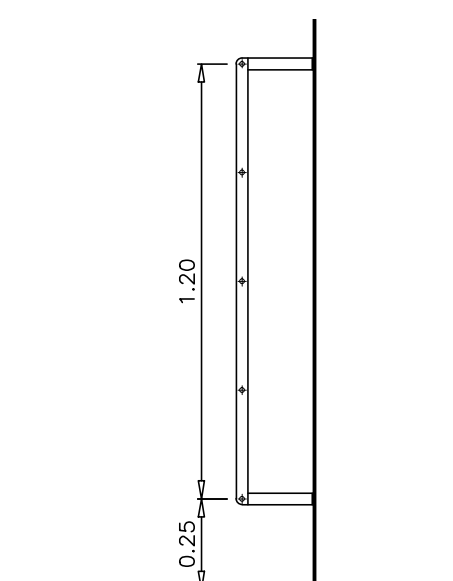


VISTA LATERAL - ESC 1:20


DETALHE ESCADA METÁLICA

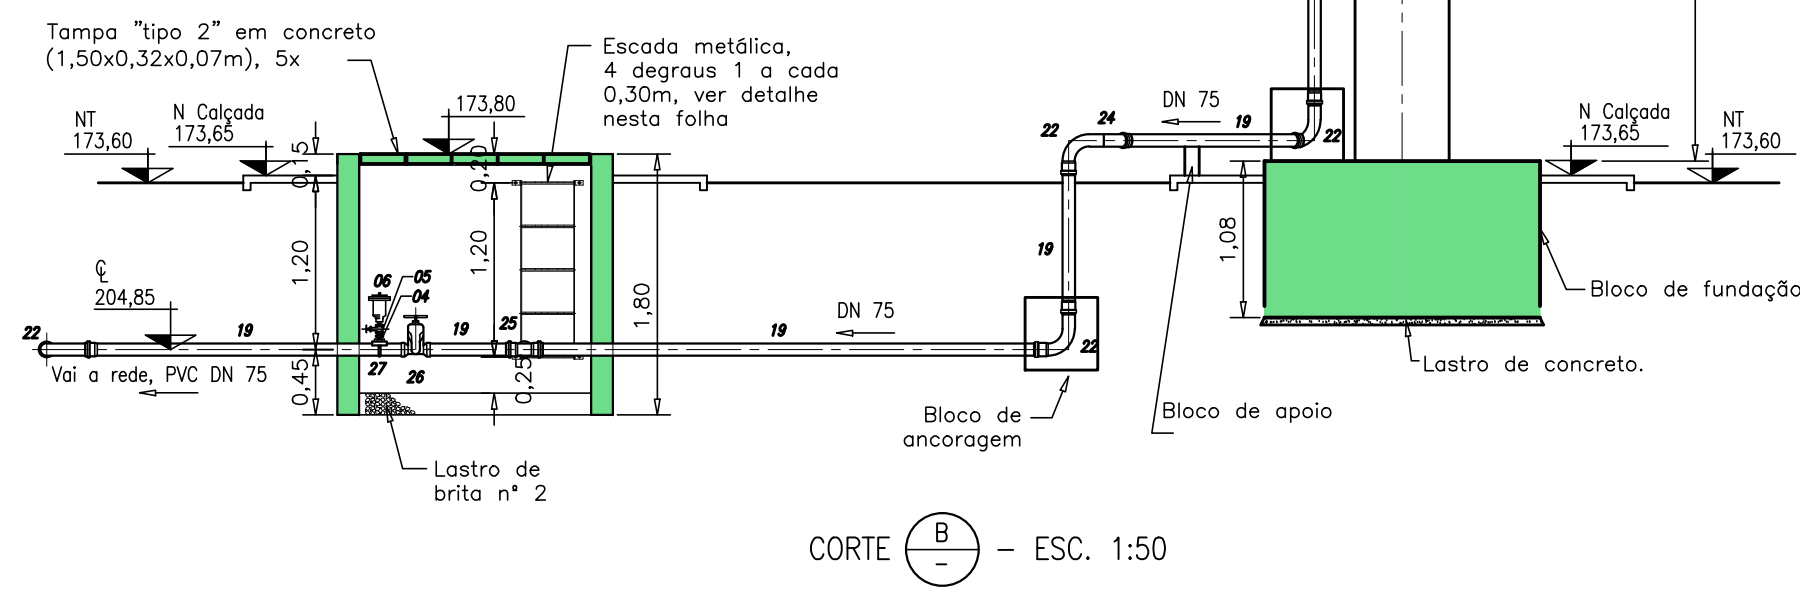

CORTE B-B - ESC. 1:50

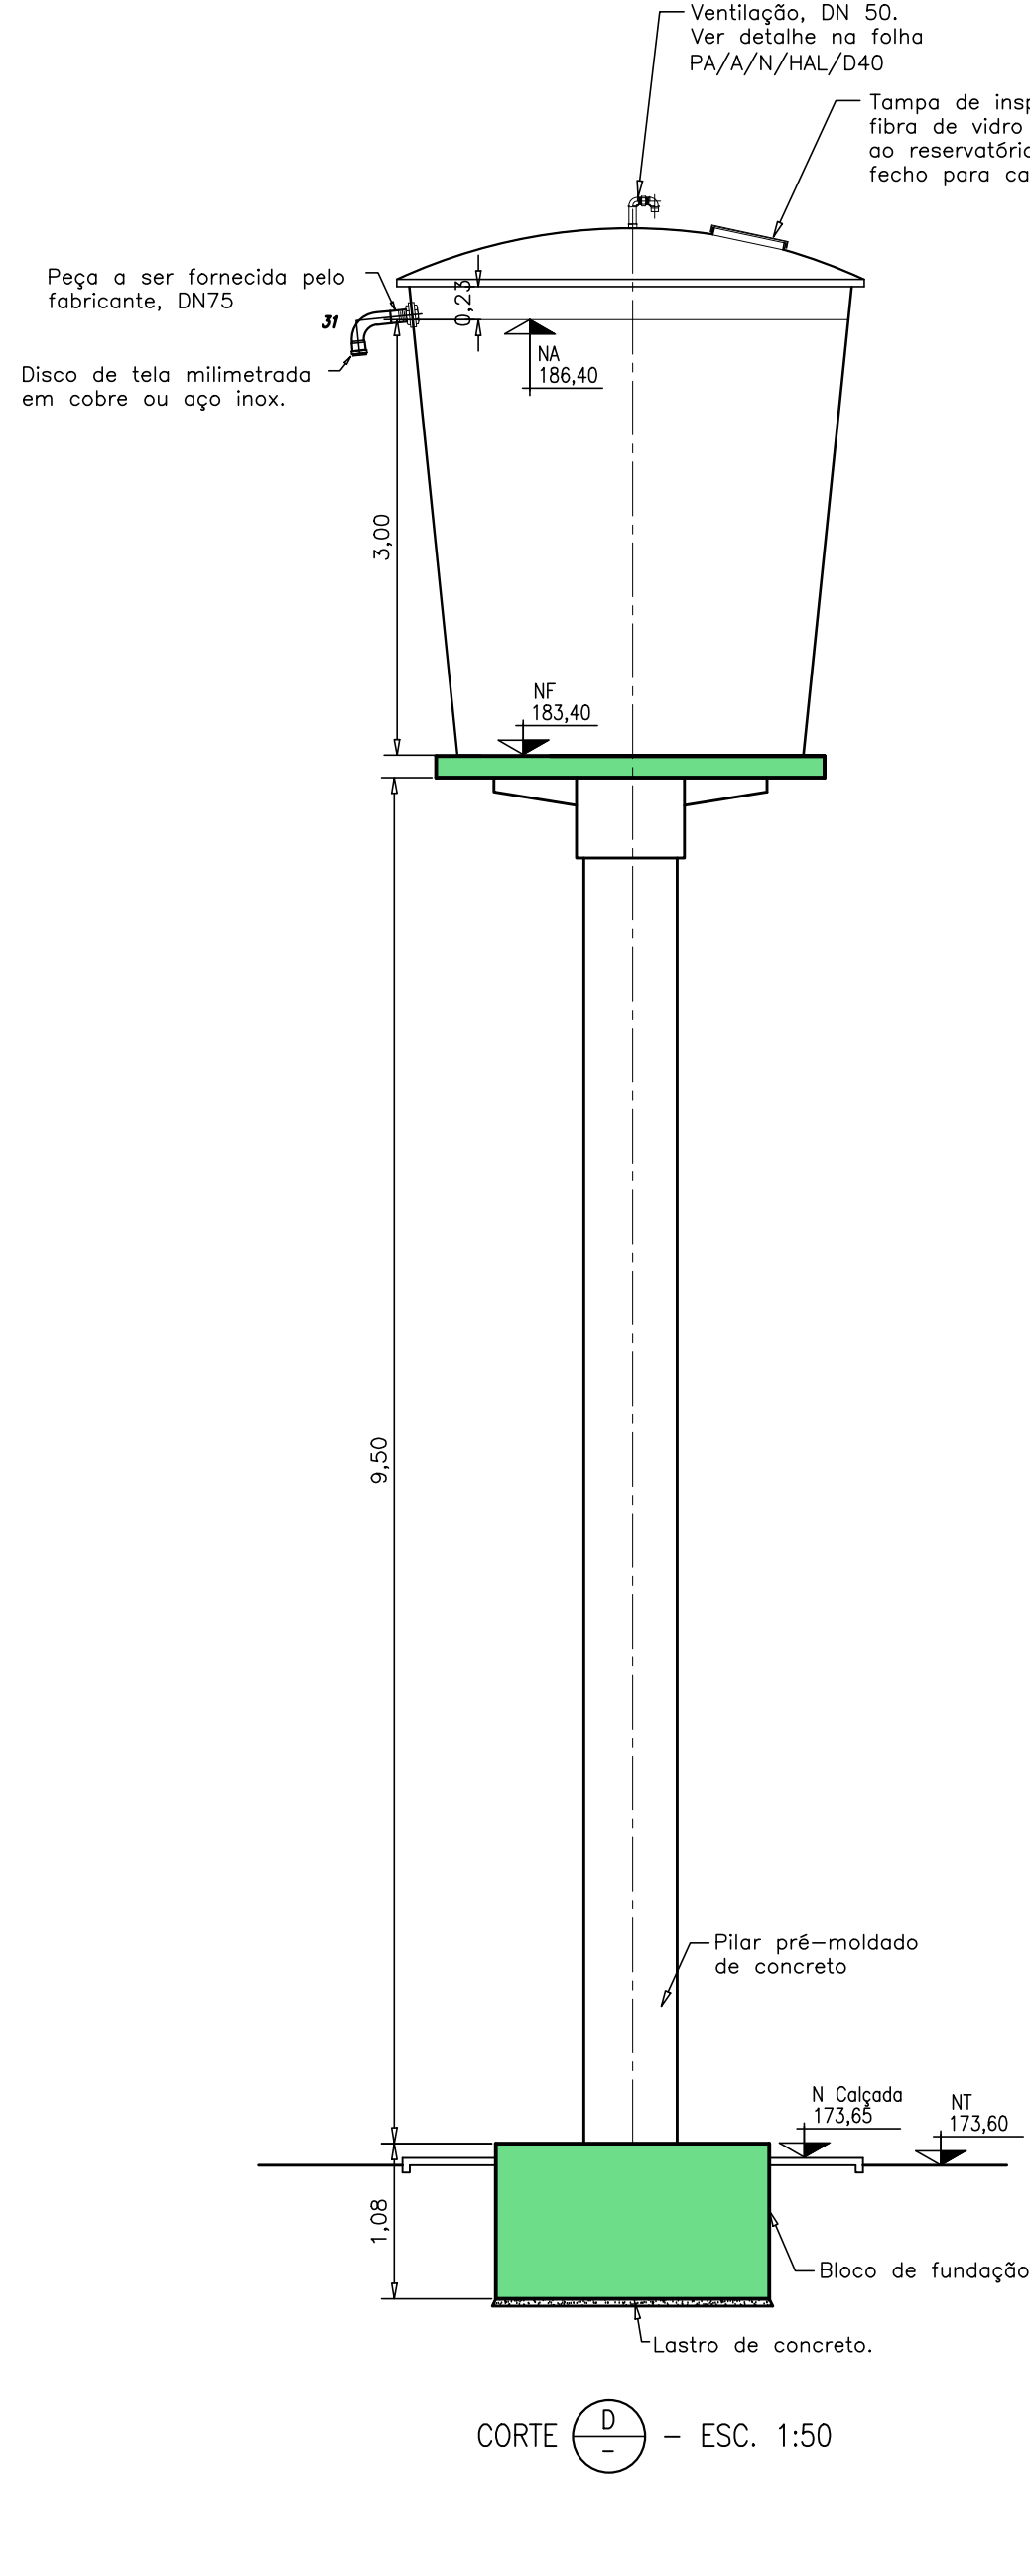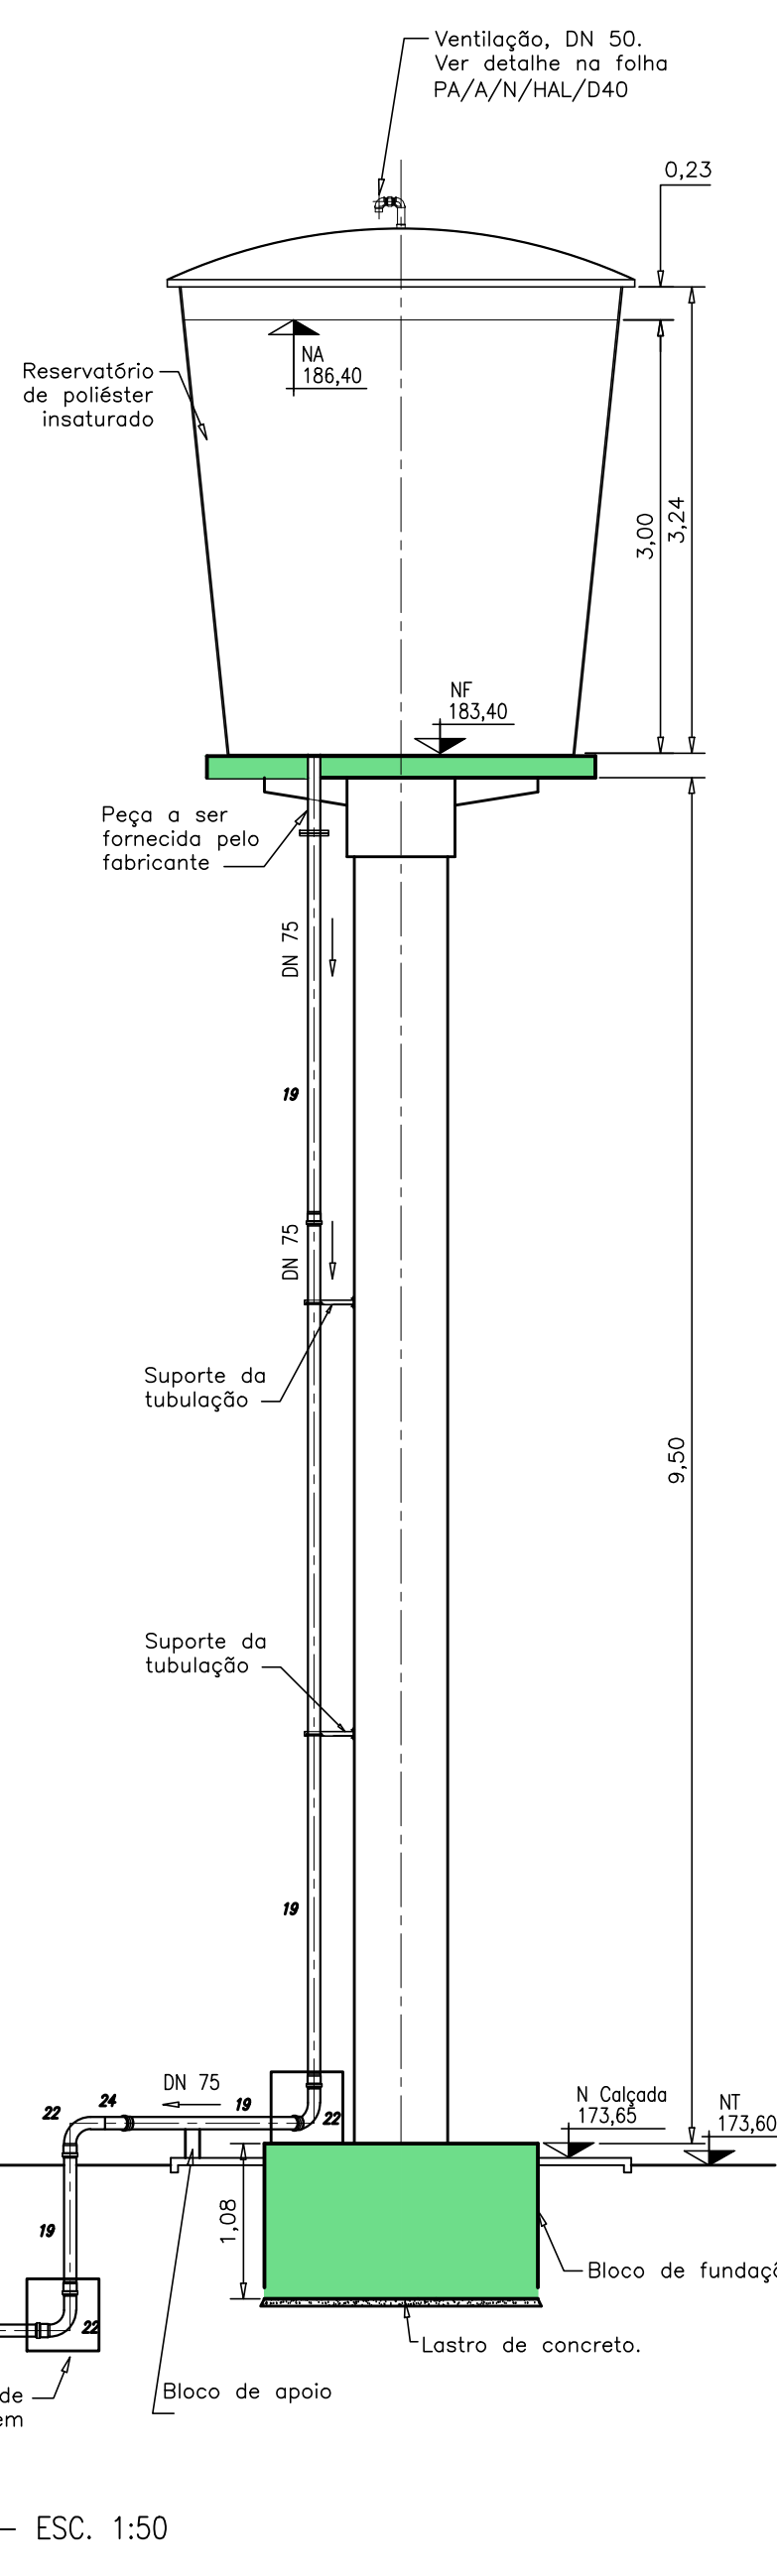

CORTE D-D - ESC. 1:50

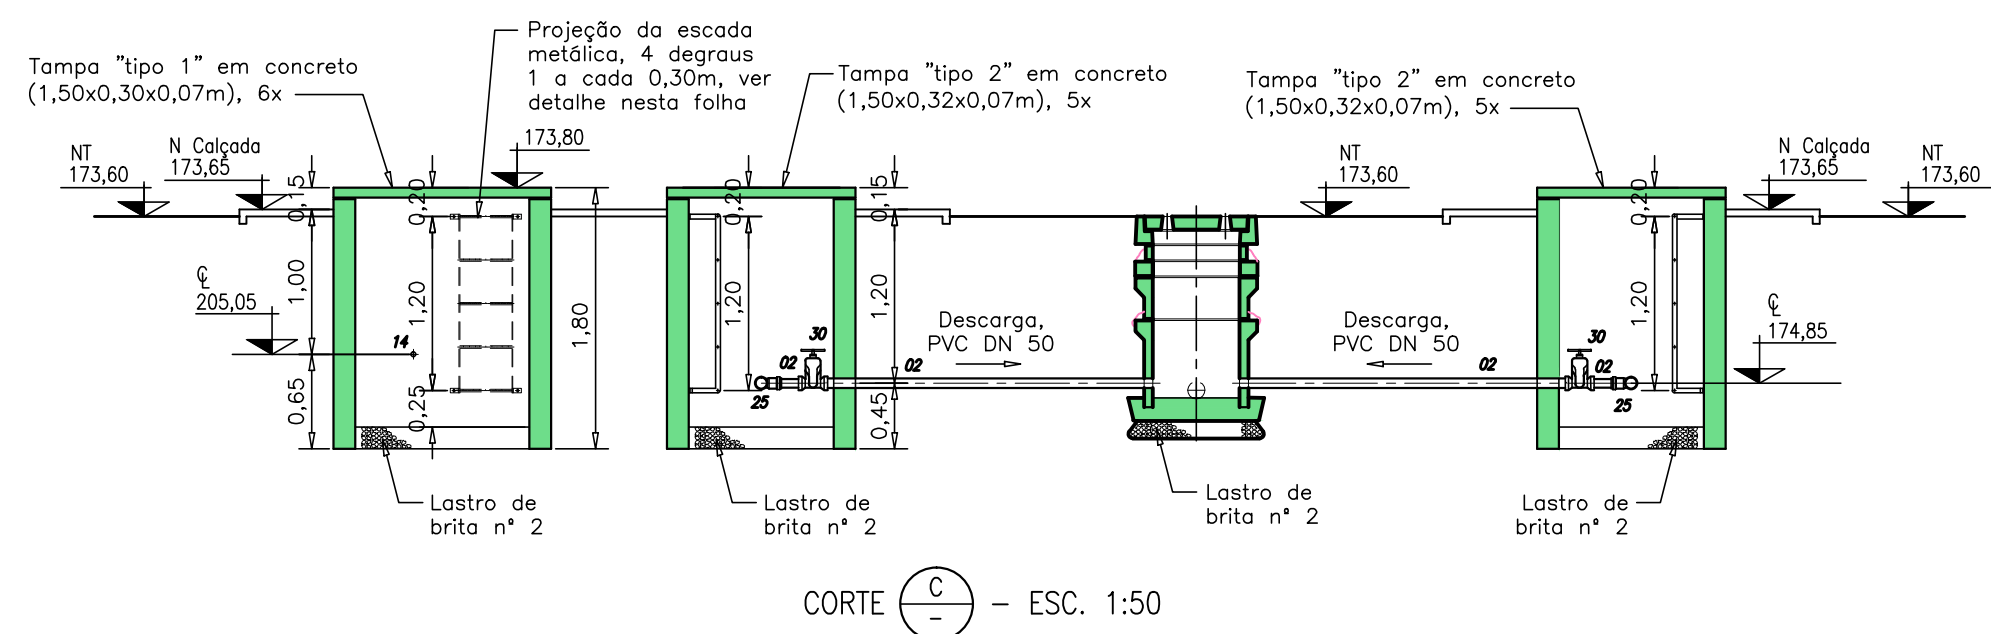

CORTE E-E - ESC. 1:50

	</
--	--	----