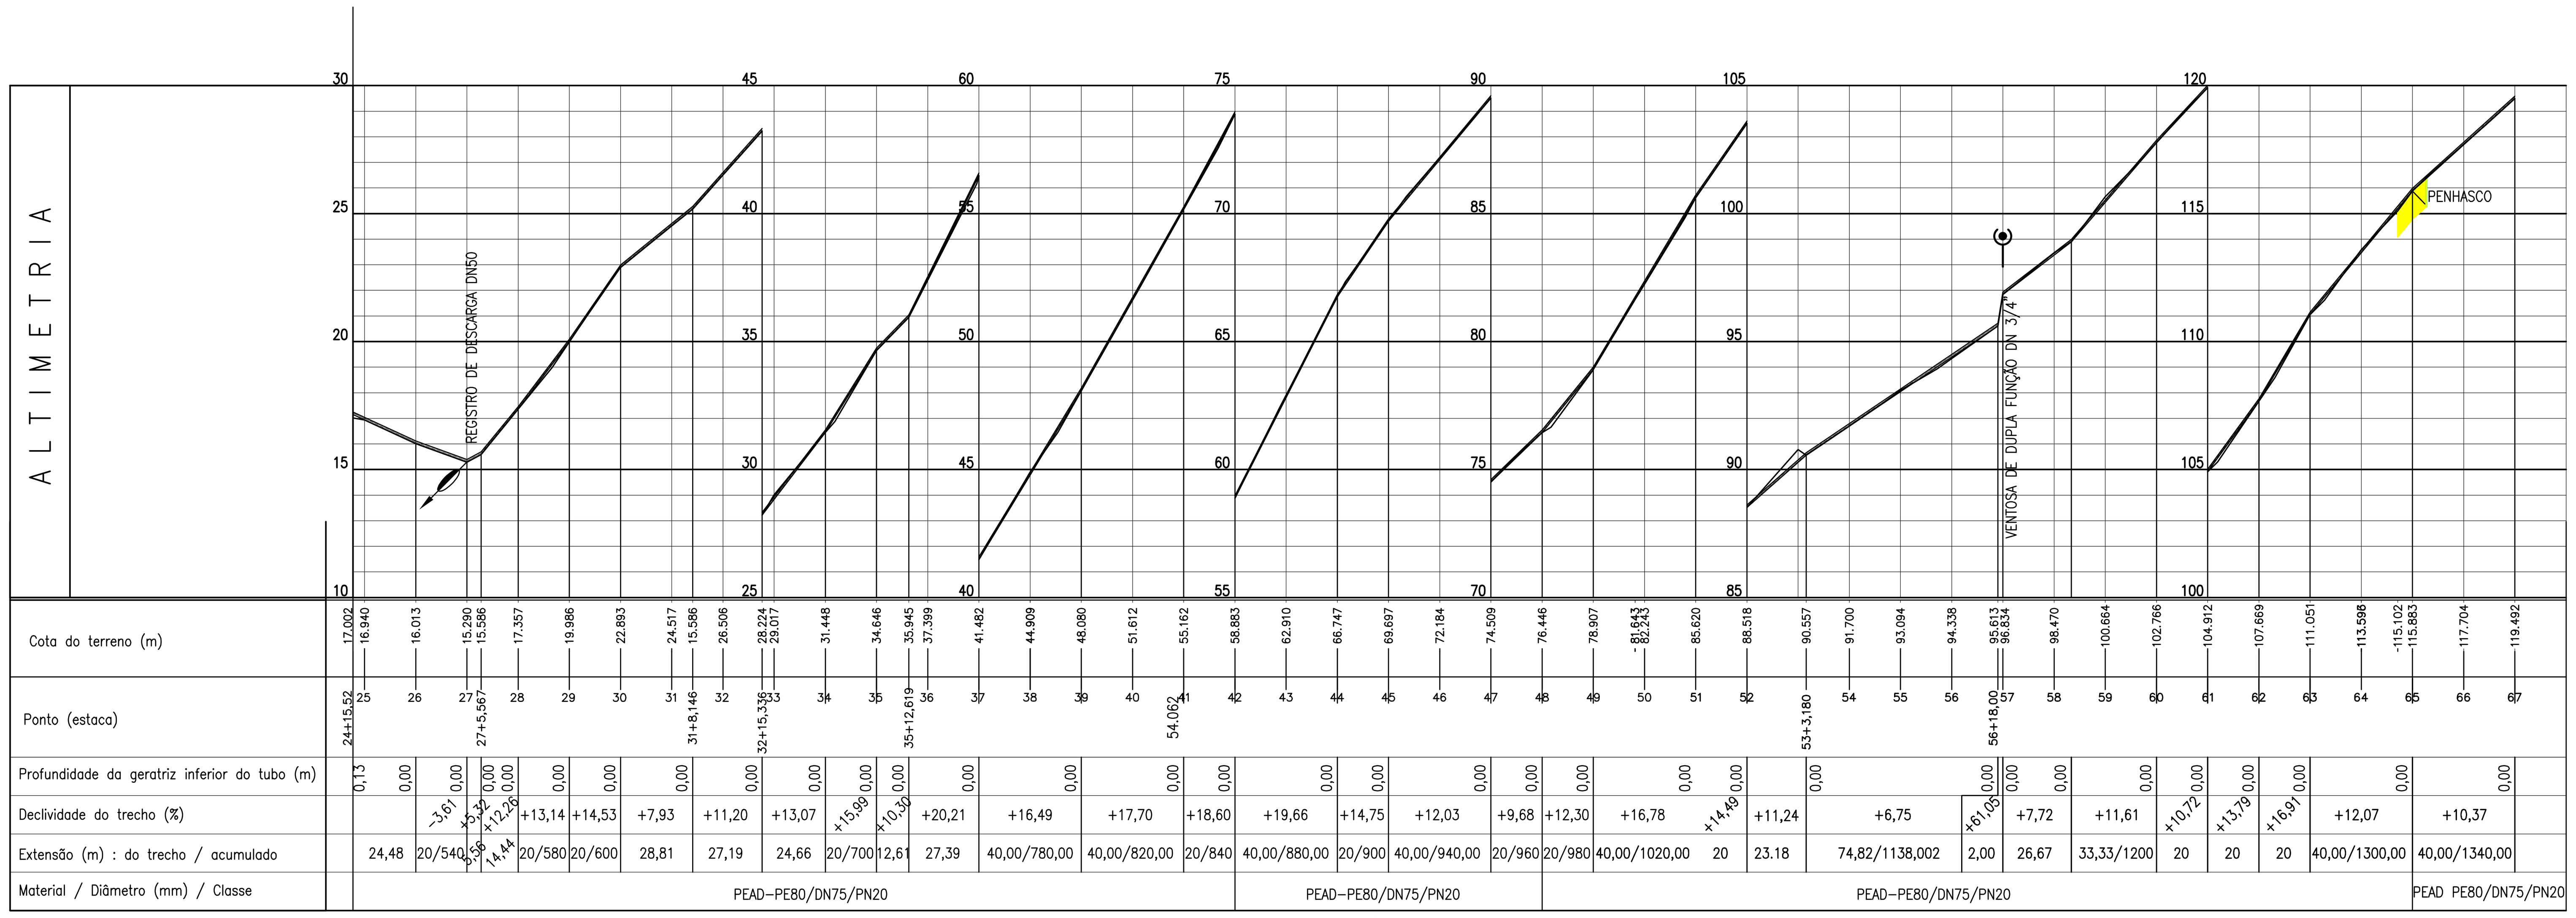

PERFIL – ESC. H – 1:2000

PERFILV—ESC200H – 1:2000

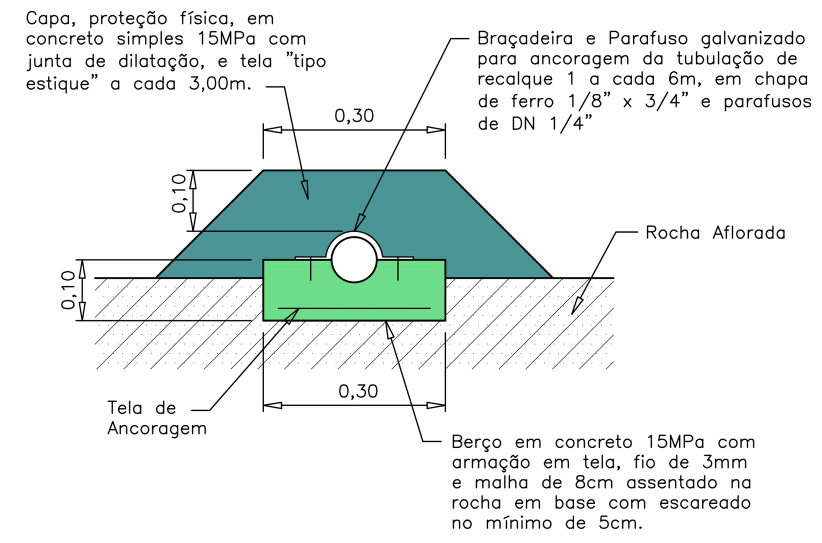

CORTE TRANSVERSAL – SEM ESCALA

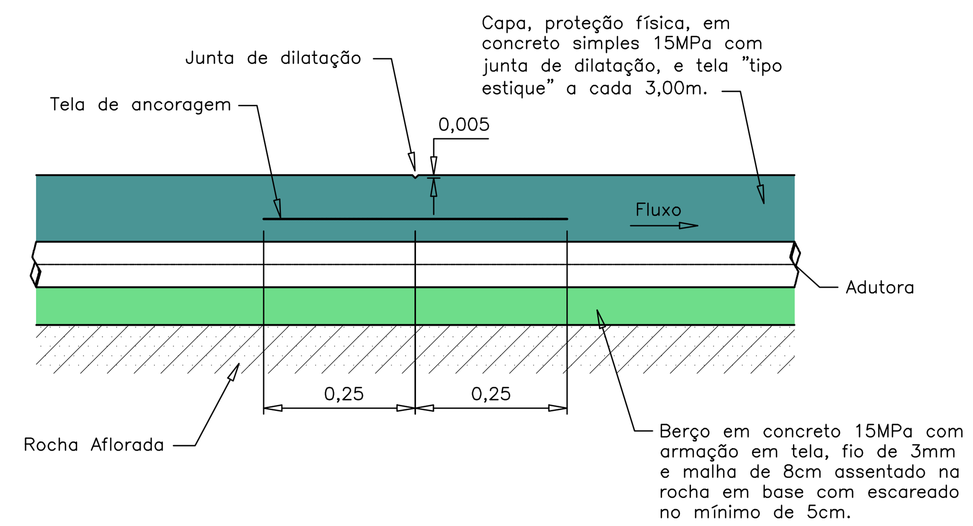

CORTE LONGITUDINAL – SEM ESCALA

DETALHE TÍPICO DA ADUTORA EM TRECHO EM ROCHA AFLORADA CONTÍNUA

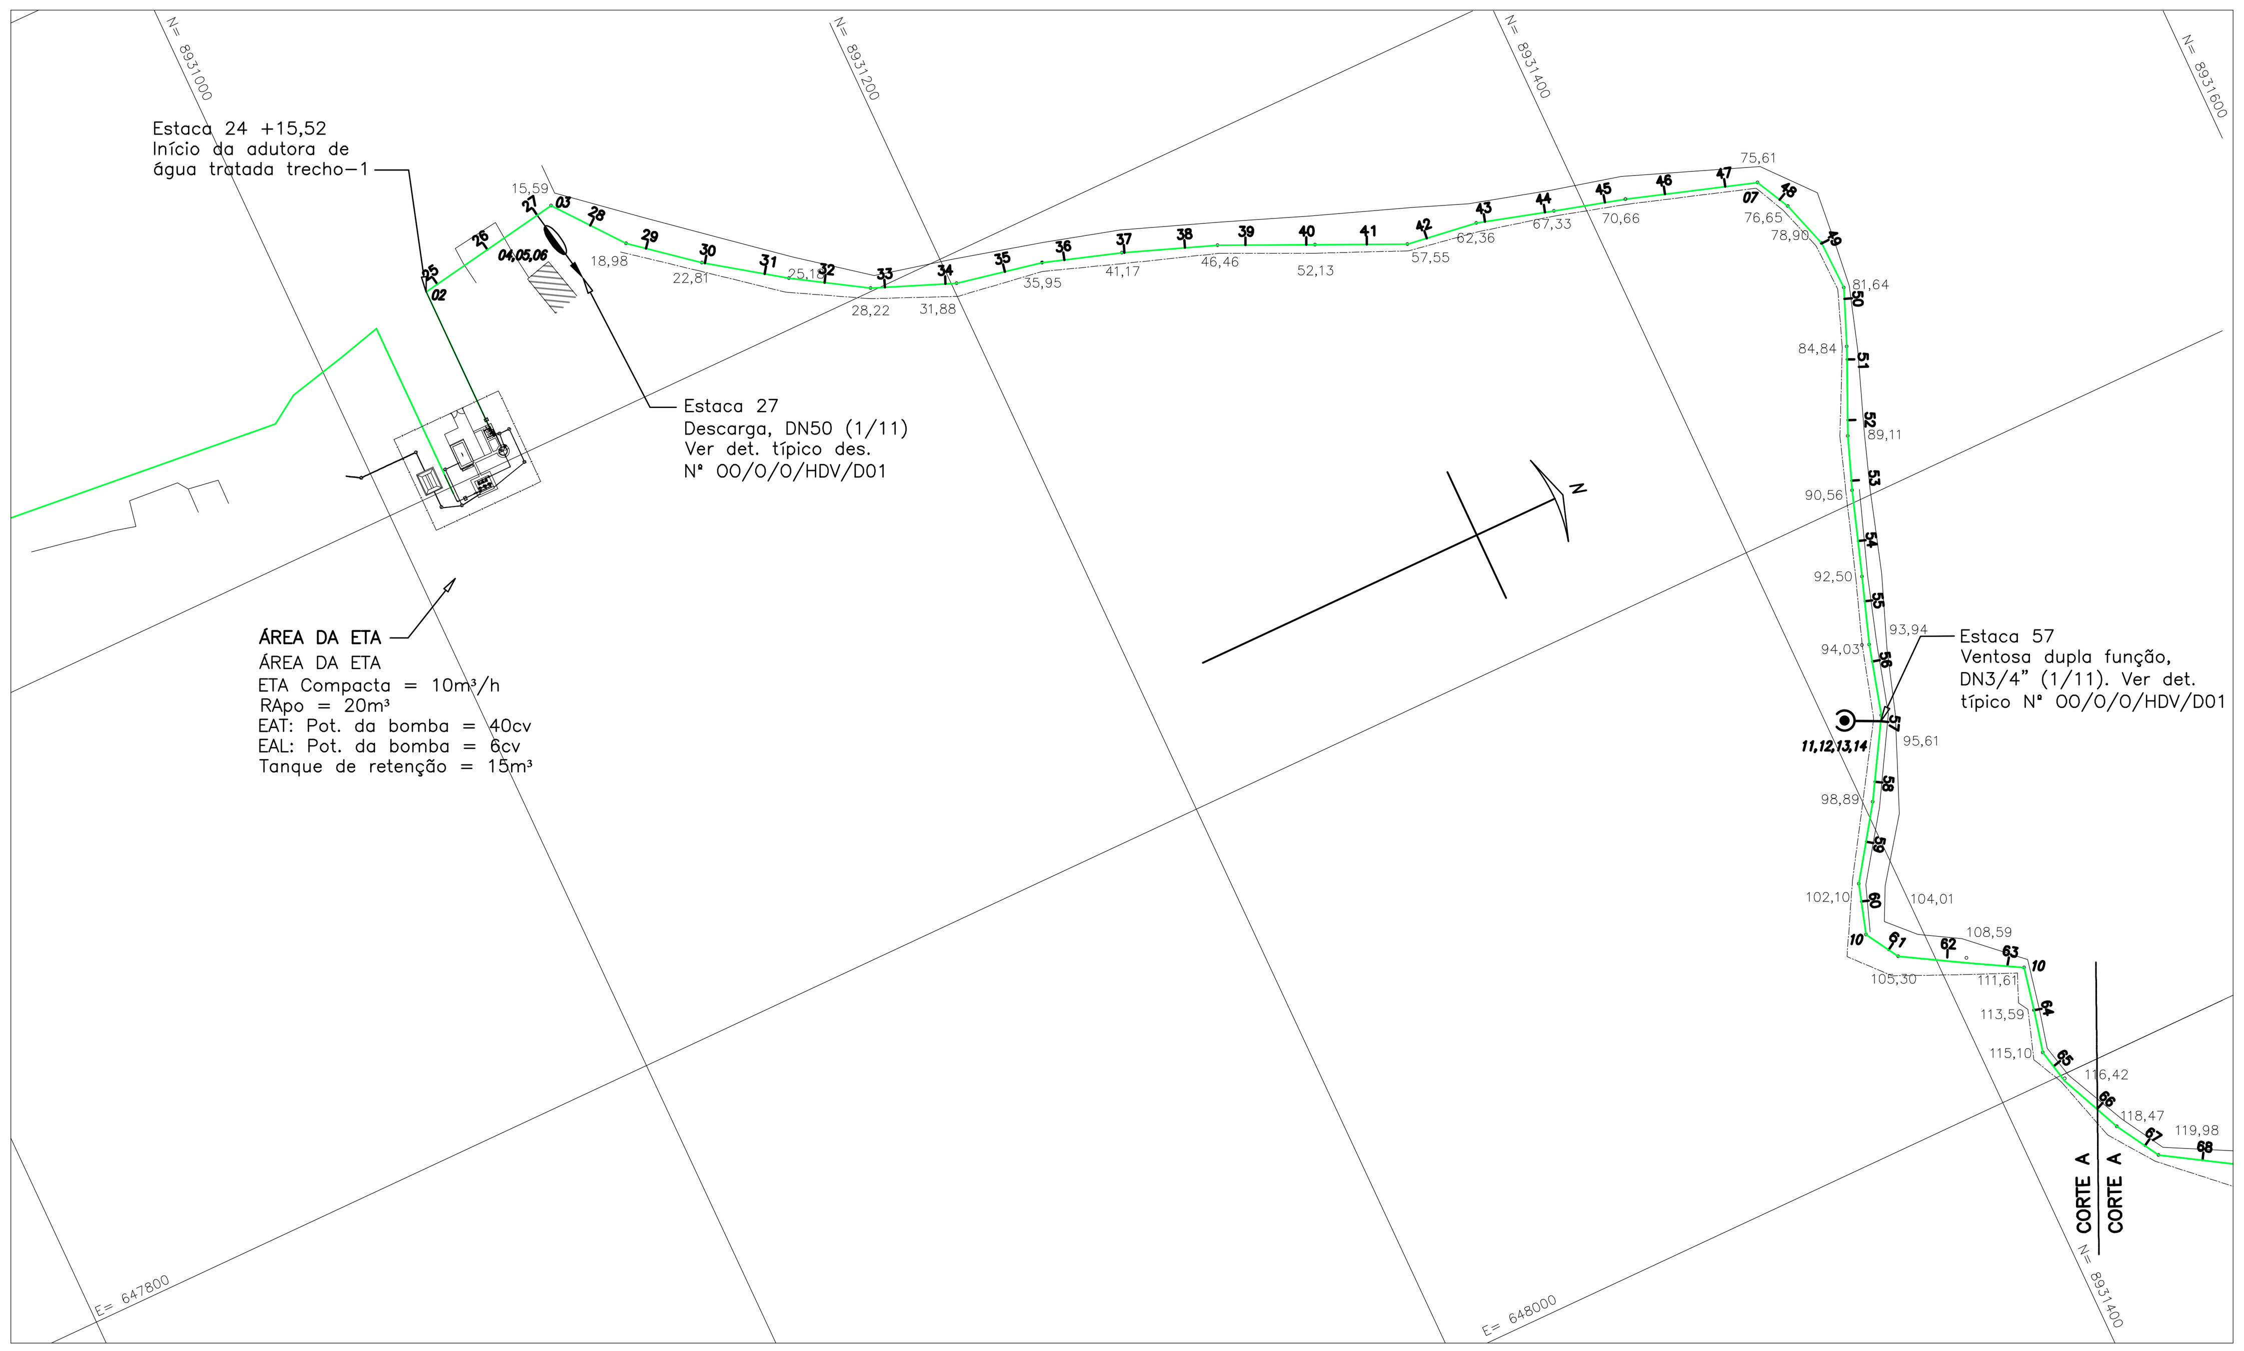

PLANTA – ESC. 1:2000

ITEM	DISCRIMINAÇÃO	MATERIAL	UNID	QTD.	OBSERVAÇÃO
17	Curva 90°, PN20, DN75	PEAD	pç	01	Conf. NBR 9798
16	Curva 45°, PN20, DN75	PEAD	pç	03	Conf. NBR 9798
15	Tubo, PE80, PN20, DN75	PEAD	m	850,00	Conf. DIN 8074 e ISO 4427
14	Ventosa dupla função, PN20, DN3/4"	–	pç	01	Conf. especificações técnicas
13	Colar de tomada, PN20, DN75 x DN3/4"	PEAD	pç	01	Conf. NBR 9798
12	Niple duplo, PN20, DN3/4"	F° GALV	pç	01	Classe 150 Conf. NBR 6925
11	Registro de gaveta Série 150, PN20, DN3/4"	Bronze	pç	01	Conf. especificações técnicas
10	Curva 45°, PN20, DN75	PEAD	pç	02	Conf. NBR 9798
09	Tubo, PE80, PN20, DN75	PEAD	m	340,00	Conf. DIN 8074 e ISO 4427
08	Tubo, PE80, PN20, DN75	PEAD	m	195,00	Conf. DIN 8074 e ISO 4427
07	Curva 45°, PN20, DN75	PEAD	pç	01	Conf. NBR 9798
06	Tê com bolsas, PN20, DN75 x DN50	PEAD	pç	01	Conf. NBR 9798
05	Registro com bolsas, cabeçote e cunha metálica, para tubo de PVC, PN25, DN50	–	pç	01	Conf. especificações técnicas
04	Adaptador com ponta, PEAD x PVC/PBA, PN20, DN50	PEAD	pç	01	Conf. NBR 9798
03	Curva 45°, PN20, DN75	PEAD	pç	01	Conf. NBR 9798
02	Curva 90°, PN20, DN75	PEAD	pç	01	Conf. NBR 9798
01	Tubo, PE80, PN20, DN75	PEAD	m	345,0	Conf. DIN 8074 e ISO 4427

LISTA DE MATERIAIS – ADUTORA ÁGUA TRATADA TRECHO-1

No.	Data	Discriminação	Verificação	Aprovação
1	OUT/2012	CODEVASF – 5 GRD/UEP		
0	12/08	EMISSÃO		

Revisões

No. Documento	Títulos

Documentos de Referência

Observações

1 – DIMENSÕES E COTAS TOPOGRÁFICAS EM METRO, DIÂMETROS EM MILÍMETRO, EXCETO ONDE SE ENCONTRA OUTRA INDICAÇÃO.

PRANCHETAMENTO

01 02

LEGENDA

ADUTORA DN75

VENTOSA

DESCARGA

senha e.n.g.e.n.h.a.r.i.a

DATA: 12/08
DES.: Alex Sandro
PROJ.: Tânia Franco – CREA n° 5235/D-GO; Karla Isabelita – CREA n° 12.600/D-DF
ENG°: Carlos Joadir Mendes, CREA n° 2127/D-DF
COOR.: Francisco Humberto R. da Cunha – CREA n° 3.706/D-GO; Porfiro José Borges Alves Neto – CREA n° 7.792/D-GO
RUBRICA
CONTRATO–PROJETO: 1107-001
IDENTIFICAÇÃO: P A A A H S 1 D 1 3 B 0 0
11° Avenida, N° 817, Setor Universitário, Goiânia, Goiás – Fone (62)3202-4777 – E-mail: senha@cultura.com.br

CODEVASF

MINISTÉRIO DA INTEGRAÇÃO NACIONAL
COMPANHIA DE DESENVOLVIMENTO DOS VALES DO SÃO FRANCISCO E DO PARNAÍBA
5ª SUPERINTENDÊNCIA REGIONAL

DES/CÓPIA: | DATA: 12/08 | LOCAL/CIDADE: PÃO DE AÇÚCAR / SUBSISTEMA 1 | ORIGEM: Senha

PROJ/CONFERE: | CONTEÚDO: SISTEMA DE ABASTECIMENTO DE ÁGUA – PROJETO BÁSICO | NÚMERO DE ORIGEM: PA/A/B/HS1/D13

LEVANTAMENTO: | SUBSISTEMA 1 – SÃO JOSE, BOA SORTE e NOVO GOSTO | HISTÓRICO(alteração): 01

GESTOR: | ADUTORA DE ÁGUA TRATADA – TRECHO 1 | ESCALA: 1:2000

GERÊNCIA: | HIDRÁULICO – ADUTORA – ESTACA 24+15,52 à 67 (TRECHO ETA A RESERVATÓRIO EAT2 DN 75) – PLANTA e PERFIL | FOLHA: 12/32

COORDENADOR: Eng° Alessandro Francisco da Silva, DEC 1128/2008 | NÚMERO DO CONTRATO: 0.06.08.0161-00