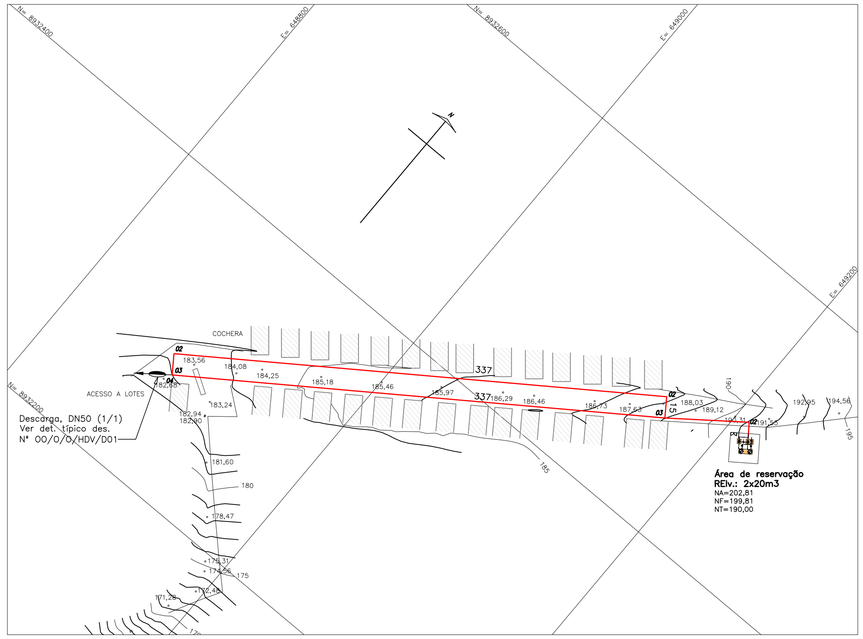

PLANTA – ESC. 1:2000

LEGENDA

- Rede DN50
- xx — Indica o nº da conexão da rede de distribuição
- Registro de descarga
- Indica a extensão do trecho (m)
- PVC100–10
- Indica o material e diâmetro nominal da tubulação (mm)

sendo que, onde não houver indicação o diâmetro será DN50 em PVC

Ramais de Ligação de 1ª Etapa

DN Rede	DN 50
Quantidade	29
Extensão(m) – Média do Ramal	5

ITEM	DISCRIMINAÇÃO	BLOCO* TIPO	MATERIAL	UNID	QTD.	OBSERVAÇÃO
01	Tubo com ponta e bolsa, JE, DN50		PVC/PBA	m	740,0	Classe 15 Conf. NBR 5647–3
02	Curva 90° com ponta e bolsa, JE, DN50	B	PVC/PBA	Pç	03	Conf. NBR 5647–1
03	Tê com bolsas, JE, DN50	A	PVC/PBA	Pç	02	Conf. NBR 5647–1
04	Registro com bolsas, cabeçote e cunha de borracha, para tubo de PVC, DN50	C	–	Pç	01	Conf. especificações técnicas

LISTA DE MATERIAIS – REDE DE DISTRIBUIÇÃO

* Ver nota 3

No.	Data	Discriminação	Verificação	Aprovação
1	OUT/2012	CODEVASF – 5 GRD/UEP		
0	12/08	EMISSÃO		

Revisões

No. Documento	Títulos

Documentos de Referência

Observações

1 – DIMENSÕES E COTAS TOPOGRÁFICAS EM METRO, DIÂMETROS EM MILÍMETRO, EXCETO ONDE SE ENCONTRA OUTRA INDICAÇÃO.

2 – NA EXECUÇÃO DA REDE A TUBULAÇÃO DEVERÁ TER CAIMENTO NA DIREÇÃO DAS DESCARGAS EVITANDO PONTOS ALTOS QUE PODEM APRISIONAR AR EM TRECHOS SEM RAMAIS DE LIGAÇÃO.

3 – VER DETALHE TÍPICO DOS BLOCOS DE ANCORAGEM DE REDE E RAMAIS DE LIGAÇÃO DES. Nº 00/0/0/HBR/D03.

senha engenharia

DATA 12/08
DES. Alex Sandro — RUBRICA
PROJ. Tânia Franco – CREA nº 5235/D–GO; Karla Isabelita – CREA nº 12.600/D–DF
ENC. Carlos Joadir Mendes, CREA nº 2127/D–DF
CONF. Francisco Humberto R. da Cunha – CREA nº 3.706/D–GO; Porfiro José Borges Alves Neto – CREA nº 7.792/D–GO

CODEVASF – 5 GRD/UEP – 0001
IDENTIFICAÇÃO P A A R H S J D 2 7 B 0 0

11ª Avenida, Nº 817, Setor Universitário, Goiânia, Goiás – Fone (62)3202–4777 – E–mail: senha@cultura.com.br

CODEVASF

MINISTÉRIO DA INTEGRAÇÃO NACIONAL
COMPANHIA DE DESENVOLVIMENTO DOS VALES DO SÃO FRANCISCO E DO PARNAÍBA
5ª SUPERINTENDÊNCIA REGIONAL

DES/CÓPIA:	DATA: 12/08	LOCAL/CIDADE: PÃO DE AÇÚCAR / SUBSISTEMA 1	ORIGEM: Senha
PROJ/CONFERE:		CONTEÚDO: SISTEMA DE ABASTECIMENTO DE ÁGUA – PROJETO BÁSICO	NÚMERO DE ORIGEM: PA/A/R/HSJ/D27
LEVANTAMENTO:		SUBSISTEMA 1 – SÃO JOSÉ, BOA SORTE e NOVO GOSTO	HISTÓRICO(alteração): 01
GESTOR:		SÃO JOSÉ – HIDRÁULICO	ESCALA: 1:2000
GERÊNCIA:		REDE – PLANTA	FOLHA: 26/32
COORDENADOR: Engº Alessandro Francisco da Silva – DEC 1128/2008			NÚMERO DO CONTRATO: 0.06.08.0161–00