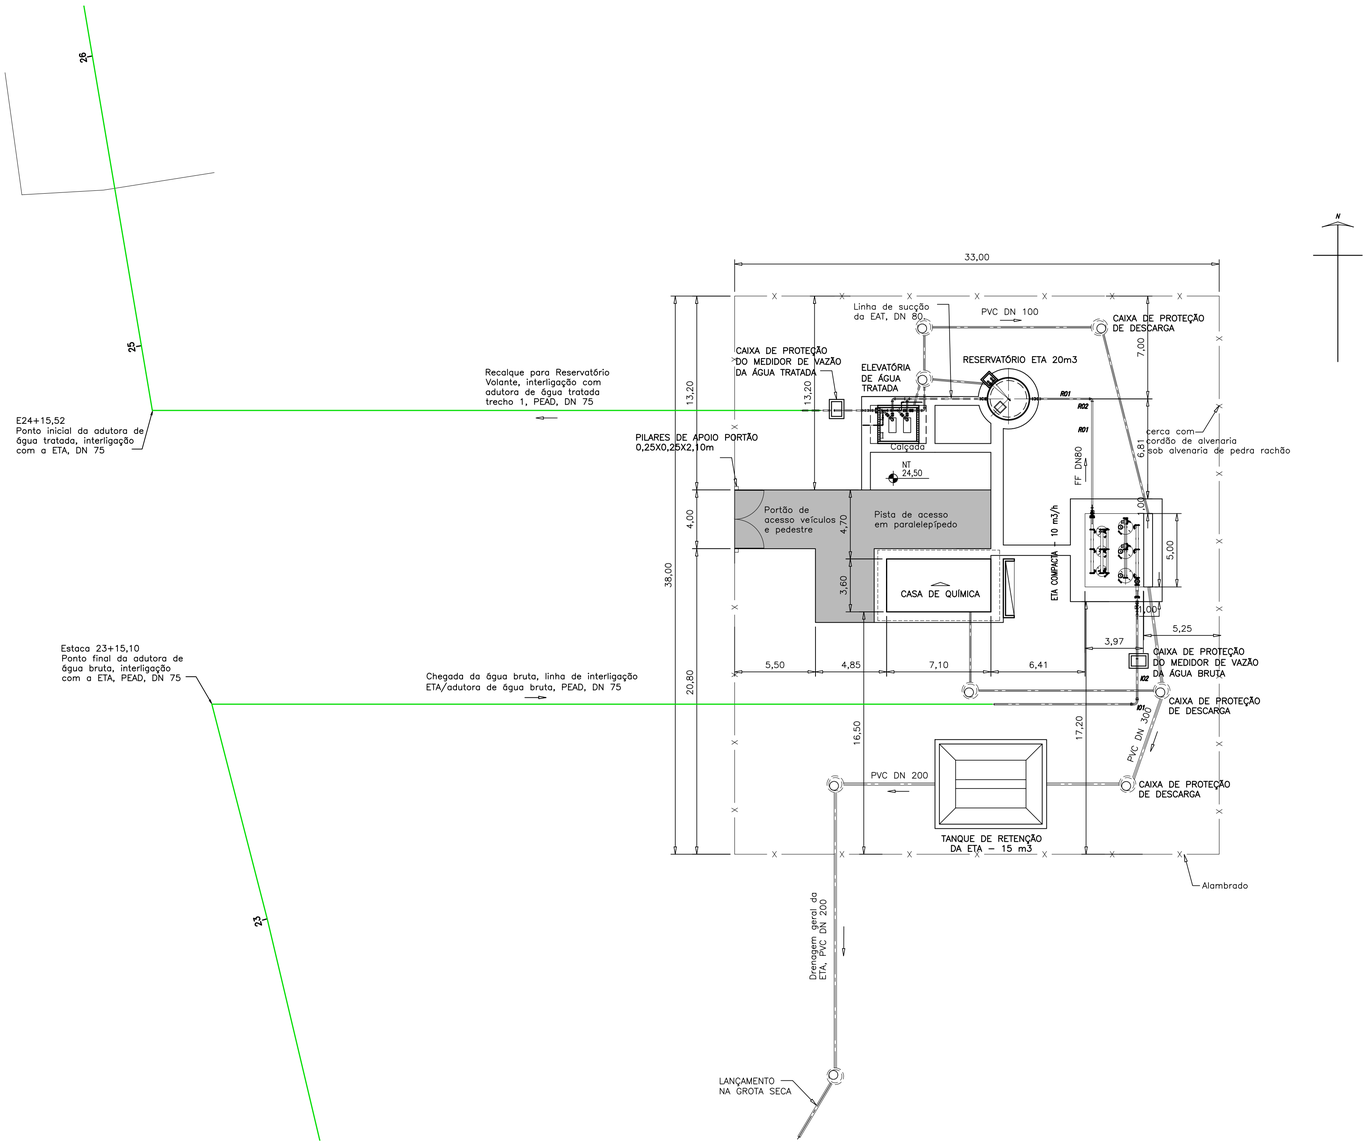

IMPLANTAÇÃO/LOCAÇÃO – ESC. 1:200

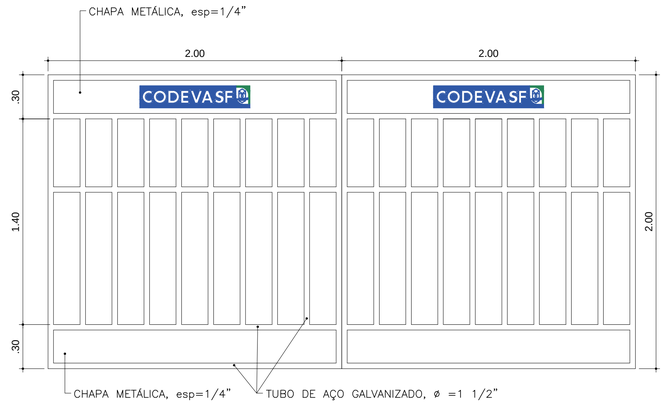

PORTÃO DE ACESSO – ESC.1:20

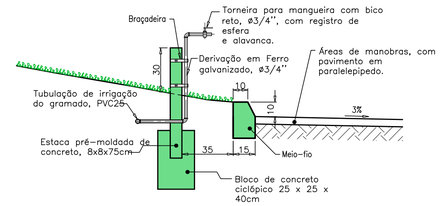

DETALHE TORNEIRA EXTERNA – ESC.1:20
(Dimensões em cm)

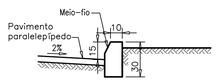

DETALHE PAVIMENTO/MEIO FIO ESC.: 1:25
(Dimensões em cm)

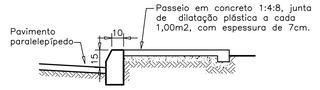

DETALHE PAVIMENTO/MEIO FIO/PASSEIO ESC.: 1:25
(Dimensões em cm)

No.	Data	Discriminação	Verificação	Aprovação
1	OUT/2012	CODEVASF – 5 GRD/UEP		
0	12/08	EMISSÃO		

Revisões

No. Documento	Títulos

Documentos de Referência

Observações

1 – DIMENSÕES E COTAS TOPOGRÁFICAS EM METRO, DIÂMETROS EM MILÍMETRO, EXCETO ONDE SE ENCONTRA OUTRA INDICAÇÃO.

2 – VER LISTA DE MATERIAIS DA INTERLIGAÇÃO DES. Nº PA/A/T/HS1/D08

3 – VER LISTA DE MATERIAIS DO RAPO 20m| DES. Nº PA/A/T/HS1/D09

senha
e.n.g.e.n.h.a.r.i.a

			RUBRICA
DATA: 12/08	DES.	Alex Sandro	
	PROJ.	Tânia Franco – CREA nº 5235/D-GO Karla Isabelita – CREA nº 12.600/D-DF	
EXECUÇÃO DO PROJETO	ENC.	Carlos Joadir Mendes CREA nº 2127/D-DF	
	DESEN.	Francisco Humberto R. da Cunha – CREA nº 3.706/D-GO Porfiro José Borges Alves Neto – CREA nº 7.792/D-GO	

IDENTIFICAÇÃO: P A A T H S 1 D 0 6 B 0 0

11ª Avenida, Nº 817, Setor Universitário, Goiânia, Goiás – Fone (62)3202-4777 – E-mail: senha@cultura.com.br

CODEVASF

MINISTÉRIO DA INTEGRAÇÃO NACIONAL
COMPANHIA DE DESENVOLVIMENTO DOS VALES DO SÃO FRANCISCO E DO PARNAÍBA
5ª SUPERINTENDÊNCIA REGIONAL

DES/CÓPIA:	DATA: 12/08	LOCAL/CIDADE: PÃO DE AÇÚCAR / SUBSISTEMA 1	ORIGEM: Senha
PROJ/CONFERE:		CONTEÚDO: SISTEMA DE ABASTECIMENTO DE ÁGUA PROJETO BÁSICO	NÚMERO DE ORIGEM: PA/A/T/HS1/D06
LEVANTAMENTO:		SUBSISTEMA 1 – SÃO JOSE, BOA SORTE e NOVO GOSTO	HISTÓRICO(alteração): 01
GESTOR:		ÁREA DA ETA HIDRÁULICO	ESCALA: 1:20/1:25/1:200
GERÊNCIA:		GERAL IMPLANTAÇÃO E LOCAÇÃO	FOLHA: 6/32
COORDENADOR: Engº Alessandro Francisco da Silva DEC 1128/2008			NÚMERO DO CONTRATO: 0.06.08.0161-00