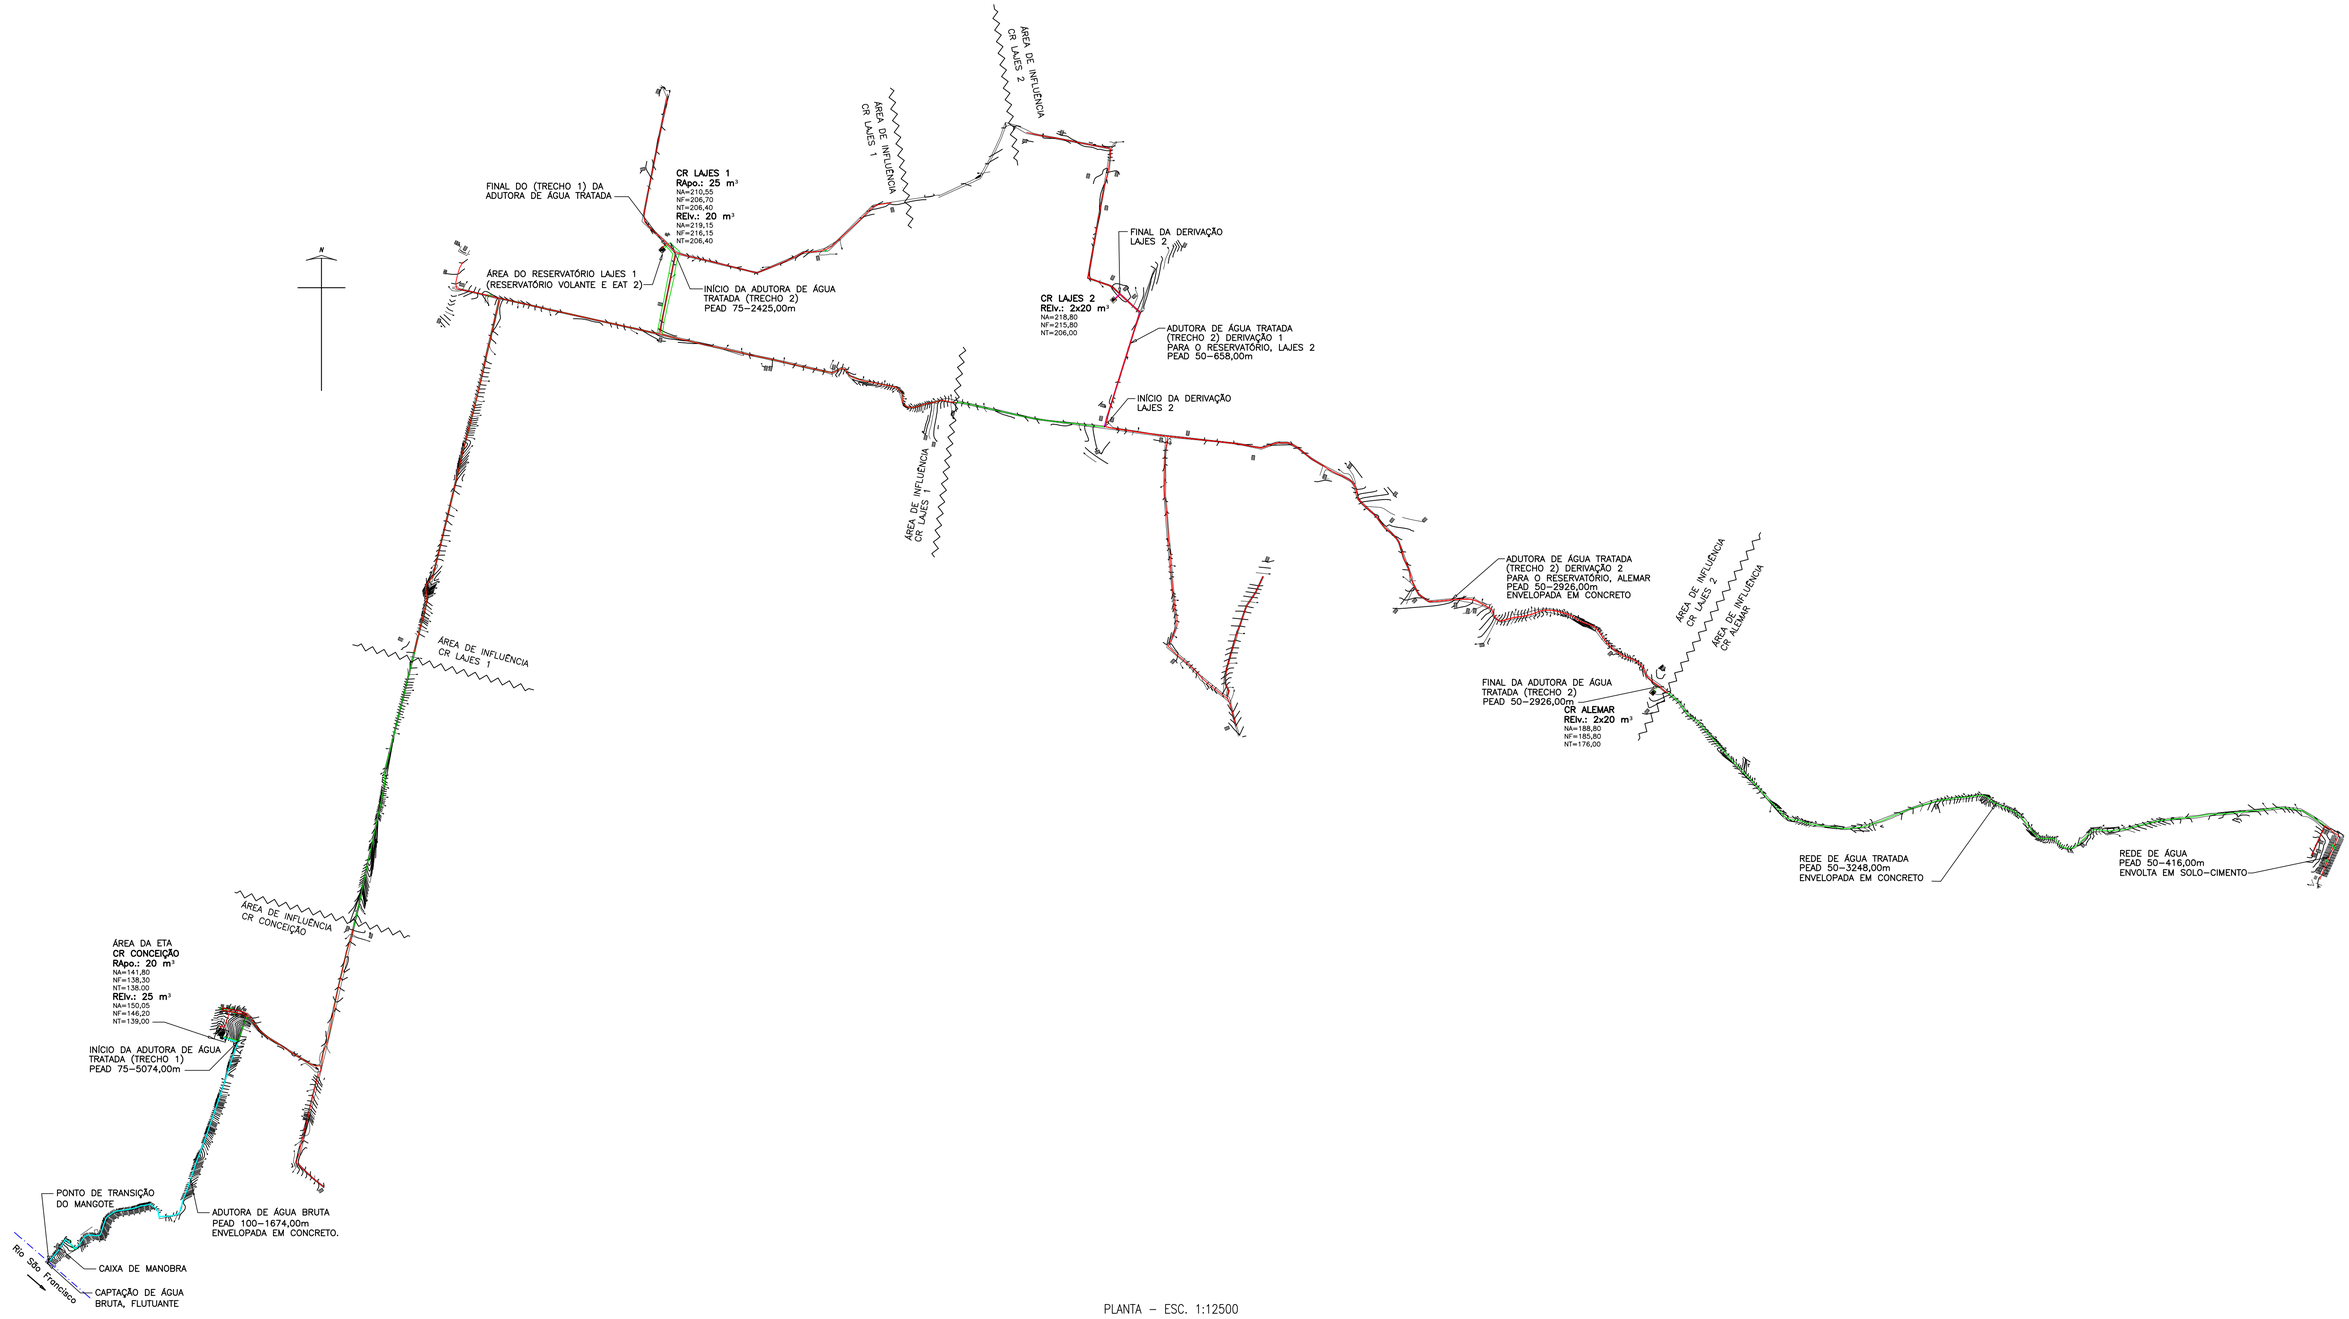

PLANTA – ESC. 1:12500

No.	Data	Discriminação	Verificação	Aprovação	No. Documento	Títulos
1	OUT/2012	CODEVASF – 5 GRD/UEP				
0	12/08	EMISSÃO				

Revisões — Documentos de Referência

Observações

1 – DIMENSÕES E COTAS TOPOGRÁFICAS EM METRO, DIÂMETROS EM MILÍMETRO, EXCETO ONDE SE ENCONTRA OUTRA INDICAÇÃO.

senha e.n.g.e.n.h.a.r.i.a

DATA: 12/08	DES.	Alex Sandro	RUBRICA
	PROJ.	Tânia Franco – CREA nº 5235/D-GO Karla Isabelita – CREA nº 12.600/D-DF	
	ENG°	Carlos Joadir Mendes CREA nº 2127/D-DF	
CONTRATO-PROJETO: 1107-001	COOR.	Francisco Humberto R. da Cunha – CREA nº 3.706/D-GO Porfiro José Borges Alves Neto – CREA nº 7.792/D-GO	
		IDENTIFICAÇÃO: P A A O H S 2 D 0 1 B 0 0	

11ª Avenida, Nº 817, Setor Universitário, Goiânia, Goiás – Fone (62)3202-4777 – E-mail: senha@cultura.com.br

CODEVASF

MINISTÉRIO DA INTEGRAÇÃO NACIONAL
COMPANHIA DE DESENVOLVIMENTO DOS VALES DO SÃO FRANCISCO E DO PARNAÍBA
5ª SUPERINTENDÊNCIA REGIONAL

DES/CÓPIA:	DATA: 12/08	LOCAL/CIDADE: PÃO DE AÇÚCAR / SUBSISTEMA 2	ORIGEM: Senha
PROJ/CONFERE:		CONTEÚDO: SISTEMA DE ABASTECIMENTO DE ÁGUA PROJETO BÁSICO	NÚMERO DE ORIGEM: PA/A/O/HS2/D01
LEVANTAMENTO:		SUBSISTEMA 2 – CONCEIÇÃO, LAJES e ALEMAR	HISTÓRICO(alteração): 01
GESTOR:		CONFIGURAÇÃO GERAL DO SISTEMA	ESCALA: 1:12500
GERÊNCIA:		HIDRÁULICO GERAL PLANTA	FOLHA: 1/42
COORDENADOR:	Engº Alessandro Francisco da Silva DEC 1128/2008		NÚMERO DO CONTRATO: 0.06.08.0161-00