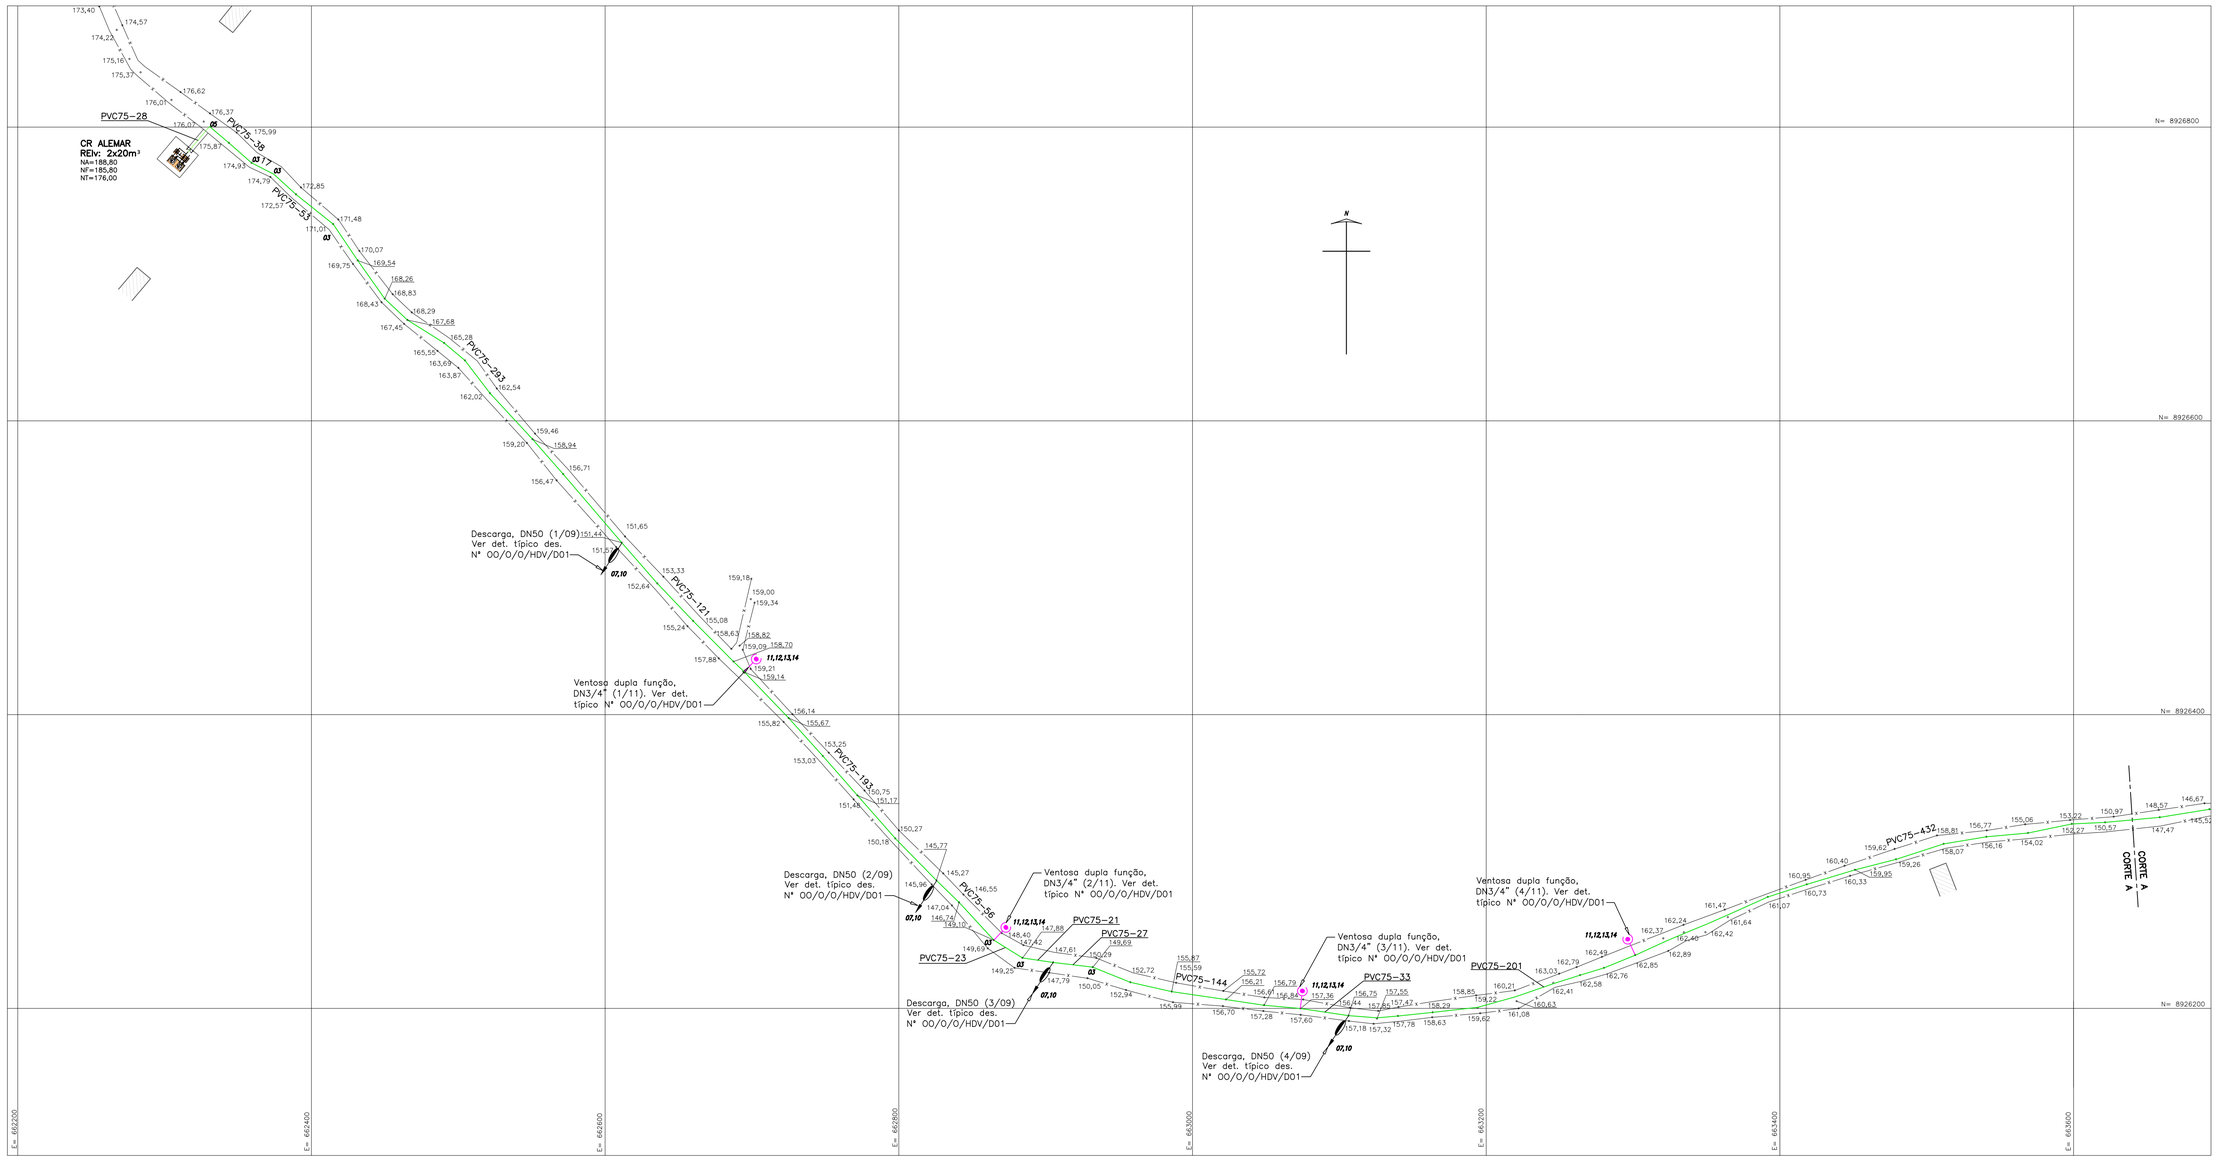

PLANTA – ESC. 1:2000

LEGENDA

- Rede projetada
- xx — Indica o nº da conexão da rede de distribuição
- Registro de descarga
- Ventosa
- Indica a extensão do trecho (m)
- PVC100–10 — Indica o material e diâmetro nominal da tubulação (mm), sendo que, onde não houver indicação o diâmetro será DN50 em PVC

No.	Data	Discriminação	Verificação	Aprovação
0	12/08	EMISSÃO		

Revisões

No. Documento	Títulos
	Documentos de Referência

Observações

1 – DIMENSÕES E COTAS TOPOGRÁFICAS EM METRO, DIÂMETROS EM MILÍMETRO, EXCETO ONDE SE ENCONTRA OUTRA INDICAÇÃO.

2 – VER LISTA DE MATERIAIS DE REDE DES. Nº PA/A/R/HAL/D42.

3 – NA EXECUÇÃO DA REDE, A TUBULAÇÃO DEVERÁ TER CAIMENTO NA DIREÇÃO DAS DESCARGAS EVITANDO PONTOS ALTOS QUE PODEM APRISIONAR AR EM TRECHOS SEM RAMAIS DE LIGAÇÃO.

PRANCHETAMENTO

01 | 02

senha engenharia

			RUBRICA
DATA: 12/08	RESP.	Alex Sandro	
	PROJ.	Tânia Franco – CREA nº 5235/D–GO Karla Isabelita – CREA nº 12.600/D–DF	
EMPREENDIMENTO: SISTEMA DE ABASTECIMENTO DE ÁGUA – SUBSISTEMA 2 – CONCEIÇÃO, LAJES e ALEMAR	ENC.	Carlos Joadir Mendes CREA nº 2127/D–DF	
	COORD.	Francisco Humberto R. da Cunha – CREA nº 3.706/D–GO Porfiro José Borges Alves Neto – CREA nº 7.792/D–GO	

IDENTIFICAÇÃO: P A A R H A L D 4 1 B 0 0

11ª Avenida, Nº 817, Setor Universitário, Goiânia, Goiás – Fone (62)3202–4777 – E–mail: senha@cultura.com.br

CODEVASF

MINISTÉRIO DA INTEGRAÇÃO NACIONAL
COMPANHIA DE DESENVOLVIMENTO DOS VALES DO SÃO FRANCISCO E DO PARNAÍBA
5ª SUPERINTENDÊNCIA REGIONAL

DES./CÓPIA:	DATA: 12/08	LOCAL/CIDADE: PÃO DE AÇÚCAR / SUBSISTEMA 2	ORIGEM: Senha
PROJ./CONFERE:		CONTEÚDO: SISTEMA DE ABASTECIMENTO DE ÁGUA PROJETO BÁSICO	NÚMERO DE ORIGEM: PA/A/R/HAL/D41
LEVANTAMENTO:		SUBSISTEMA 2 – CONCEIÇÃO, LAJES e ALEMAR	HISTÓRICO(alteração): B00
GESTOR:		ALEMAR	ESCALA: 1:2000
GERÊNCIA:		HIDRÁULICO REDE PLANTA	FOLHA: 41/42
COORDENADOR: Engº Alessandro Francisco da Silva DEC 1128/2008			NÚMERO DO CONTRATO: 0.06.08.0161–00