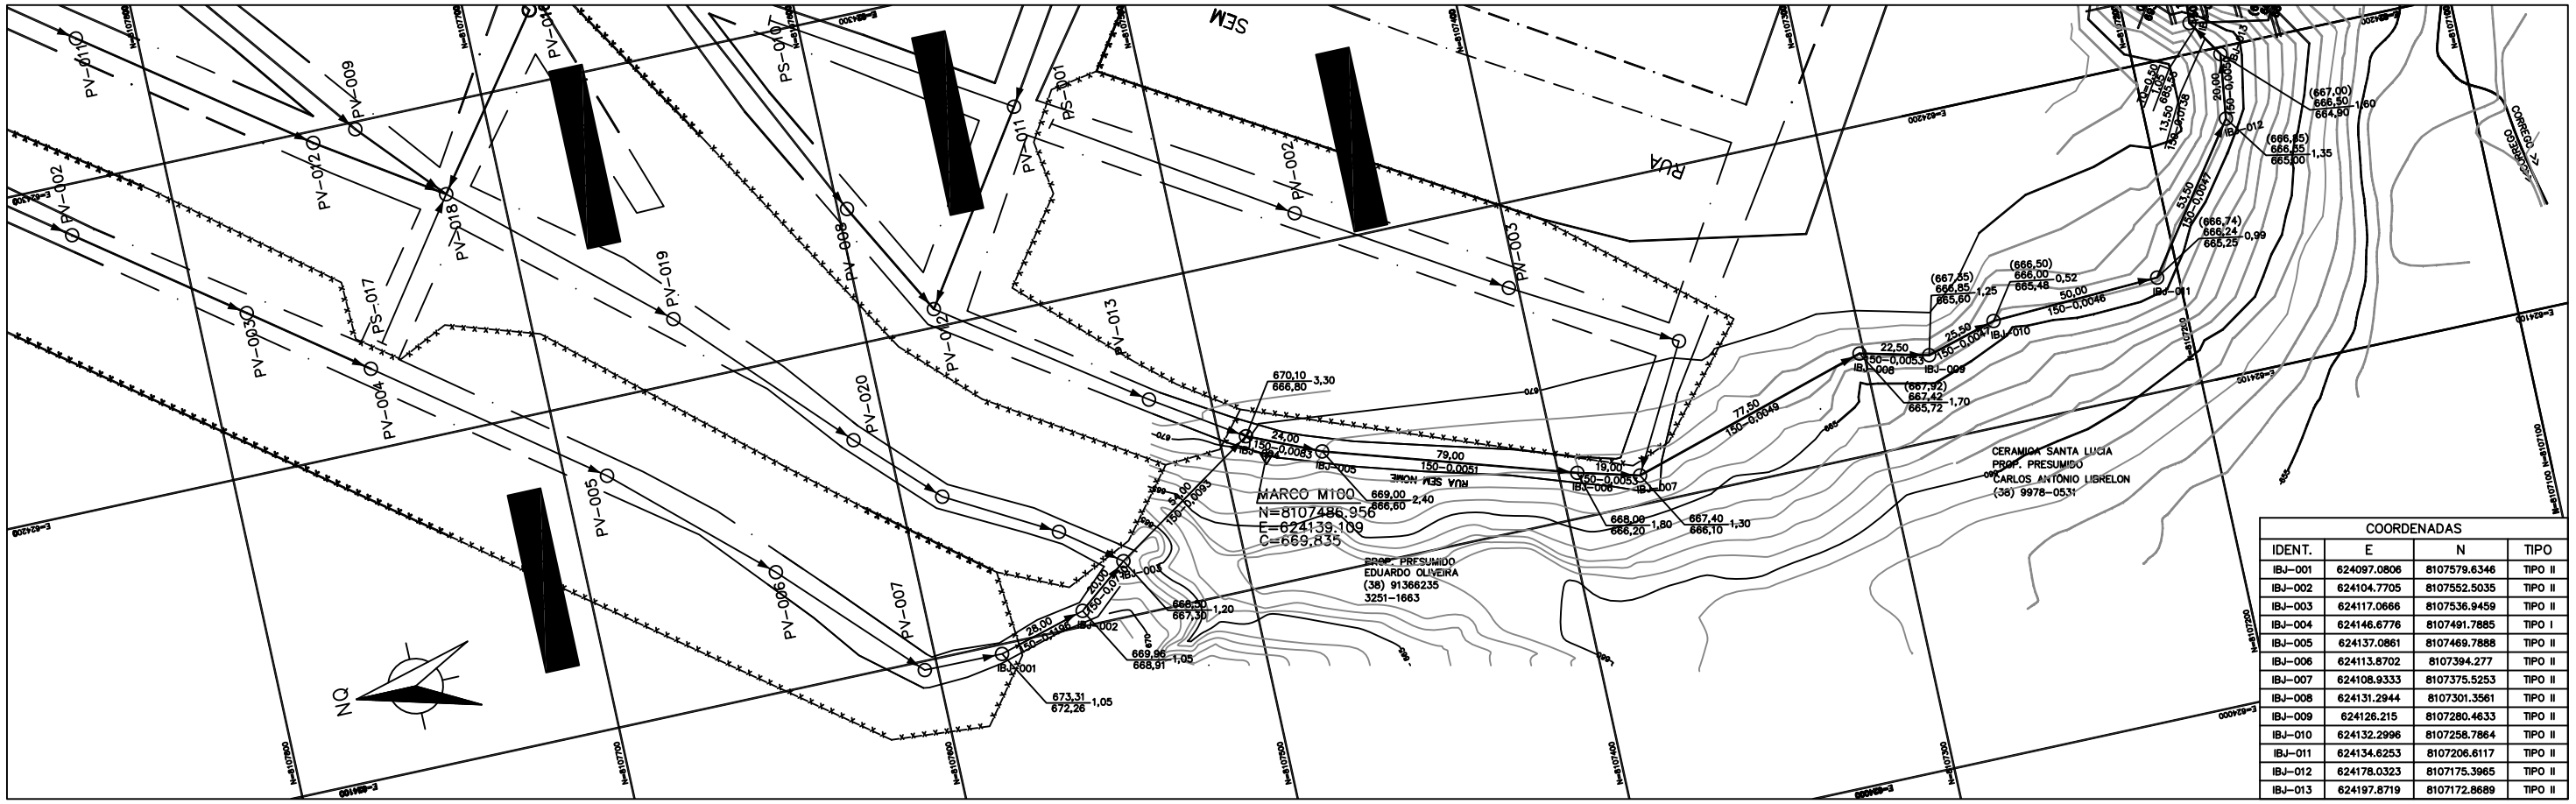

COORDENADAS			
IDENT.	E	N	TIPO
IBJ-001	624097.0806	8107579.6346	TIPO II
IBJ-002	624104.7705	8107552.5035	TIPO II
IBJ-003	624117.0666	8107536.9459	TIPO II
IBJ-004	624146.6776	8107491.7885	TIPO I
IBJ-005	624137.0861	8107469.7888	TIPO II
IBJ-006	624113.8702	8107394.277	TIPO II
IBJ-007	624108.9333	8107375.5253	TIPO II
IBJ-008	624131.2944	8107301.3561	TIPO II
IBJ-009	624128.215	8107280.4633	TIPO II
IBJ-010	624132.2996	8107258.7864	TIPO II
IBJ-011	624134.6253	8107206.6117	TIPO II
IBJ-012	624178.0323	8107175.3965	TIPO II
IBJ-013	624197.8719	8107172.8689	TIPO II

PLANTA
ESC. 1:1000

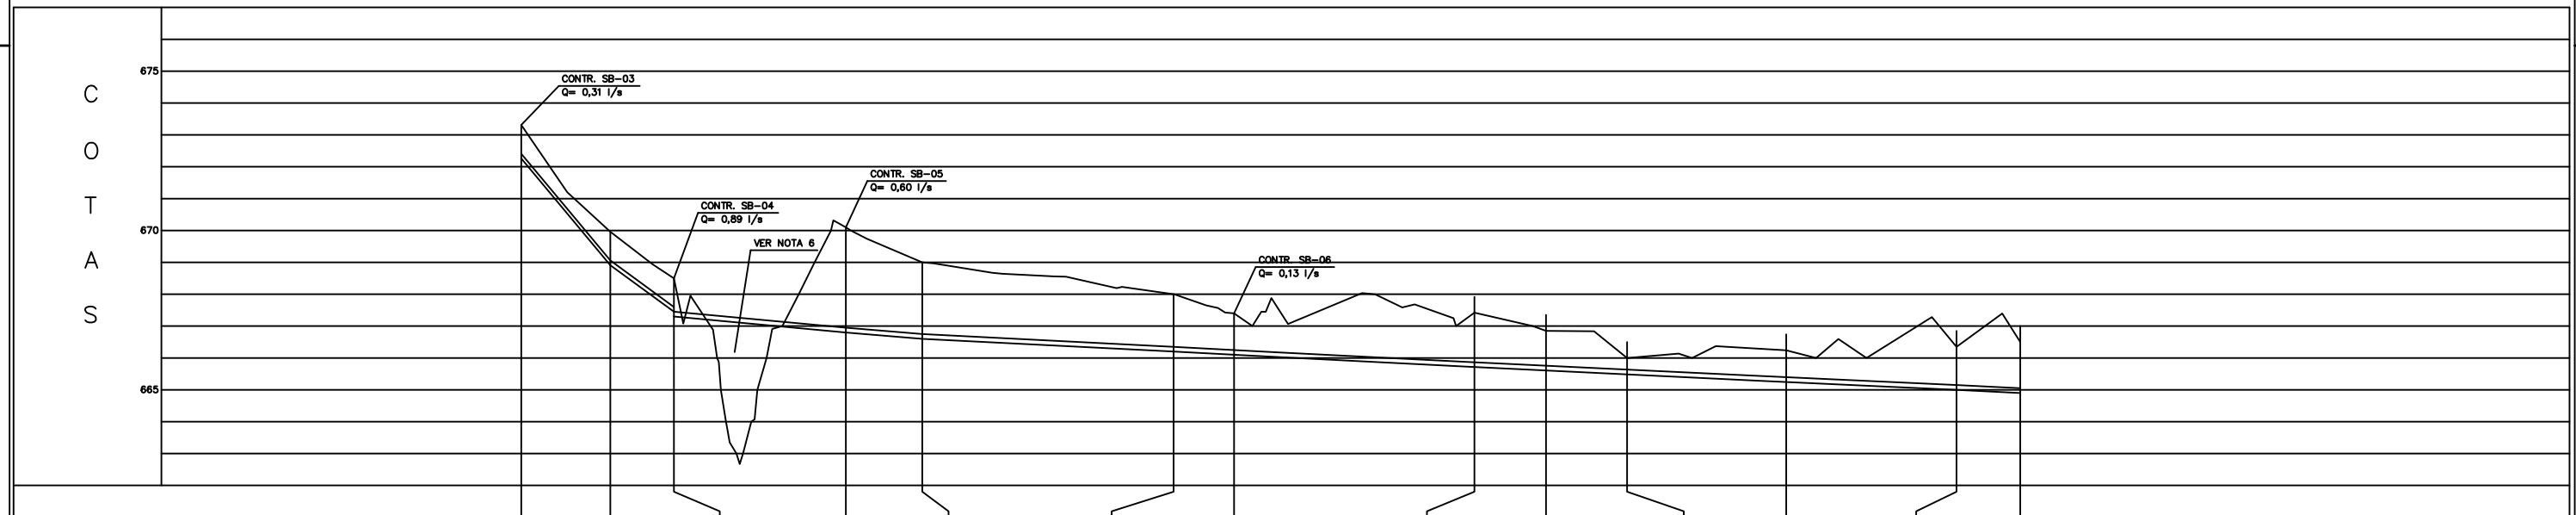

POÇO DE VISITA	IBJ-001	IBJ-002	IBJ-003	IBJ-004	IBJ-005	IBJ-006	IBJ-007	IBJ-008	IBJ-009	IBJ-010	IBJ-011	IBJ-012	IBJ-013
DISTÂNCIA PARCIAL/ACUMULADA (m)		28,00/28,00	20,00/48,00	54,00/102,00	24,00/126,00	79,00/205,00	19,00/224,00	77,50/301,50	22,50/324,00	25,50/349,50	50,00/399,50	53,50/453,00	20,00/473,00
COTA TERRENO/(TAMPÃO) (m)	673,31	669,96	668,50	670,10	669,00	668,00	667,40	667,42	666,85	666,00	666,24	666,35	666,50
COTA COLETOR (m)	672,26	668,91	667,45/667,30	666,80	666,60	666,20	666,10	665,72	665,60	665,48	665,25	665,00	664,90
REBAIXO (m)	–	–	0,15	–	–	–	–	–	–	–	–	–	–
PROFUNDIDADE (m)	1,05	1,05	1,05/1,20	3,30	2,40	1,80	1,30	1,70	1,25	0,52	0,99	1,35	1,60
DECLIVIDADE (m/m)		0,1196	0,0730	0,0093	0,0083	0,0051	0,0053	0,0049	0,0053	0,0047	0,0046	0,0047	0,0050
DIÂMETRO (mm)		150											
MATERIAL		PVC		F°F°	PVC								
VAZÃO (l/s)		0,3136	0,3158	1,2090	1,8079	1,8166	1,8187	1,9599	1,9624	1,9652	1,9707	1,9766	1,9788

PERFIL
ESC. H=1:1000

ASSUNTO

APLICAÇÃO

CLASSIFICAÇÃO

	DATA	FEITO	VISTO	APROV
c				
b				
a				

ALTERAÇÕES

NOTAS:
1–DIMENSÕES EM CENTÍMETRO, DIÂMETROS EM MILÍMETRO E ELEVAÇÕES EM METRO, EXCETO ONDE INDICADO.
2–PARA PADRÃO DE PV'S VER DESENHOS Nº 256–PB–ES–A1–02.01.03 E 256–PB–ES–A1–02.01.04.
3–RN R32–ALTITUDE=659.143, LOCALIZADO NA PRAÇA DE EVENTOS.
4–O NÍVEL 660,00 REFERE–SE À ELEVAÇÃO DO LEVANTAMENTO TOPOGRÁFICO REALIZADO EM 02/06/2010, PARA O PROJETO DE COMPLEMENTAÇÃO DAS REDES DE BOCAIÚVA CORRESPONDENTE AO NÍVEL 660,24 DO PROJETO DA CODEVASF EM JUNHO/2008.
5–FORAM FEITAS ADEQUAÇÕES NO PROJETO DA CODEVASF PARA ATENDER ÀS NOVAS CONTRIBUIÇÕES, CONFORME INDICADO.
6–PARA OS DETALHES DAS TRAVESSIAS VER DESENHOS Nº 256–PB–ES–03.03.03 E 256–PB–ES–03.03.04

LEGENDA:
- POÇO VISITA EXISTENTE
- POÇO VISITA TIPO I
- POÇO VISITA TIPO II
- FAIXA DE SERVIDÃO–LARG.=10.00m
- REDE DE ESGOTO PROJETADA
- REDE DE ESGOTO EXISTENTE
- LINHA DE RECALQUE
- ATERRO

PLANTA
PERFIL
ARTICULAÇÃO:

ESSE Engenharia e Consultoria

RT: Cláudio von Sperling – crea nº 11.845/D
PROJ.: –
DES.: –
VISTO:
APROV.: –
APROV.:
DATA: MARÇO/2015
DATA:

Nº INTERNO: 256–PB–ES–A1–03.03.01 PB

SERVIÇO AUTÔNOMO DE ÁGUA E ESGOTO
BOCAIÚVA – MG

BOCAIÚVA–MG
SISTEMA DE ESGOTAMENTO SANITÁRIO
INTERCEPTOR BEIJA FLOR II
PLANTA E PERFIL

ESCALA : INDICADA
Nº
FOLHA : 8.2
ARQ.