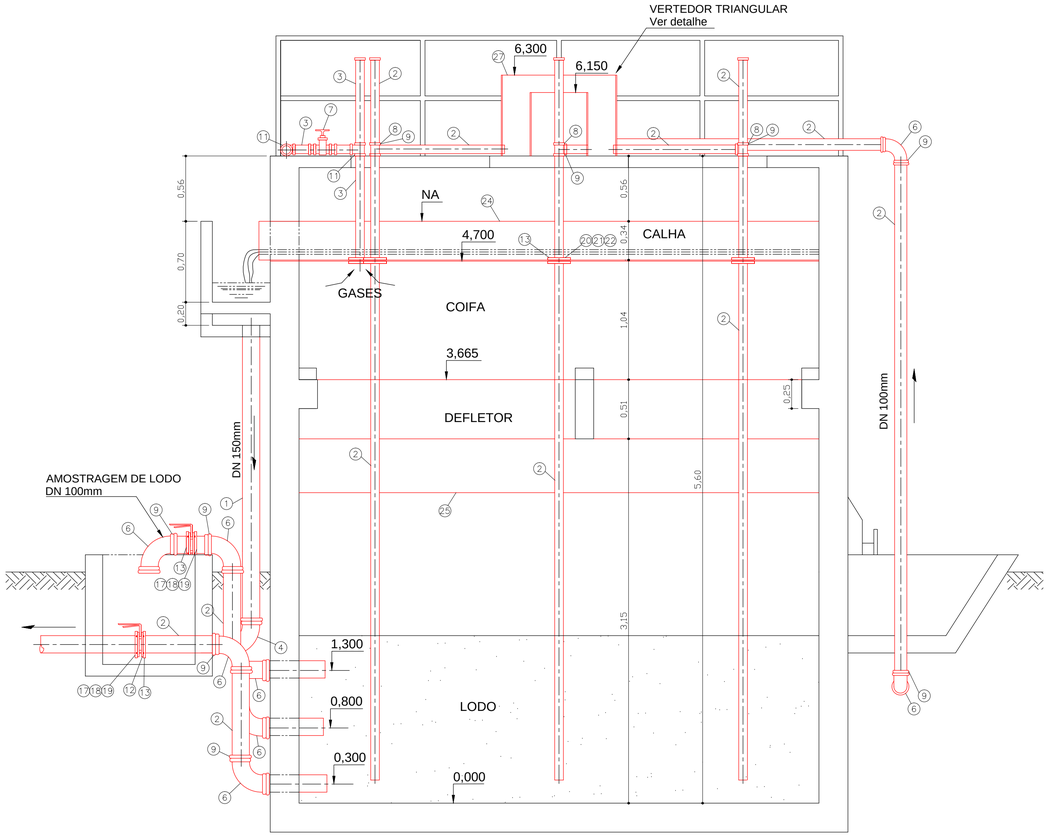

CORTE A.A
ESCALA 1:25

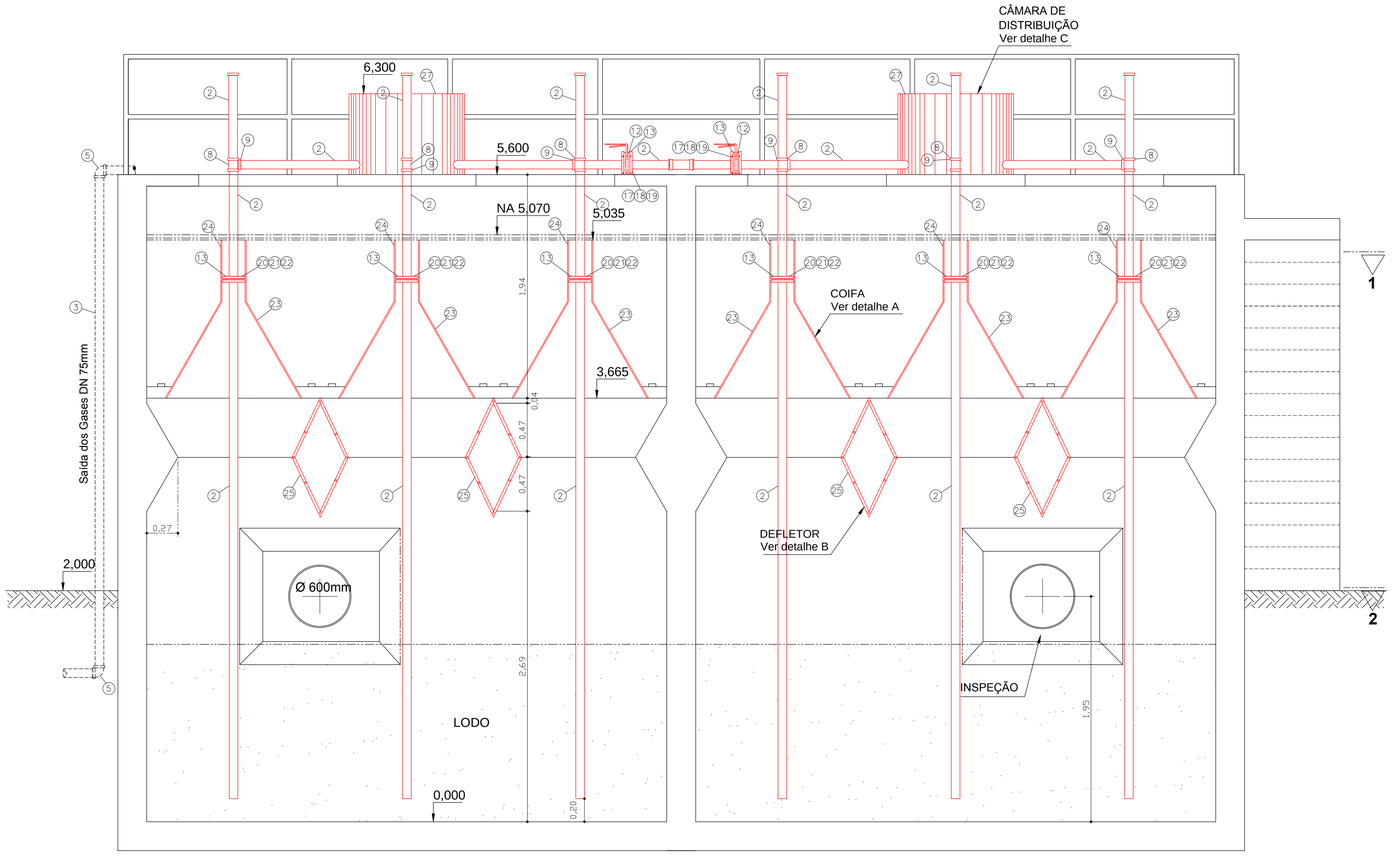

CORTE B.B
ESCALA 1:25

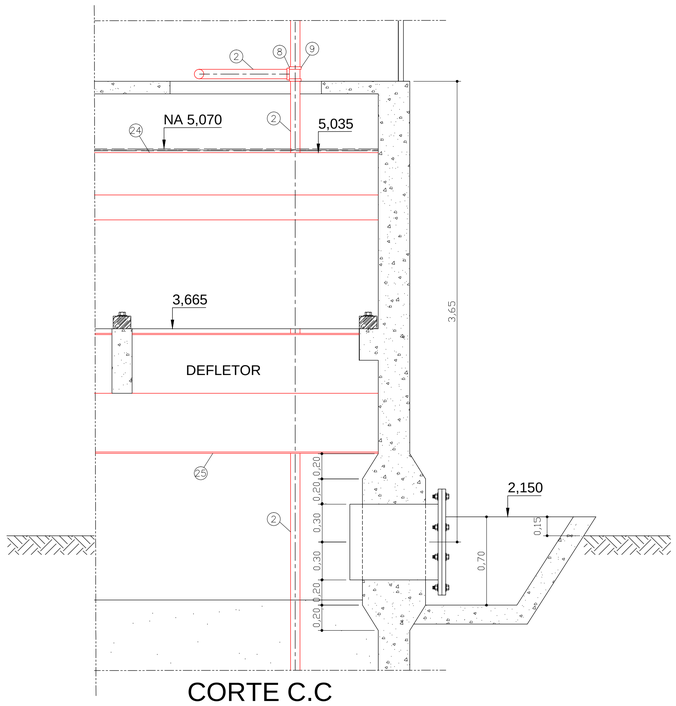

CORTE C.C
ESCALA 1:25

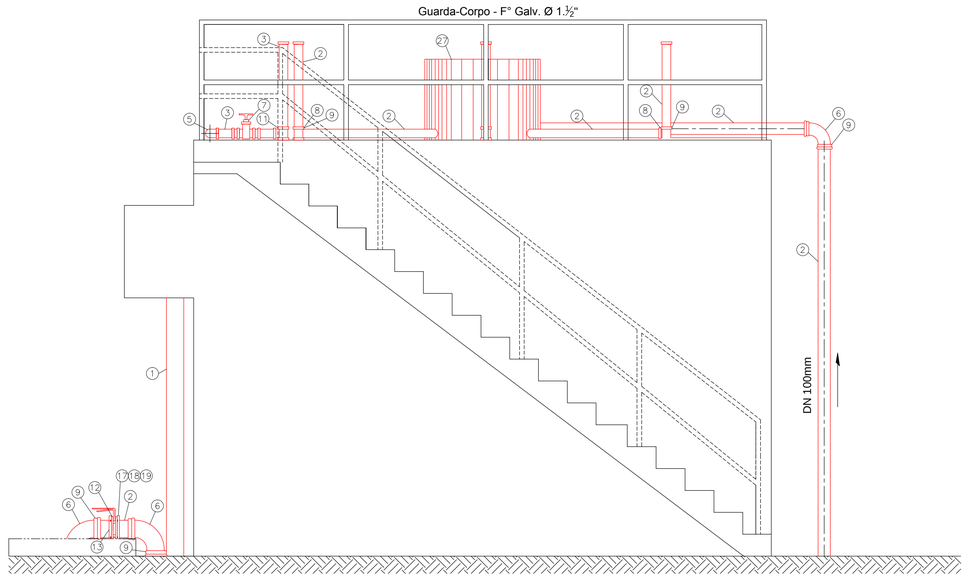

CORTE D.D
ESCALA 1:25

RELAÇÃO DE PEÇAS

ITEM	MATERIAL	UNIDADE	QUANTIDADE
1	Tubo esgoto série N 150mm	m	18,00
2	Tubo esgoto série N 100mm	m	360,00
3	Tubo PVC soldável 75mm	m	42,00
4	joelho esgoto 90° 150mm	pç	1
5	Joelho PVC soldável 90° 75mm	pç	6
6	Curva 90° curta esgoto série N 100mm	pç	30
7	Registro esfera PVC soldável 75mm	pç	6
8	Tê esgoto série normal 100mm	pç	25
9	Luva simples esgoto série N 100mm	pç	10
10	Luva de correr esgoto série normal 100mm	pç	45
11	Tê PVC soldável 75mm	pç	11
12	Válvula borboleta 100mm	pç	10
13	Flange em PRFV 100mm	pç	54
14	Anel de borracha esgoto série N 150mm	pç	2
15	Anel de borracha esgoto série N 100mm	pç	188
16	Lençol de Borracha 3/16"	m	1,50
17	Parafuso galv. 5/8 x 5"	pç	80
18	Porca galv. 5/8"	pç	80
19	Arruela galv. 5/8"	pç	160
20	Parafuso inox. 5/8 x 3"	pç	144
21	Porca inox 5/8"	pç	144
22	Arruela inox 5/8"	pç	288
23	Separador trifásico (PRFV)	pç	6
24	Calha (PRFV)	pç	6
25	Defletor (PRFV)	pç	4
26	Placas divisórias da câmara de distribuição (PRFV)	pç	18
27	Câmara de distribuição (PRFV)	pç	2
28	Tubo esgoto série R Ø100mm	m	120,00
29	Joelho 90º esgoto série R Ø100mm	pç	8
30	Luva simples esgoto série R Ø100mm	pç	5
31	Anel de borracha série R Ø100mm	pç	40

RELAÇÃO DE PLACAS

MATERIAL	UNIDADE	QUANTIDADE	ÁREA (m²)	VOLUME (m³)
Separador trifásico (PRFV)	pç	6	55,00	0,55
Calha (PRFV)	pç	6	40,00	0,40
Defletor (PRFV)	pç	4	45,00	0,45
Placas divisórias da câmara de distribuição (PRFV)	pç	18	3,00	0,03
Câmara de distribuição (PRFV)	pç	2	2,00	0,02
			TOTAL	1,45

A SER CONSTRUÍDO

REV.	DESCRICAO	DATA	POR	VERIFICAÇÃO
01	REVISÃO NO QUANTITATIVO DE MATERIAIS	26/07/13	LUIZ	HERBERT
00	EMISSÃO INICIAL	01/04/13	LUIZ	HERBERT

WESA CONSULTORES ASSOCIADOS LTDA
RESPONSÁVEL TÉCNICO:
Wellington Fernandes Santos CREA 13.467 D PE.

CLIENTE OU USUARIO	CODEVASF - TABIRA
UNIDADE / LOCAL	RAFA
TÍTULO	CORTES AA; BB; CC E DD, DETALHES DAS TUBULAÇÕES

PROJ.	DESENHO	VERIFICAÇÃO	APROVAÇÃO	FASE DO PROJETO	
WELLINGTON	LUIZ	HERBERT	WELLINGTON	PROJ. EXECUTIVO	
DATA	NUMERO		ESCALA	FOLHA	REVISÃO
01/04/2013			1/25	02/02	01