


PLANTA DE LOCAÇÃO
ESC: S/E

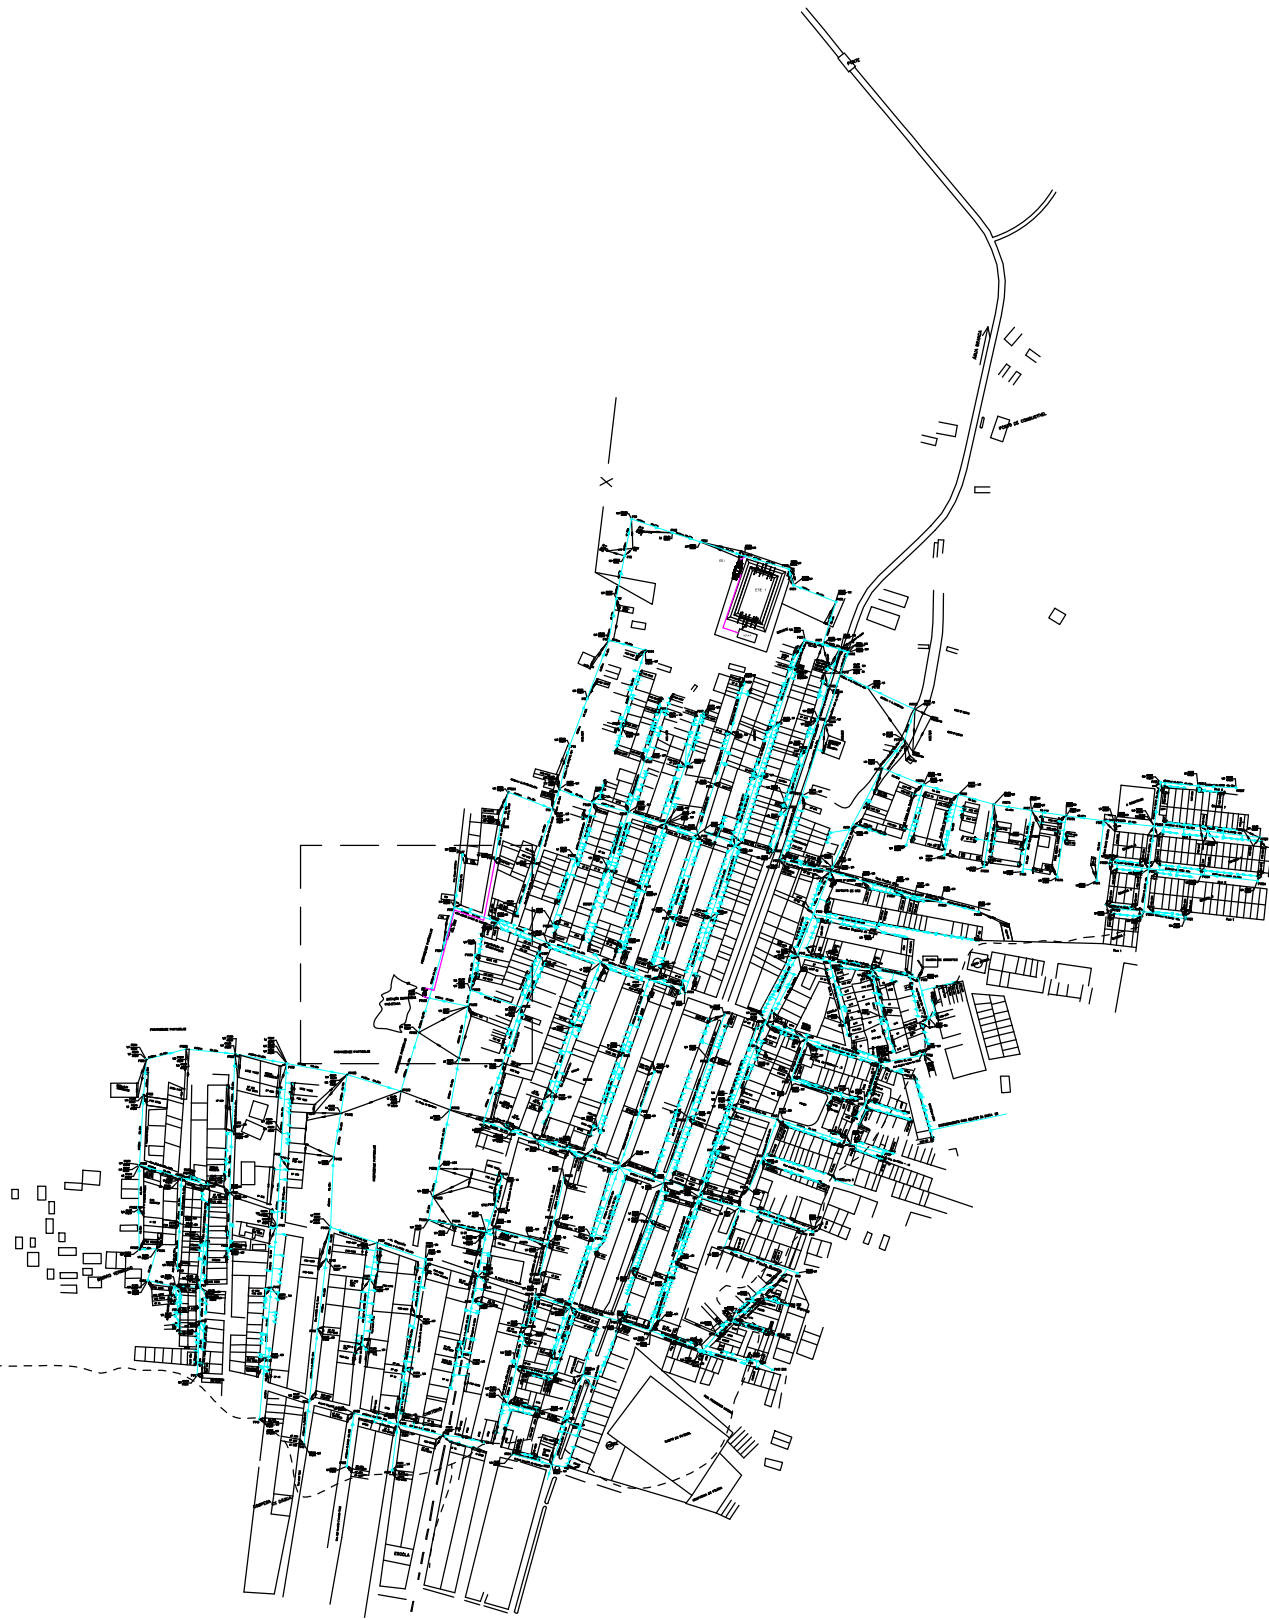

PLANTA DE SITUAÇÃO
ESC: S/E

00		EMIÇÃO INICIAL	16/05/13	LUIZ	HERBERT
REV.	DESCRICAÇÃO		DATA	POR	VERIFICAÇÃO
		WESA CONSULTORES ASSOCIADOS LTDA			
		RESPONSÁVEL TÉCNICO: Wellington Fernandes Santos CREA 13.467 D PE.			
CLIENTE OU USUARIO		CODEVASF - TABIRA			
UNIDADE/LOCAL		BACIA 1 - EEE ADICIONAL			
TÍTULO		LOCAÇÃO E SITUAÇÃO			
PROJ.	DESENHO	VERIFICAÇÃO	APROVAÇÃO	FASE DO PROJETO	
WELLINGTON	LUIZ	HERBERT	WELLINGTON		
DATA	NUMERO	ESCALA	FOLHA	REVISÃO	
16/05/2013		INDICADA	01/01	00	