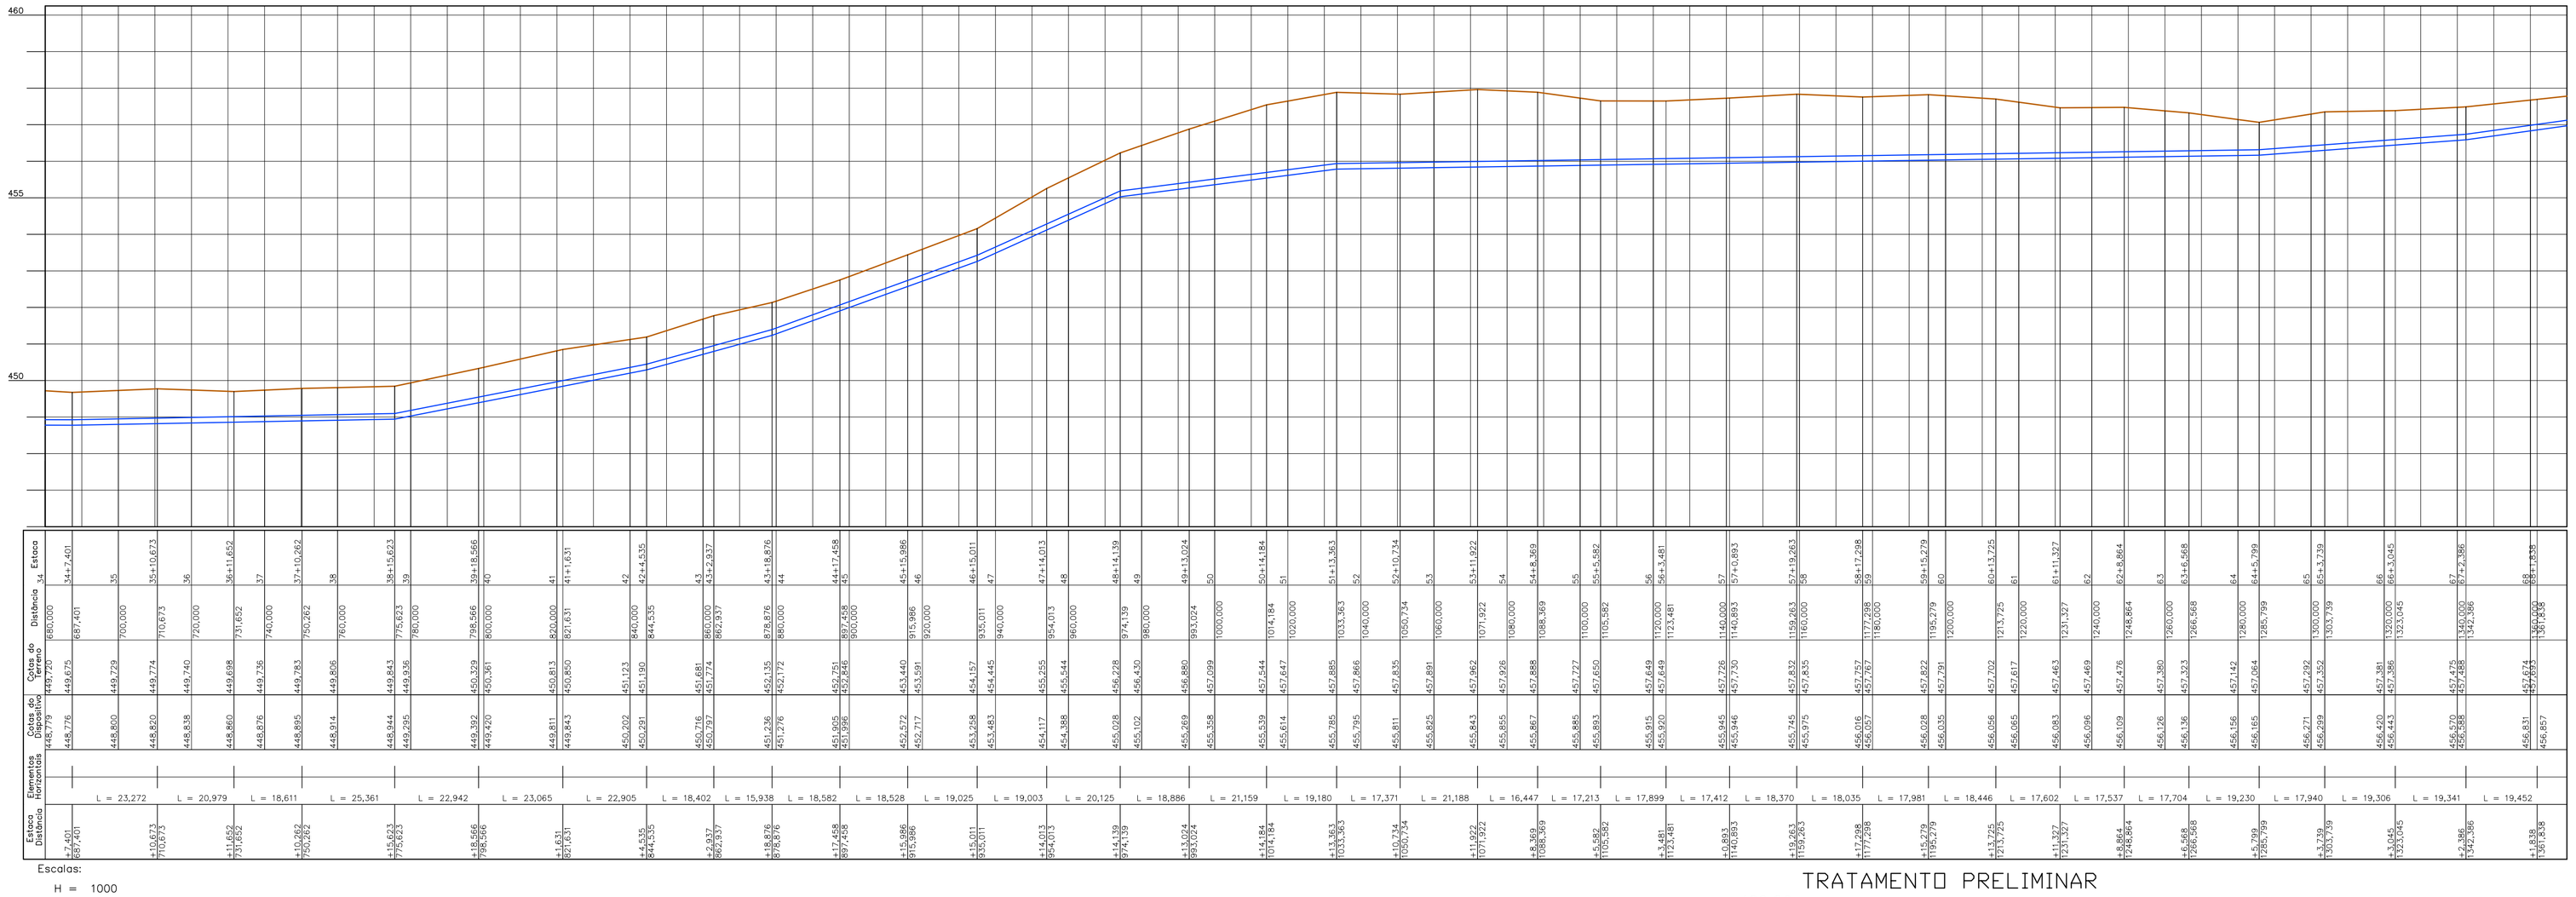

TRATAMENTO PRELIMINAR

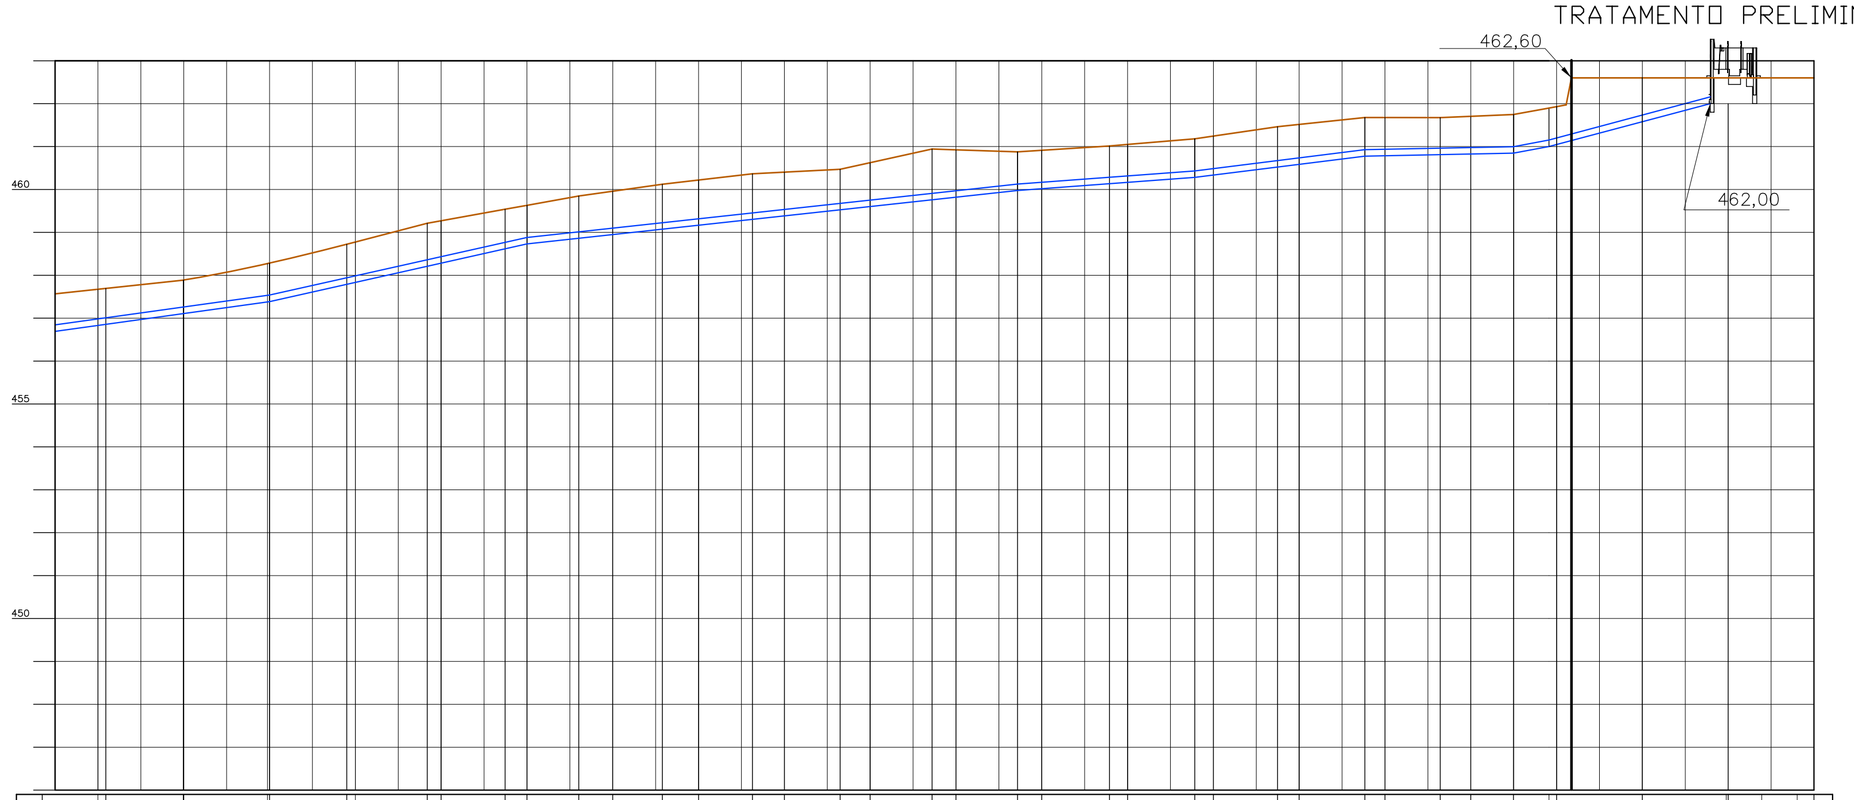

LOCALIZAÇÃO

MAPA CIDADE MATIAS CARDOSO

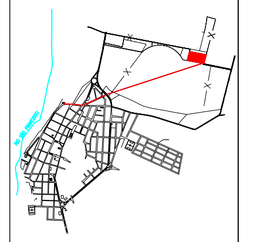

NORTE

NOTAS

RELAÇÃO DE MATERIAIS RECALQUE EEB FINAL

ITEM	DISCRIMINAÇÃO	DIÂM.	QUANT.	UNID.
1	TUBO PVC DEFoFo	150	1752	M
2	C90JGS	150	1	PÇ
3	C45JGS	150	2	PÇ
4	C22JGS	150	2	PÇ

BLOCOS DE CONCRETO SIMPLES

BLOCO	QUANT.	ALFA(°)	DIMENSÕES (cm)			
			T	H	D	L
1	1	90	65	70	70	75
2	2	45	50	55	55	60
3	2	22	25	30	30	35

BLOCOS DE ANCORAGEM DA LINHA DE RECALQUE

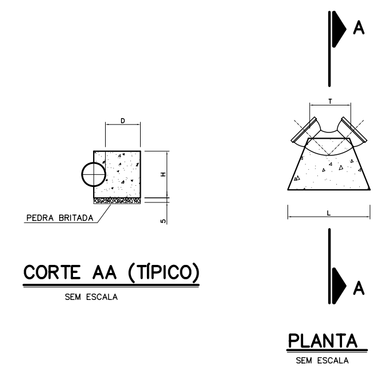

CORTE AA (TÍPICO)
SEM ESCALA

PLANTA
SEM ESCALA

ESCALA GRÁFICA – 1:2.000
20 0 20 40 60 80 100
EQUIDISTÂNCIA DAS CURVAS – 1 METRO

	DATA	EXECUT.	VISTO	APROV.
a				
b				
c				

ALTERAÇÕES

LEGENDA:

EXECUÇÃO: SEAM SOLUÇÃO ENGENHARIA AMBIENTAL

CODEVASF – Companhia de Desenvolvimento dos Vales do São Francisco e do Parnaíba

RT ASS.: VANDERSON AGUIAR SANTOS — CREA: CREA 71188/D

RT ASS.: CHARLES SIDNEY FIALHO — CREA: CREA 46.587/D

ÁREA TOTAL: .

DATA: NOVEMBRO/2012

PROPRIETÁRIO: MATIAS CARDOSO – MG

ASS.: .

CONTEÚDO: ADEQUAÇÃO DE PROJETO
SISTEMA DE ESGOTO SANITÁRIO
LINHA DE RECALQUE – CORTES

CNPJ: .

ESCALA: INDICADA

ENDEREÇO: MATIAS CARDOSO–MG

FOLHA 03 DE 03

ARQ.