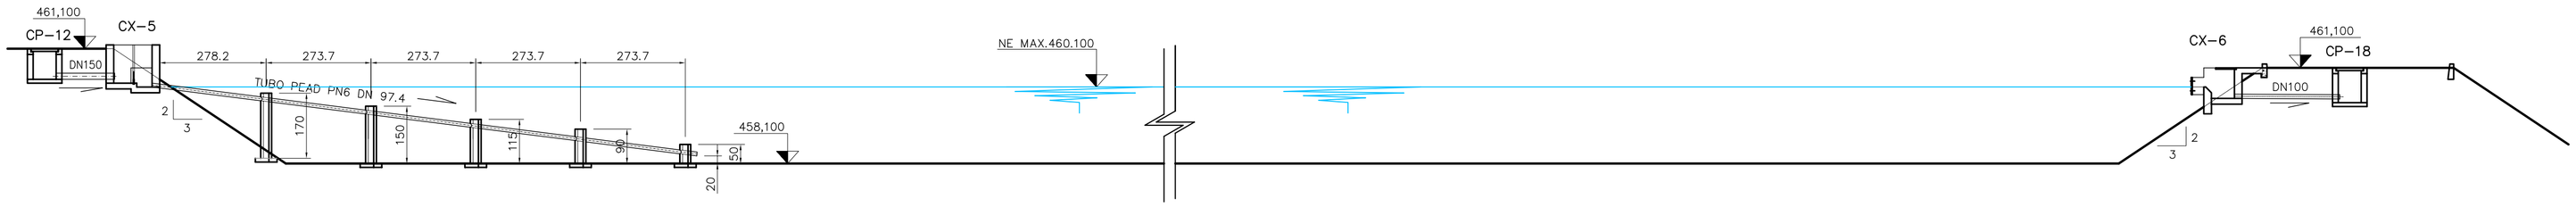

SEÇÃO LONGITUDINAL DA LAGOA FACULTATIVA

ESC.: 1:100

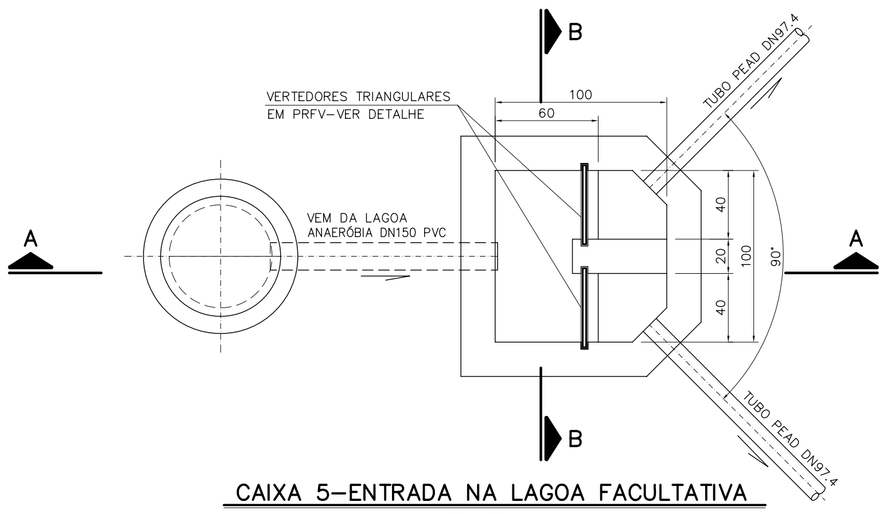

CAIXA 5-ENTRADA NA LAGOA FACULTATIVA

ESC.: 1:25

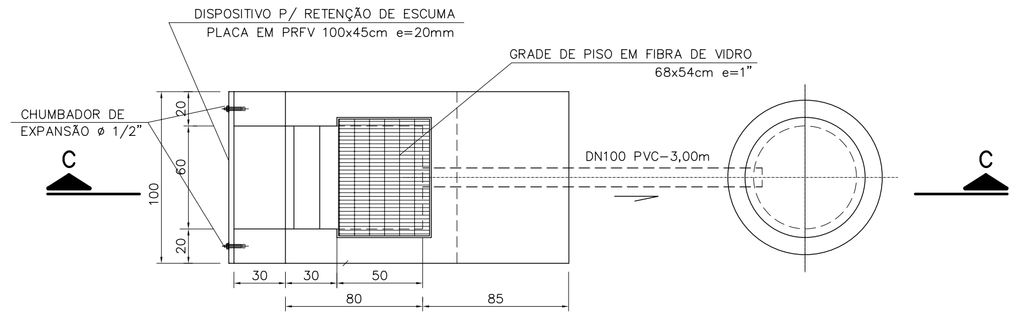

CAIXA 6-SAÍDA DA LAGOA FACULTATIVA

ESC.: 1:25

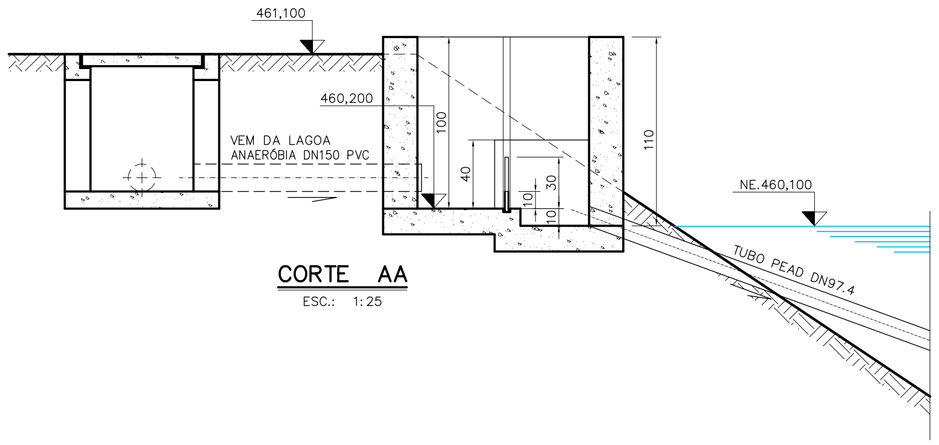

CORTE AA

ESC.: 1:25

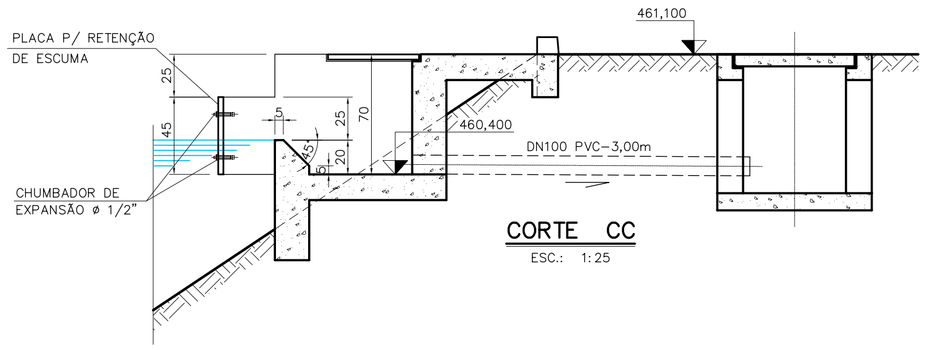

CORTE CC

ESC.: 1:25

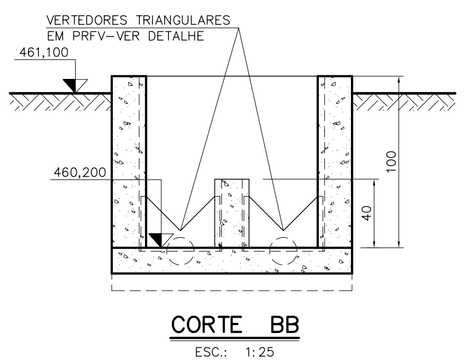

CORTE BB

ESC.: 1:25

DETALHE DO PILAR P/ FIXAÇÃO E APOIO DO TUBO

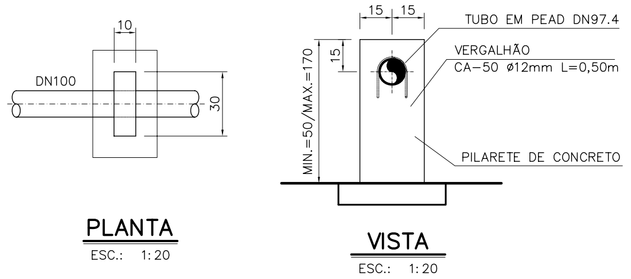

PLANTA
ESC.: 1:20

VISTA
ESC.: 1:20

LOCALIZAÇÃO

MAPA ETE - MATIAS CARDOSO

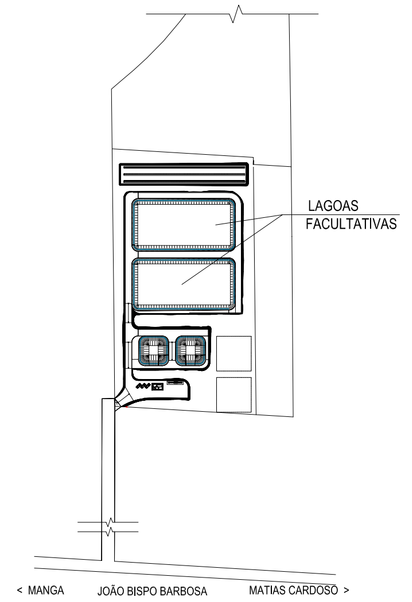

NORTE

NOTAS

1 – Dimensões em centímetro, elevações em metro, diâmetros em milímetro, exceto onde indicado de outra forma;

	DATA	EXECUT.	VISTO	APROV.
a				
b				
c				

ALTERAÇÕES

LEGENDA:

EXECUÇÃO: SEAM SOLUÇÃO ENGENHARIA AMBIENTAL

CODEVASF Companhia de Desenvolvimento dos Vales do São Francisco e do Parnaíba

RT ASS. VANDERSON AGUIAR SANTOS — CREA: CREA 71.188/D

RT ASS. CHARLES SIDNEY FIALHO — CREA: CREA 46.587/D

ÁREA TOTAL: .

DATA: NOVEMBRO/2012

MUNICÍPIO: MATIAS CARDOSO – MG

CONTEÚDO: ADEQUAÇÃO DE PROJETO
SISTEMA DE ESGOTO SANITÁRIO
LAGOAS FACULTATIVAS – PERFIL E CAIXAS 5 E 6 – DETALHES

ENDEREÇO: MATIAS CARDOSO-MG

ASS.:

CNPJ: .

ESCALA: INDICADA

FOLHA 10 DE 14

ARQ.