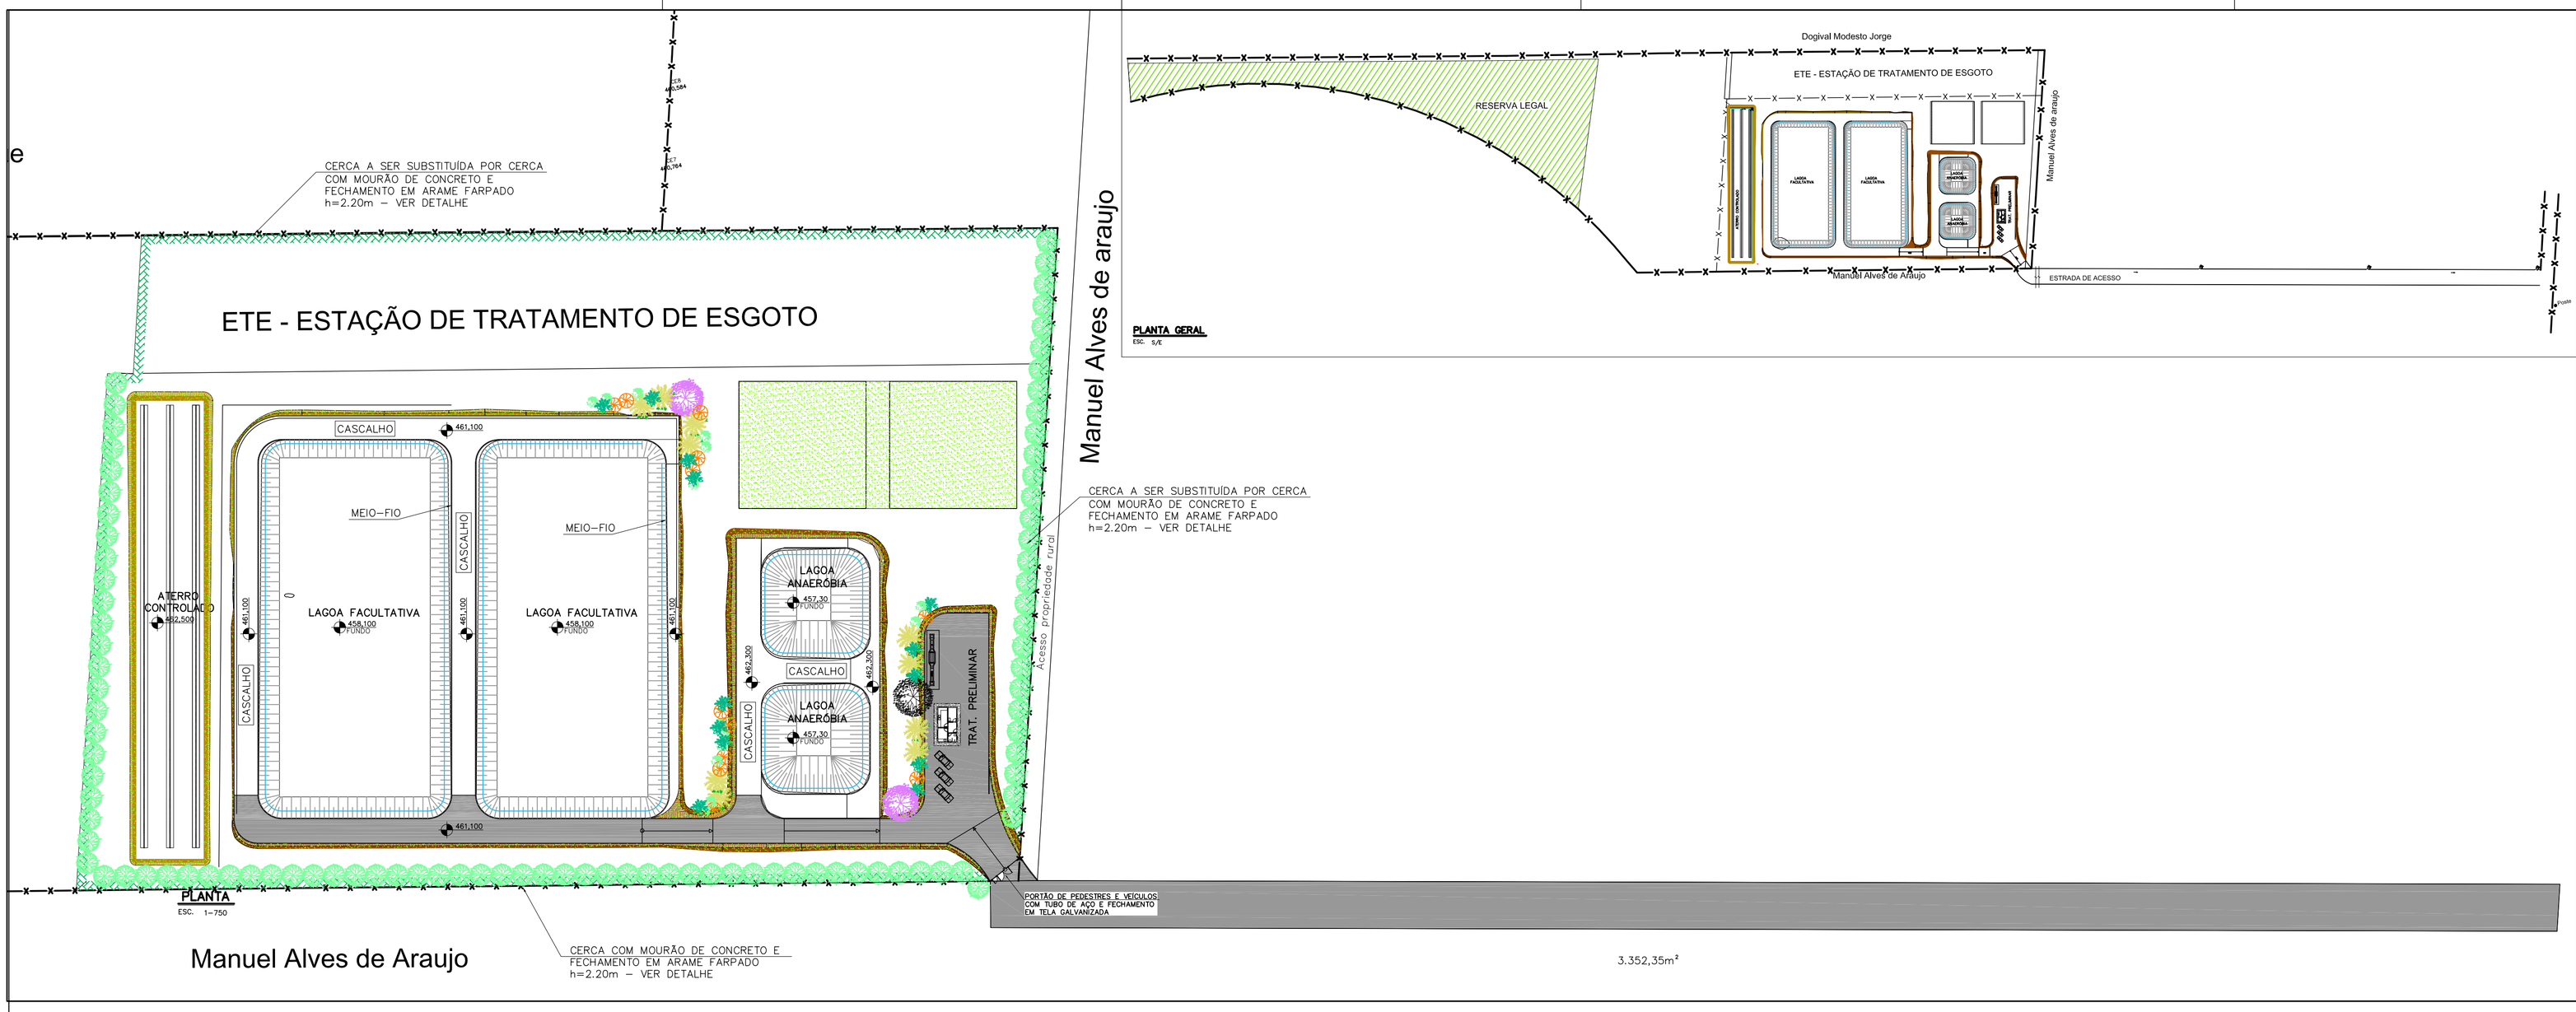

LOCALIZAÇÃO

MAPA CIDADE MATIAS CARDOSO

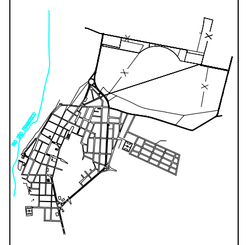

NORTE

NOTAS

PROJETO URBANÍSTICO

ITEM	DISCRIMINAÇÃO	UNID.	QUANT.
	CASCALHO	*m2*	*1.635,90*
	MEIO FIO TIPO RETO 80x45x11	*m*	*1.270,32*
	ÁREA PARA PISO DE PASSEIO EM CONCRETO MAGRO	*m2*	*37*
	CERCA EM MOURÃO DE CONCRETO E FECHAMENTO EM ARAME FARPADO h=2.20m	*m*	*1.504,22*
	PAVIMENTO ASFÁLTICO COM PMF (PRÉ-MIST. A FRIO), ESP. DA CAPA 3,50 CM, EXC.E BASE	*m*	*4.959,87*

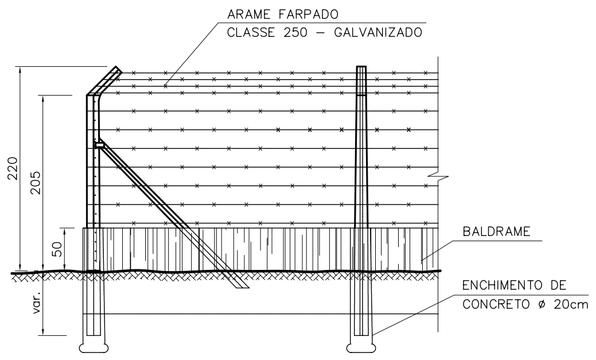

VISTA FRONTAL
CERCA E MOURÕES

ESC. 1:50

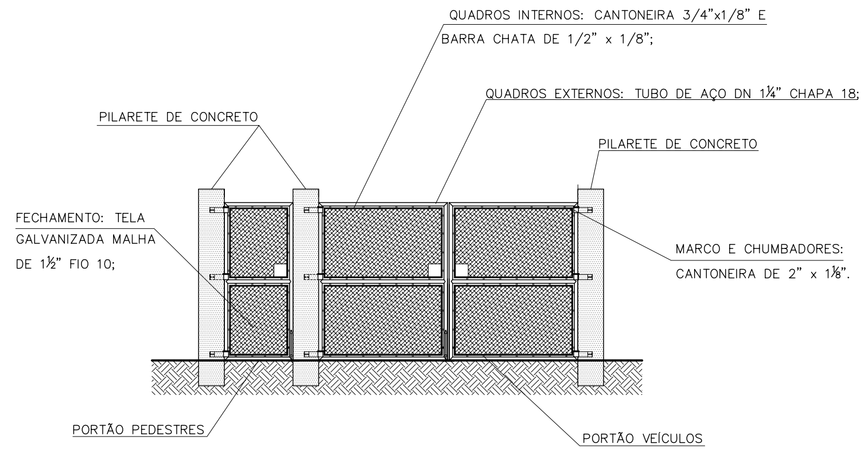

DETALHE PORTÕES DE ACESSO

ESC. 1:50

ESPÉCIES SELECIONADAS PARA O PROJETO PAISAGÍSTICO

ITEM	NOME CIENTÍFICO	NOME VULGAR	TIPO	QUANTIDADE APROXIMADA	ESPAÇAMENTO ENTRE MUDAS	OBSERVAÇÃO
	Tabebuia chrysotricha /T. impetiginosa/T. roseo-alba	*Ipé amarelo/Ipê roxo/Ipê branco*	*árvore*	*3 mudas*	*onde indicado*	*plantio alternado das espécies*
	Mimosa caesalpiniaefolia	*Sansão do campo*	*cerca viva*	*4020 mudas*	*30 em 30 cent.*	
	Caesalpinia echinata	*Pau brasil*	*árvore*	*13 mudas*	*onde indicado*	
	Duranta repens "Aurea"	*Pingo de ouro*	*arbusto*	*25 mudas*	*30 em 30 cent.*	*plantio de 15 em 15 mudas*
	Cymbopogon nardus	*Citronela de java*	*arbusto*	*19 mudas*	*1 em 1m*	
	Gardenia jasminoides	*Jasmin do cabo*	*arbusto*	*18 mudas*	*onde indicado*	
	Paspalum notatum	*Grama comum*	*forração*	*2.662,68 m2*	*onde indicado*	
	Brunfelsia uniflora OU Mirtácea	*Manacá de cheiro ou Eucalipto*	*odorífera*	*94 mudas*	*onde indicado*	

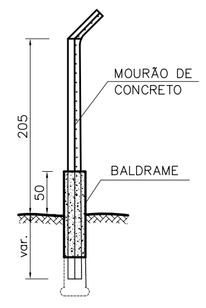

SEÇÃO TRANSVERSAL

ESC. 1:50

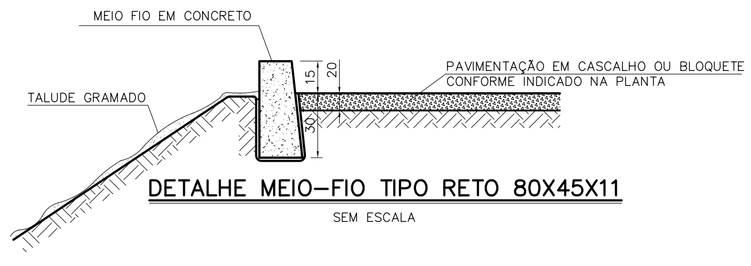

DETALHE MEIO–FIO TIPO RETO 80X45X11

SEM ESCALA

ESCALA GRÁFICA – 1:2.000

EQUIDISTÂNCIA DAS CURVAS – 1 METRO

		DATA	EXECUT.	VISTO	APROV.
a					
b					
c					

ALTERAÇÕES

LEGENDA:

EXECUÇÃO: SEAM SOLUÇÃO ENGENHARIA AMBIENTAL

CODEVASF Companhia de Desenvolvimento dos Vales do São Francisco e do Parnaíba

RT ASS. VANDERSON AGUIAR SANTOS — CREA: CREA 71.188/D

RT ASS. CHARLES SIDNEY FIALHO — CREA: CREA 46.587/D

ÁREA TOTAL: .

DATA: NOVEMBRO/2012

MUNICÍPIO: MATIAS CARDOSO – MG

CONTEÚDO: ADEQUAÇÃO DE PROJETO
SISTEMA DE ESGOTO SANITÁRIO
INTERLIGAÇÕES – PLANTA ETE

ENDRREÇO: MATIAS CARDOSO–MG

ASS.:

CNPJ: .

ESCALA: 1:300

FOLHA 12 DE 14

ARQ.