


RELAÇÃO DE MATERIAS-DRENAGEM PLUVIAL			
ITEM	DISCRIMINAÇÃO	DIAM.	UNID. QUANT.
SARJETA			
01	SARJETA EM CONCRETO FCK> 135 MPa	-	m 1.050
CANALETAS			
02	CANALETA MEIA-CANA 0,30m	-	m 290
03	CANALETA MEIA-CANA 0,50m	-	m 95
CAIXA COLETOIRA			
04	CAIXA COLETOIRA COM GRELHA DE CONCRETO	-	Pç 06
DESCIDA D'ÁGUA TIPO DEGRAU			
05	DESCIDA	-	m 23
DISSIPADOR DE ENERGIA COM ALA			
06	DISSIPADOR	-	Pç 05

NORTE





NOTAS

LEGENDA:	DISPOSITIVO:
	SARJETA
	CANALETA DN 300mm
	CANALETA DN 500mm

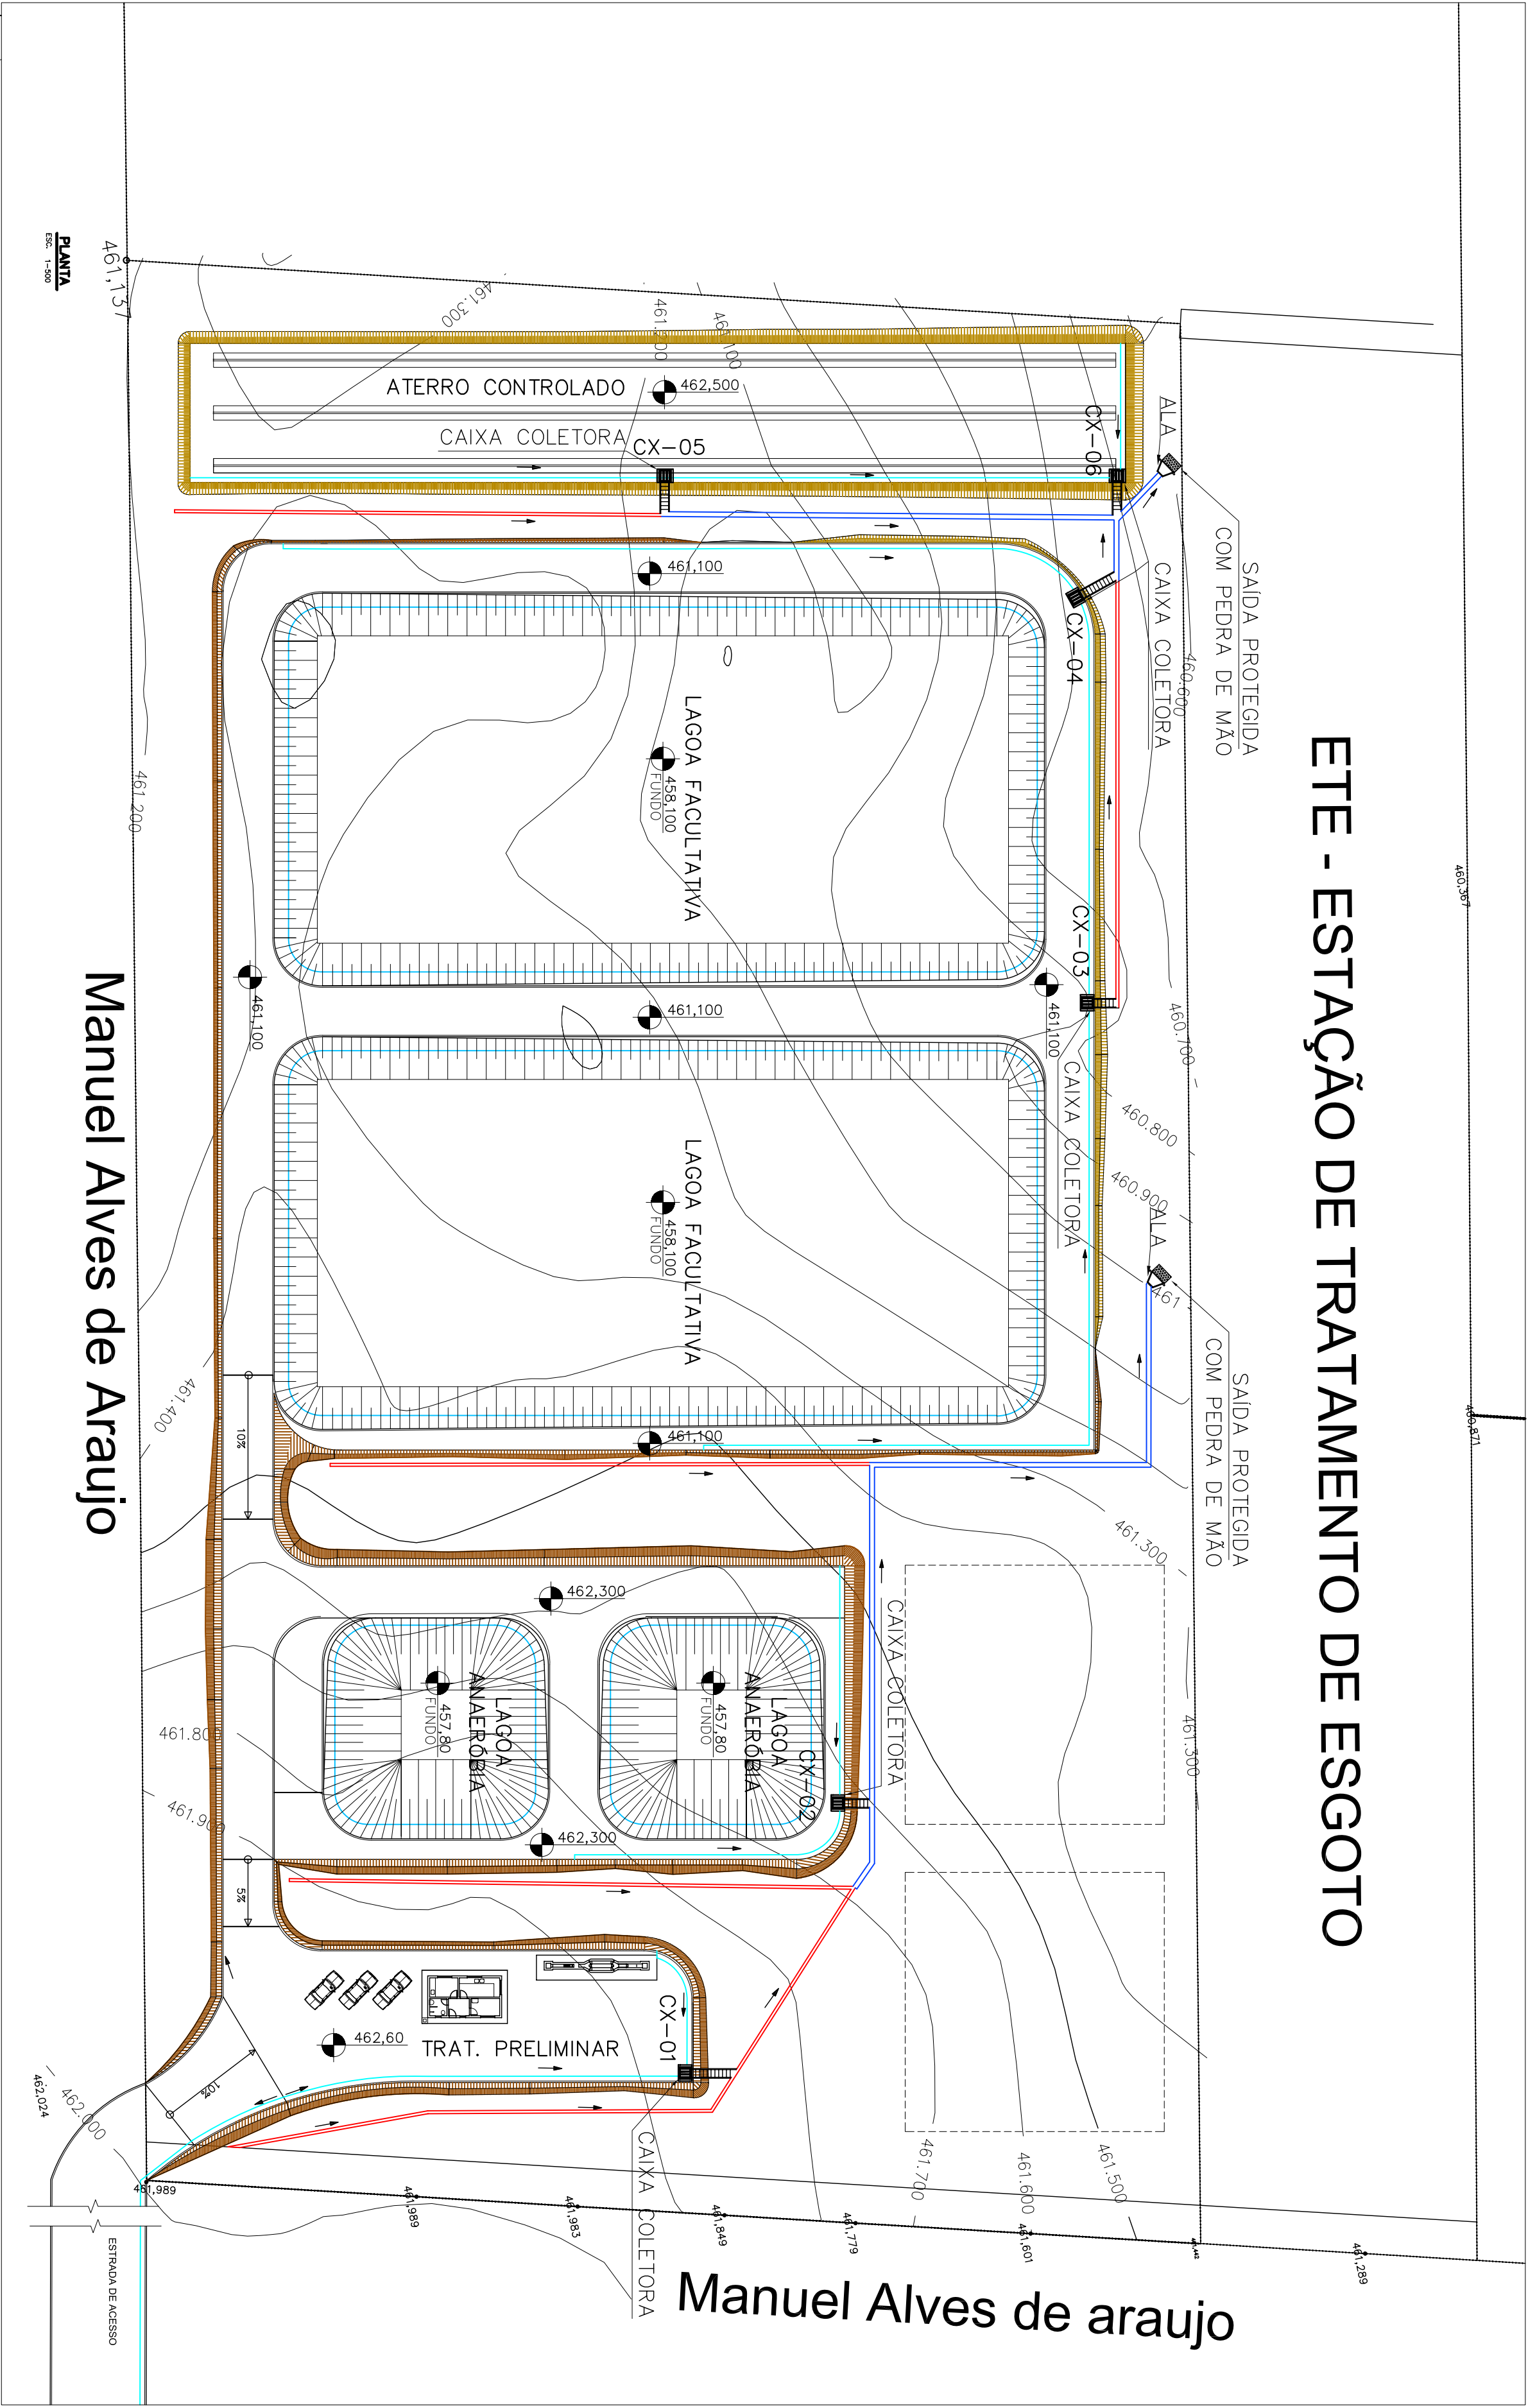

Manuel Alves de Araujo

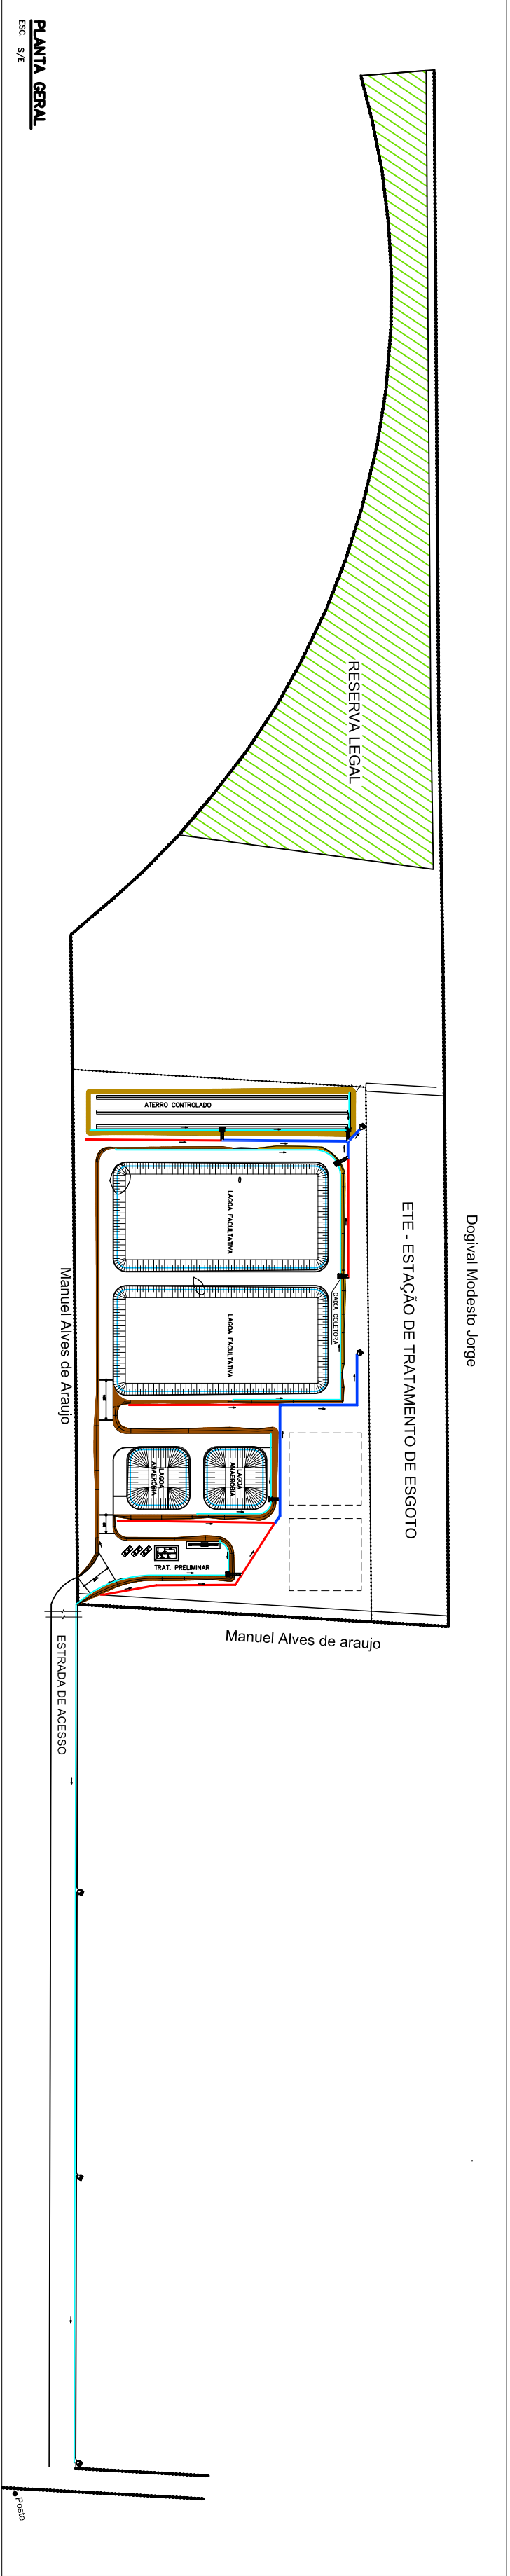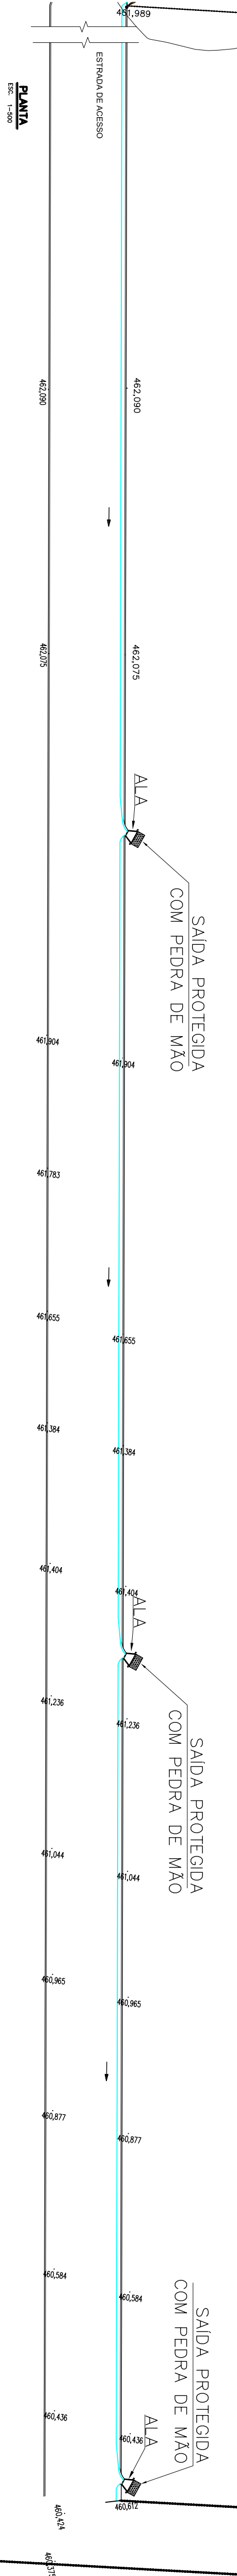

a		LEGENDA:		PROJETO		MUNICÍPIO		ASS.	
b				ASS.		CDEA		CONTEÚDO	
c				ASS.		CDEA		ADEQUAÇÃO DE PROJETO	
DATA		EXECUT.		VISTO		APROV.		TERCEIRIZAÇÃO E SONDAGEM - PLANTA E PERFIL	
ALTERAÇÕES								ENGENHEIRO	
								MATIAS CARDOSO-MG	
								FOLHA	
								13	
								DE	
								14	
								ARQ.	