





# CAIXA COLETORA COM GRELHA DE CONCRETO

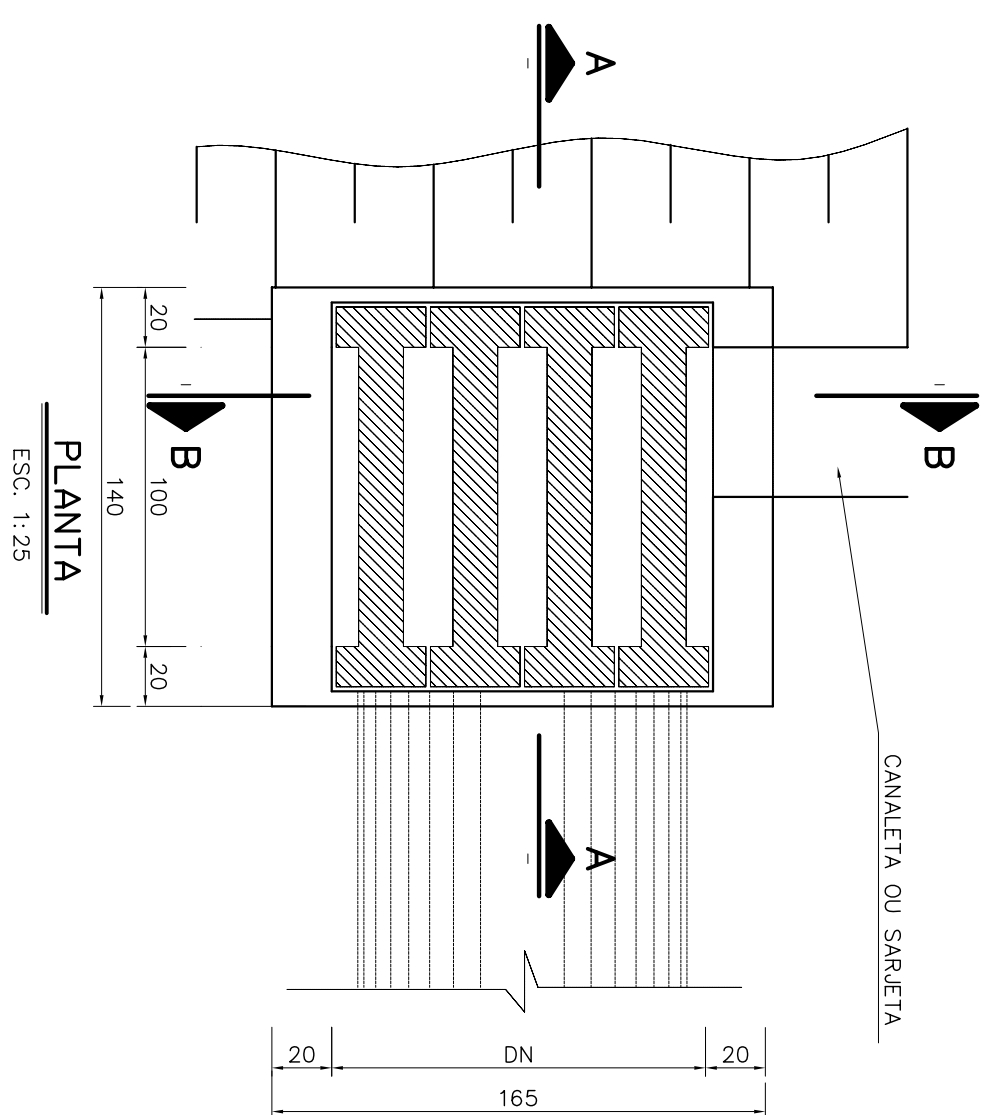

# DISSIPADOR DE ENERGIA

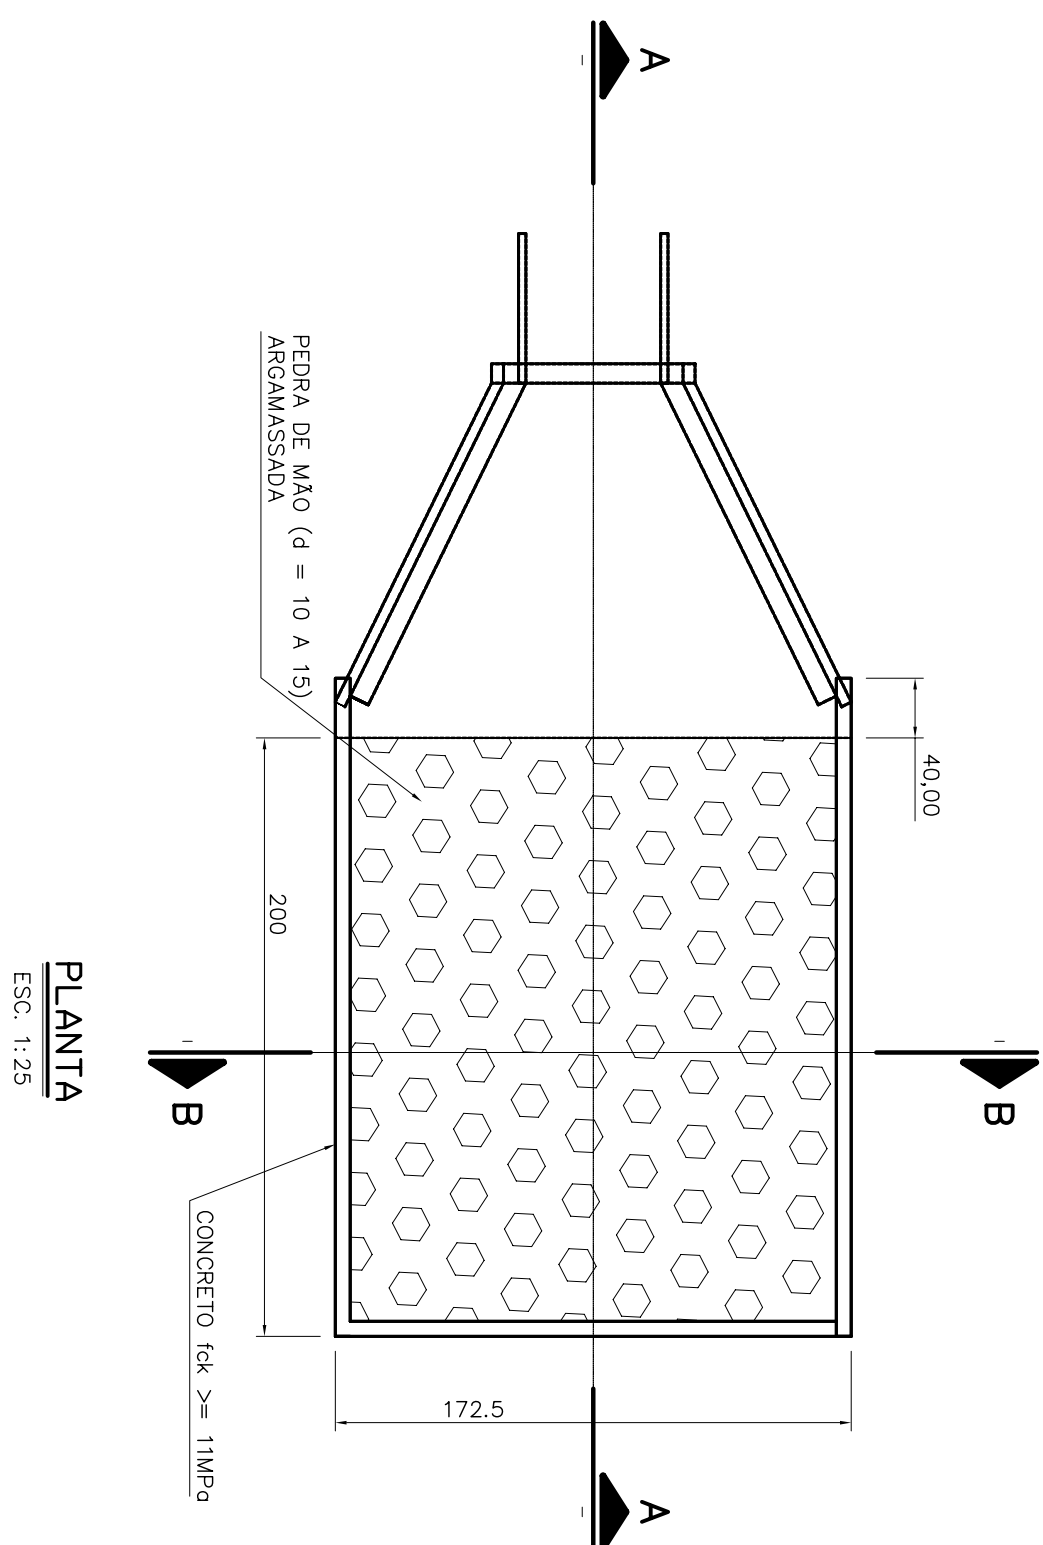


## DISIPADOR DE ENERGIA

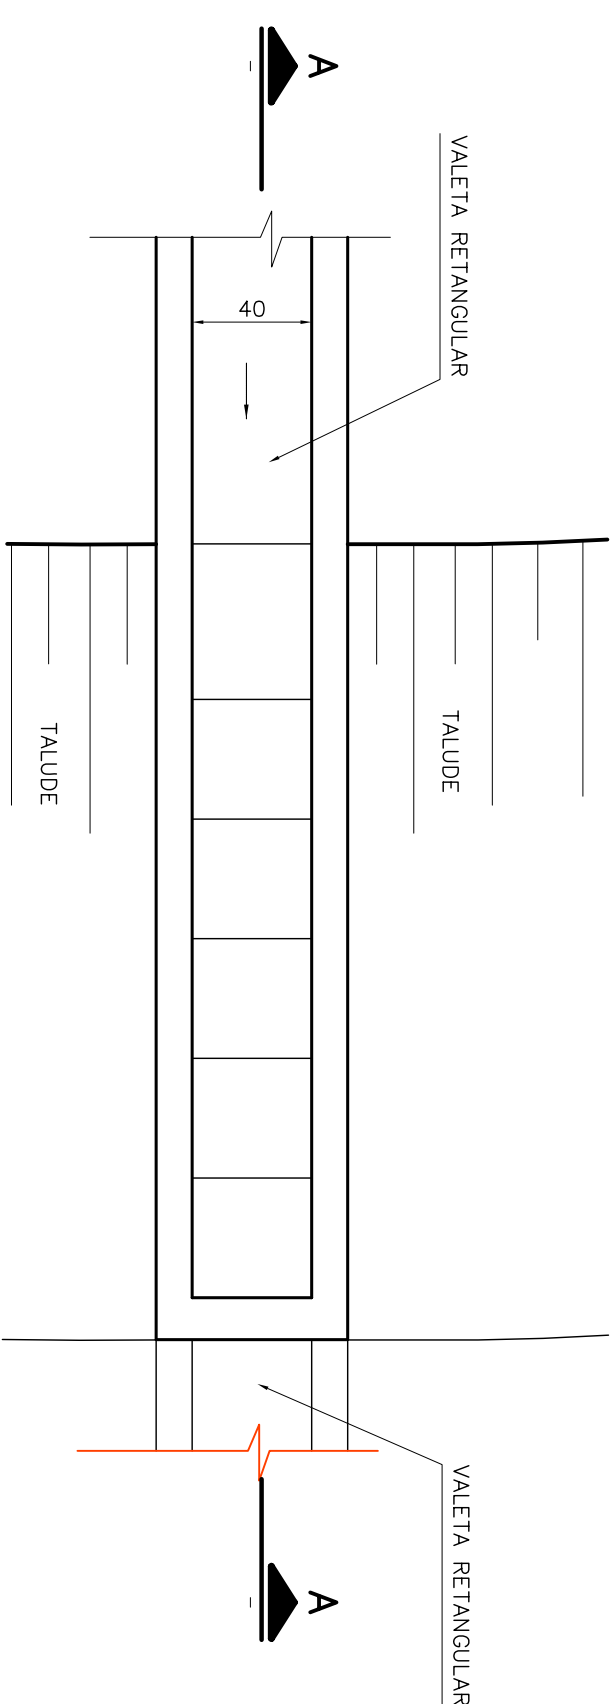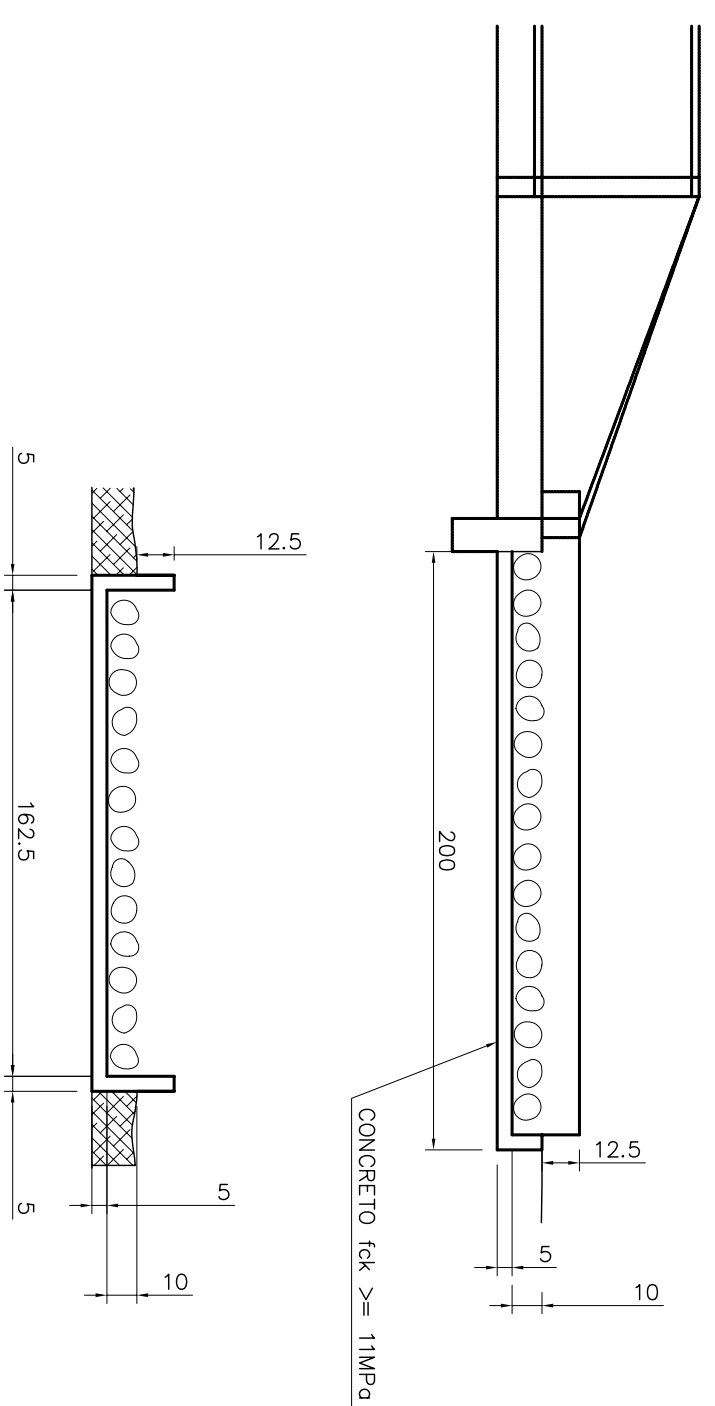

CONSUMO MÉDIO – DEB 04	
ITEM	DEB 04
ESCAVAÇÃO	4,49 M3
APILOAMENTO	0,50 M3
PEDRA ARGAMASSADA	3,80 M3
FORMAS	10,05 M2
CONCRETO fck >11 MPa	1,82 M3

MEDIDAS EM CENTÍMETROS

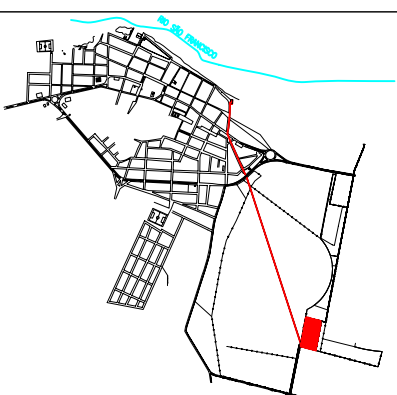








## LOCALIZAÇÃO



MAPA CIDADE MATIAS CARDOSO

NORTE

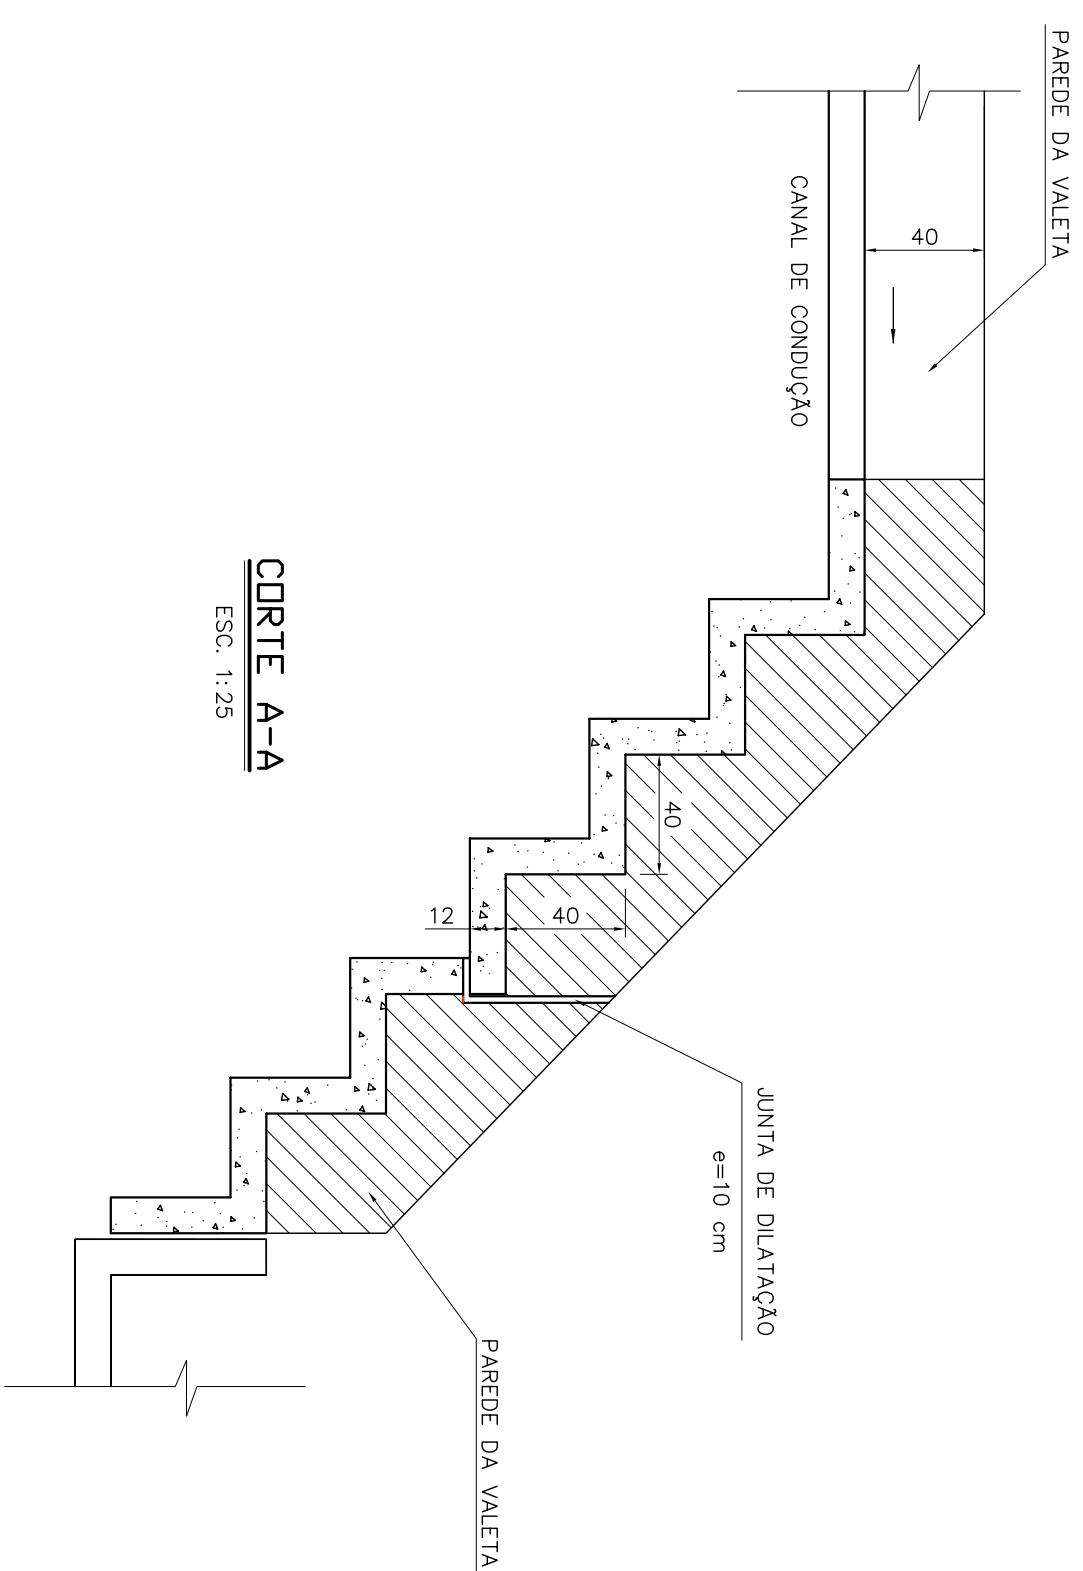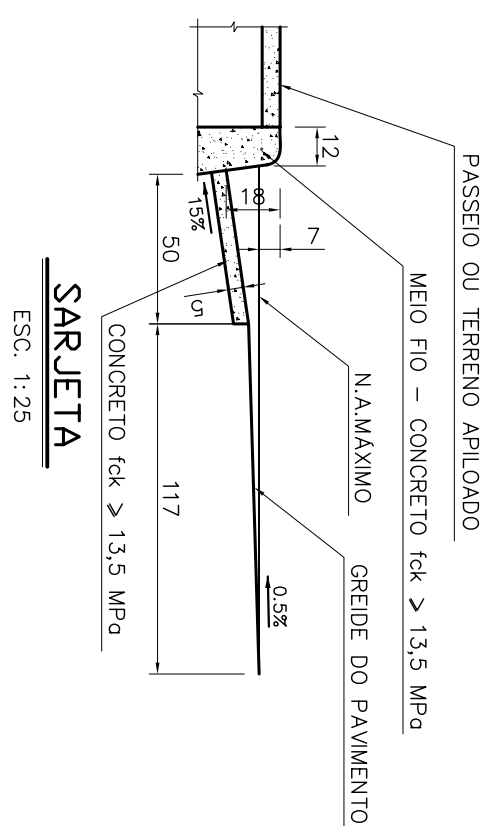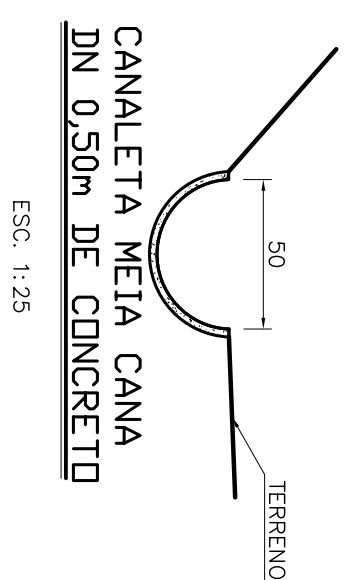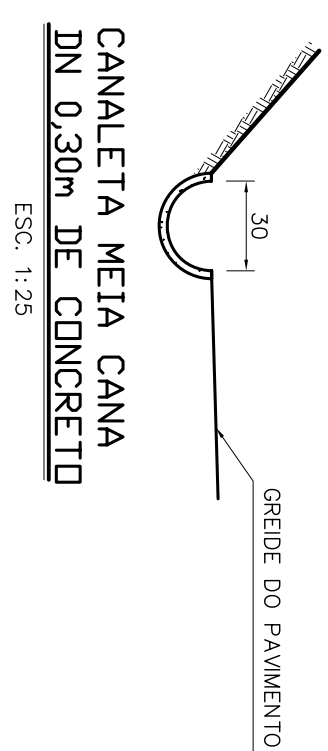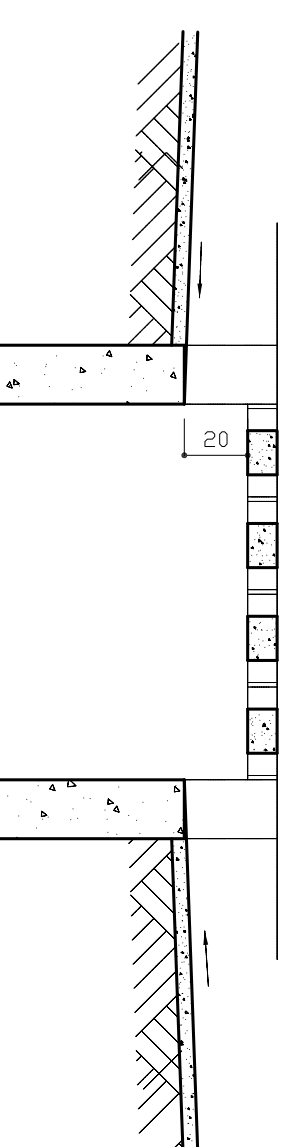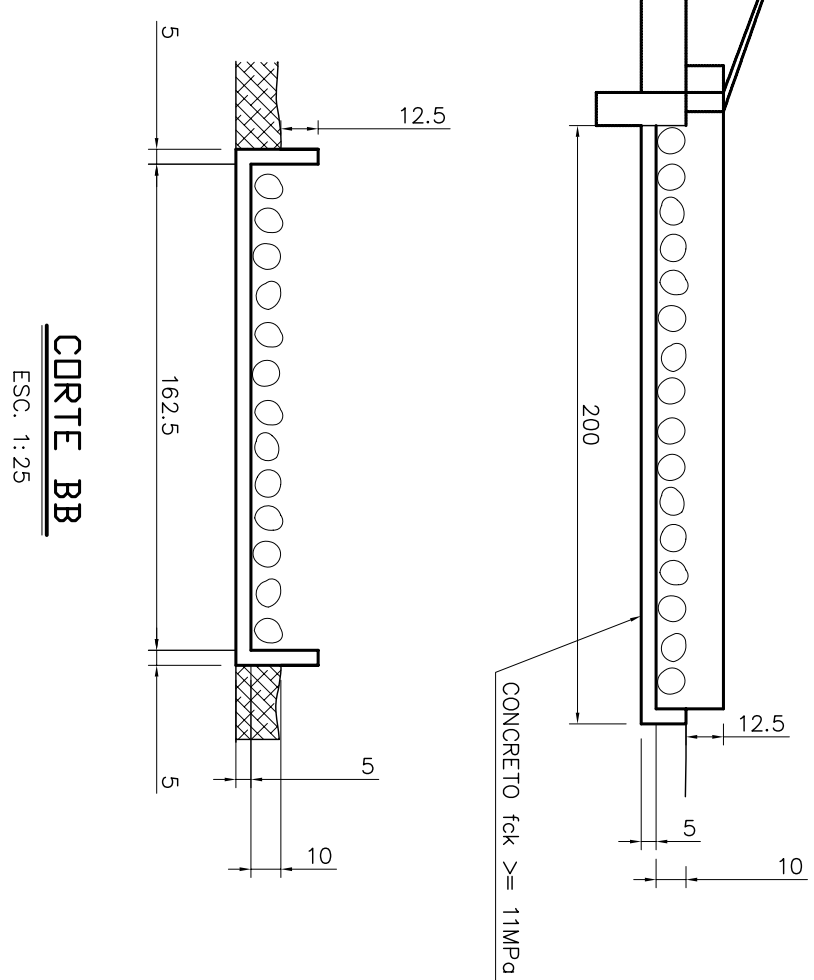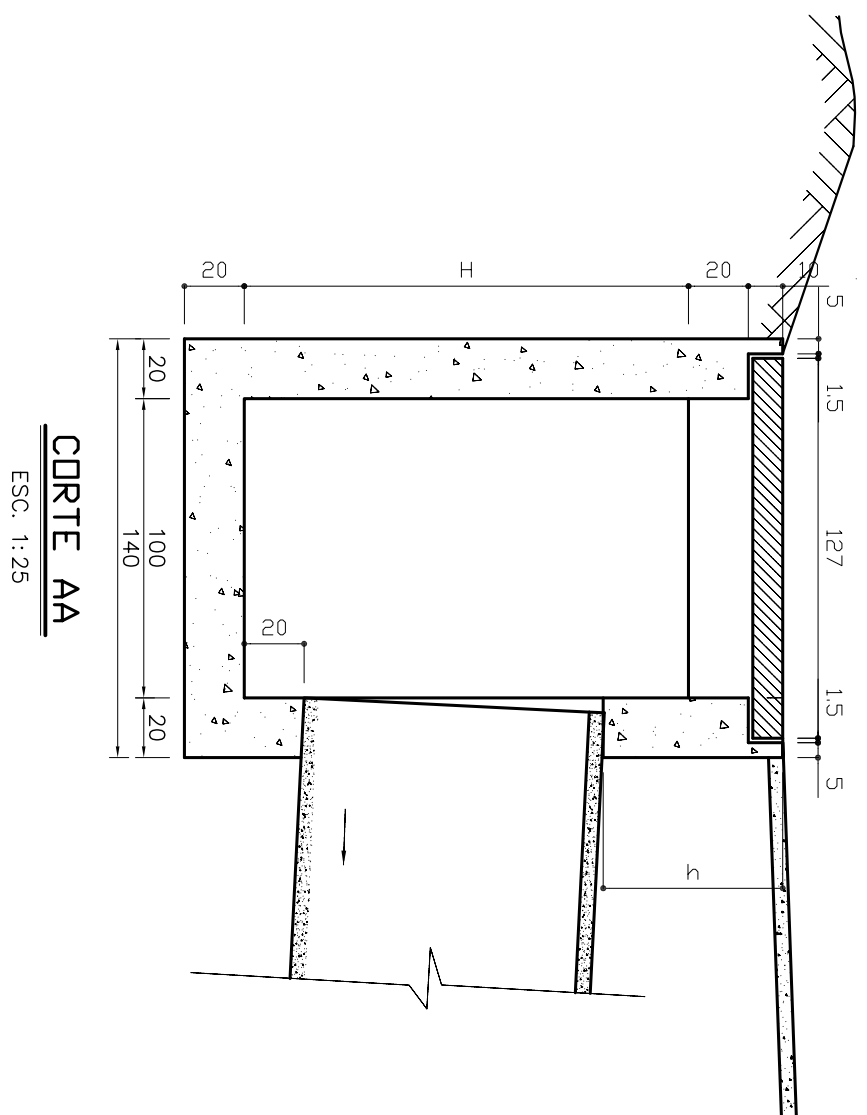

NOTAS



		EXECUÇÃO		MUNICÍPIO		ASS:	
		 <b>SEAM</b> SÓLIDO ENFRENTANDO AMEBLULA		 <b>CODE VASF</b> Companhia de Desenvolvimento dos Vales do São Francisco e do Sertão		<b>MATIAS CARDOSO – MG</b>  _____ _____	
a		ASS	_____	CONTÉUDO	<b>ADEQUAÇÃO DE PROJETO</b> <b>SISTEMA DE ESGOTO SANITÁRIO</b> <b>TERMOPLANGEM E SONDADEM – PLANTA E PERFIL</b>		
b		RT	_____	CSGA	CSGA 71.1887/D	ESCALA	_____
c		ASS	_____	CSGA	CSGA 46.5377/D	INDICADA	_____
		RT	_____	DATA	NOVEMBRO/2012		_____
		CSGA TOTAL	_____	ENCOMEND	MATIAS CARDOSO – MG	FECHA	14 DE 14
AL TERÇA-ES							